CITTA' DI RIVOLI PROVINCIA DI TORINO

FABBRICATO DI C.SO IV NOVEMBRE nº 111/B CAMBIO DI DESTINAZIONE D'USO

PROCEDURA DI VARIANTE SEMPLIFICATA AI SENSI DEL COMMA 4 ART. 17 BIS DELLA L.R. 56/77 DA STOCCAGGIO, SMISTAMENTO, LAVORAZIONE E
COMMERCIALIZZAZIONE DI PRODOTTI AGRO-ALIMENTARI
A FABBRICATO PRODUTTIVO-STOCCAGGIO PRODOTTI
DELL'INDUSTRIA METALMECCANICA

TAVOLA \rightarrow

ESTRATTI PLANIMETRIA GENERALE DELLO STATO DI FATTO


ROSSINO Margherita residente in via Rossano n. 151, Rivoli (TO) C.F. RSS MGH 52M49 L219M


OFFICINE VICA S.p.a. con sede in c.so IV Novembre n. 193, Rivoli (TO) Ing. BORELLO Adriano con studio in via C. Battisti n. 6, Rivol C.F. BRL DRN 53L17 H355L dicembre 2014 TO ADRIANO May lette

II Progettista:

Il conduttore in locazione:


La Proprietà:

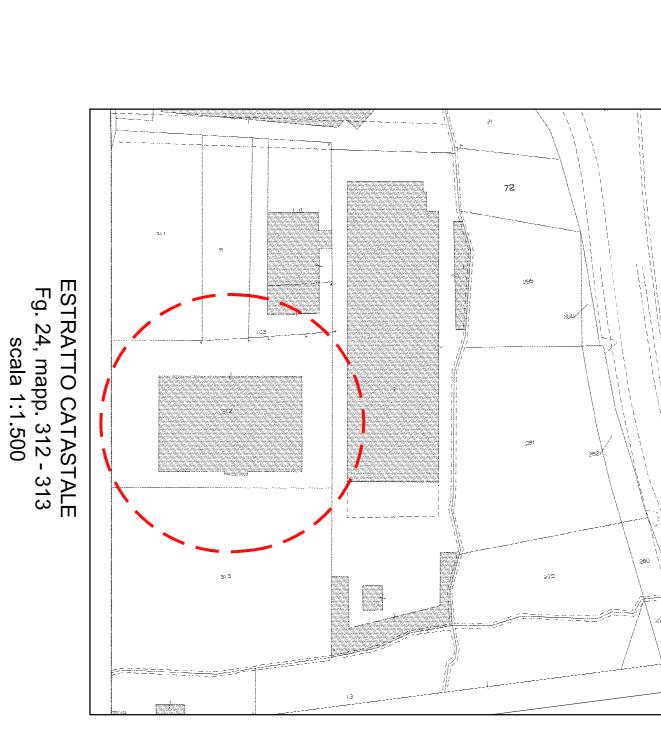

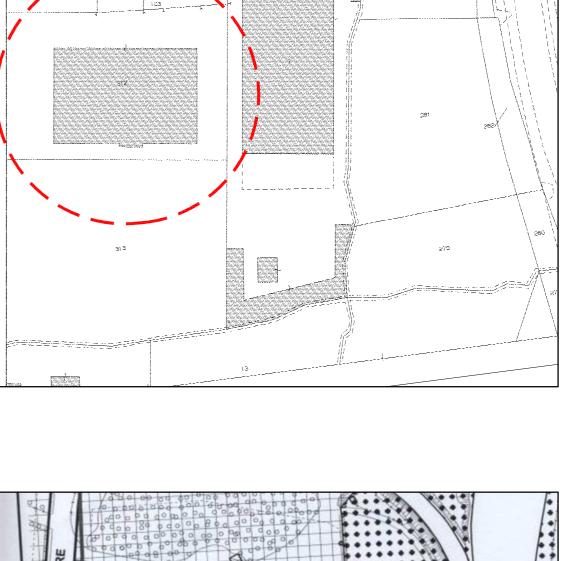




ESTRATTO DA P.R.G.C. scala 1:2.000

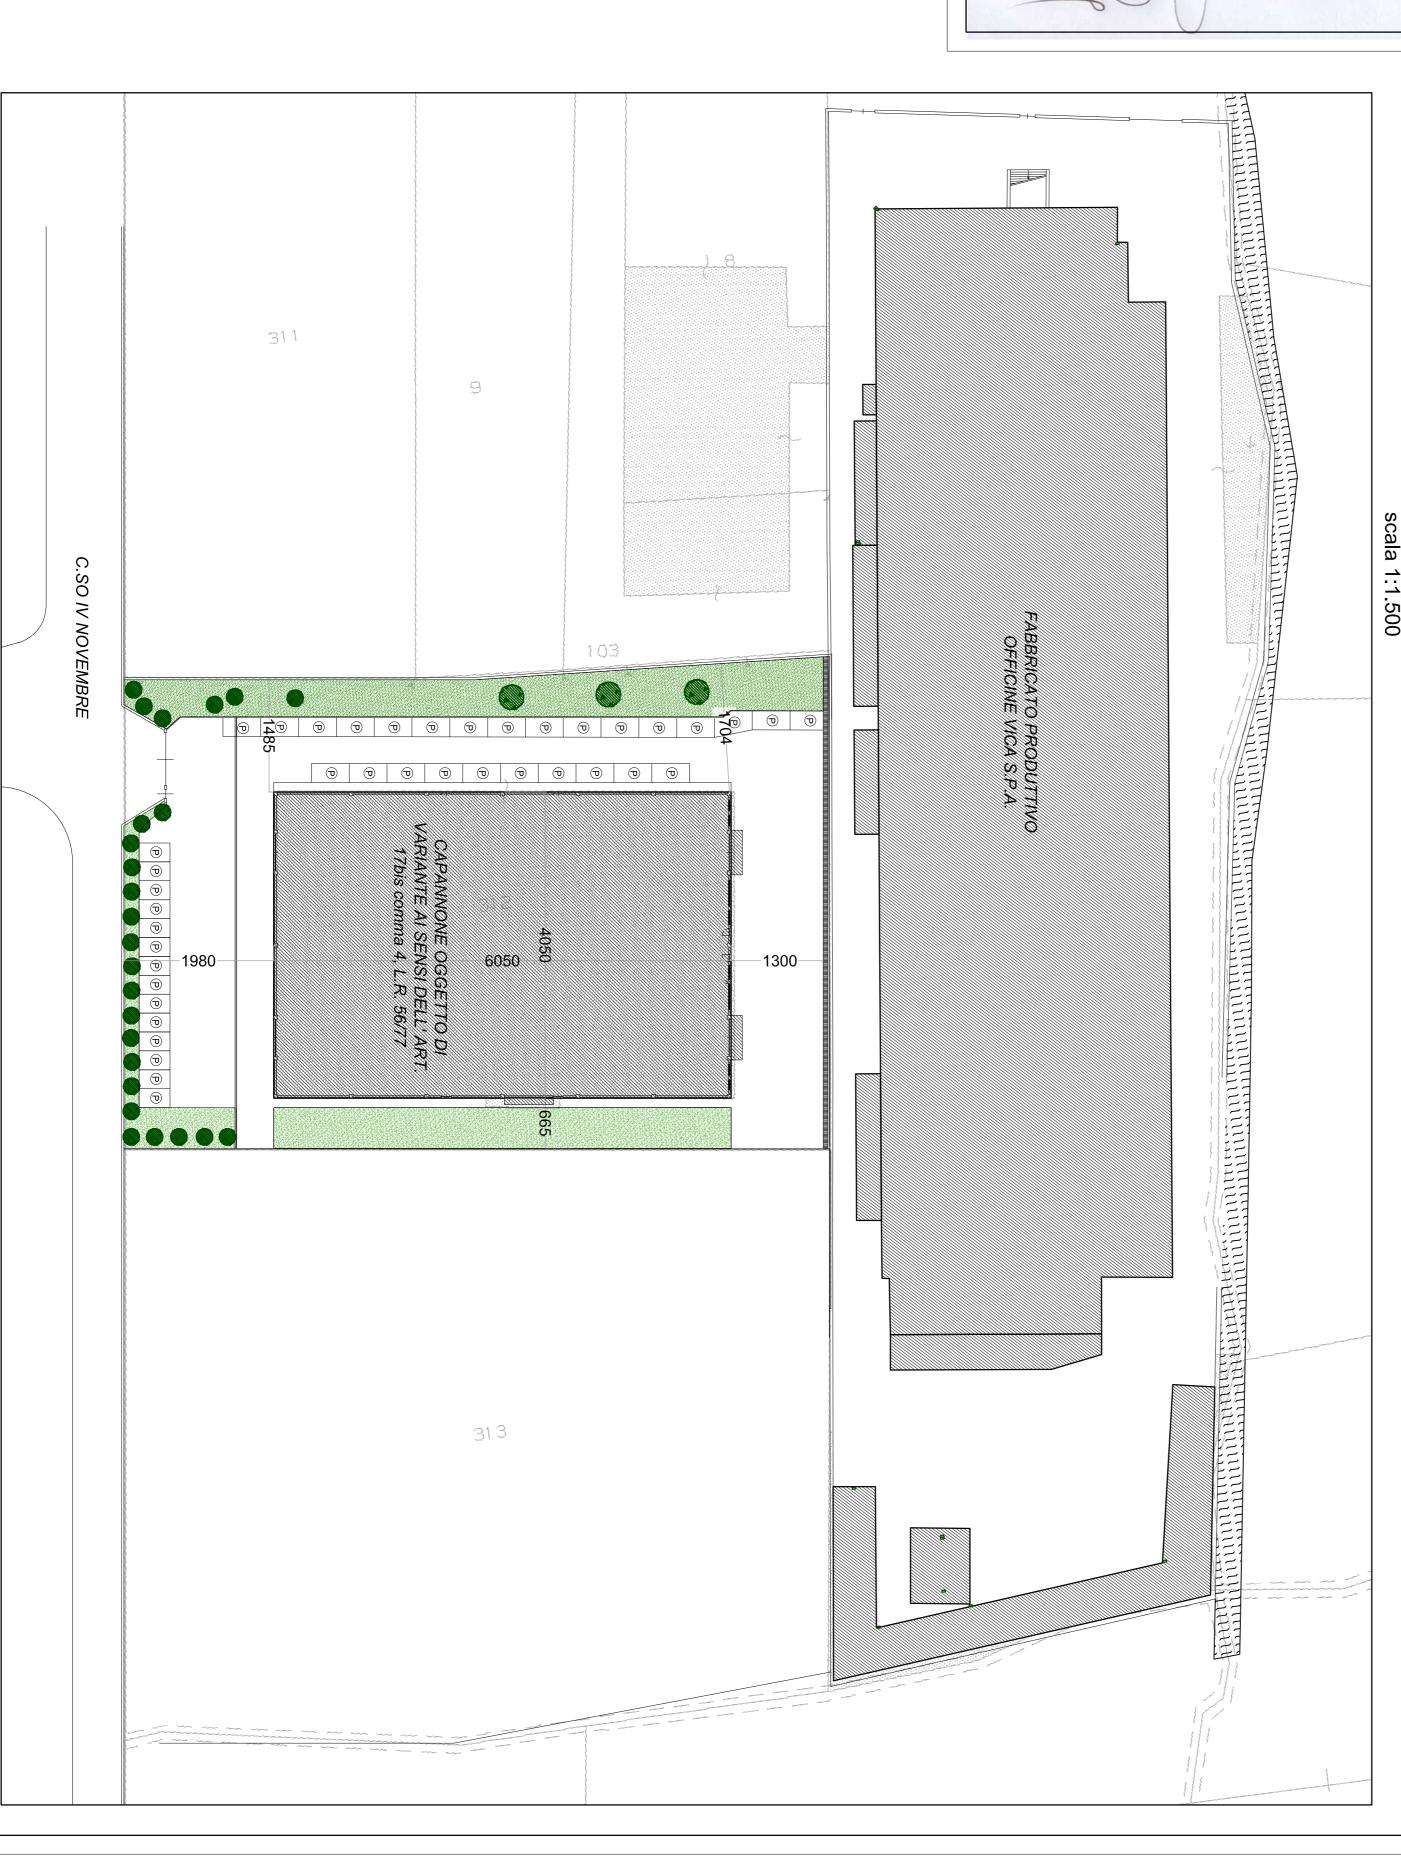

PLANIMETRIA GENERALE STATO DI FATTO scala 1:500

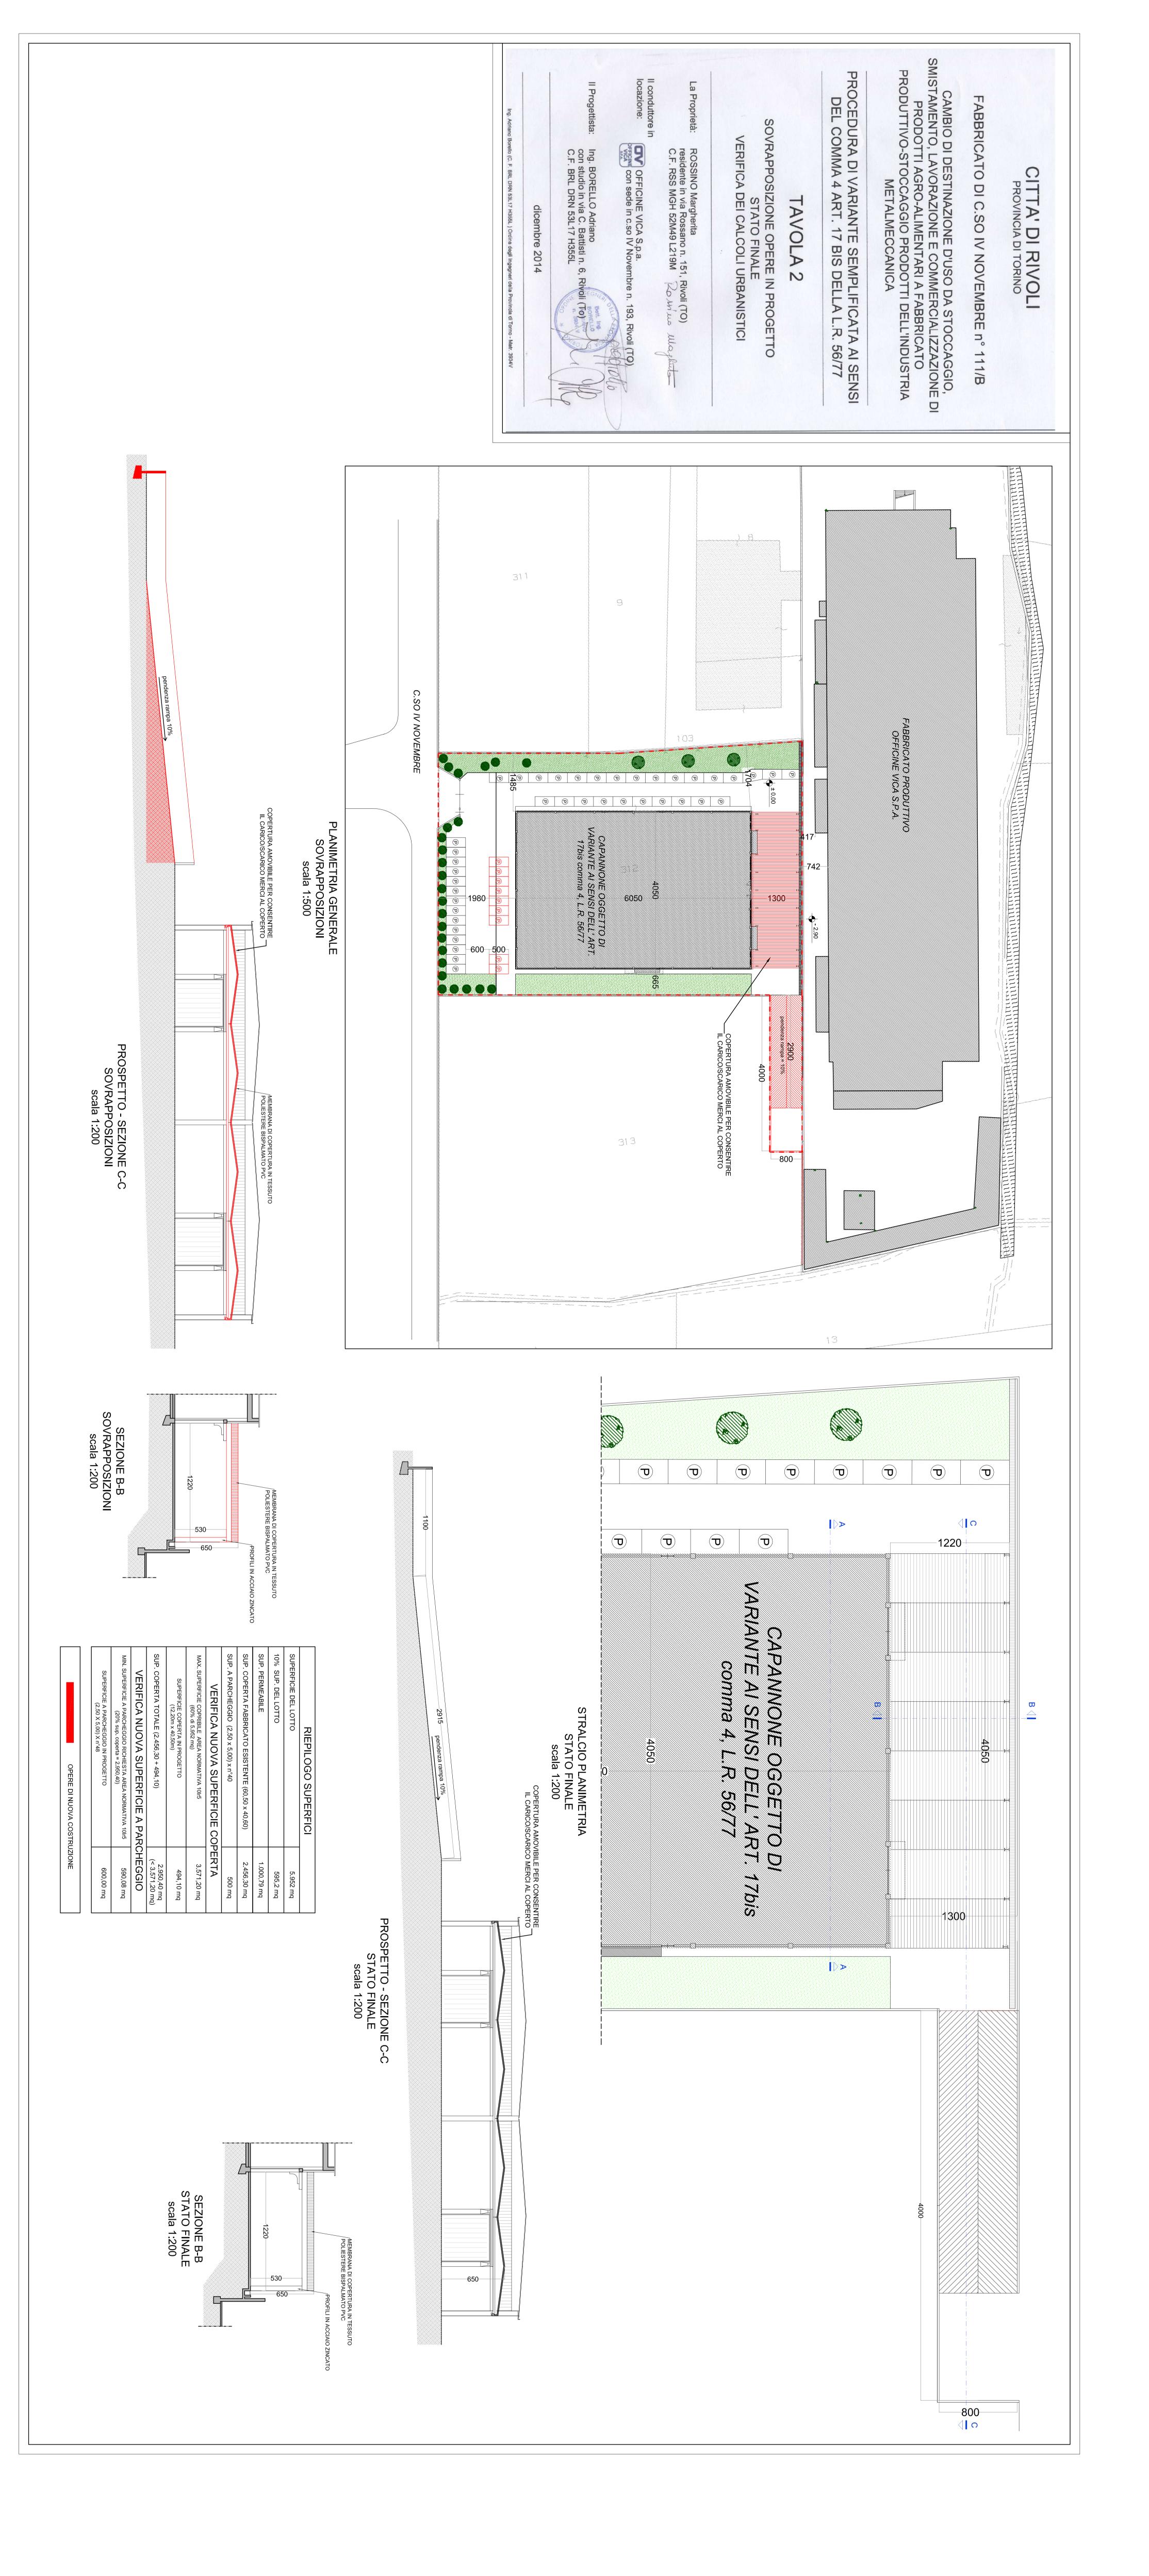

PROCEDURA DI VARIANTE SEMPLIFICATA AI SENSI DEL COMMA 4 ART. 17 BIS DELLA L.R. 56/77 Il conduttore in locazione: DA STOCCAGGIO, SMISTAMENTO, LAVORAZIONE E COMMERCIALIZZAZIONE DI PRODOTTI AGRO-ALIMENTARI A FABBRICATO PRODUTTIVO-STOCCAGGIO PRODOTTI DELL'INDUSTRIA METALMECCANICA Il Progettista: La Proprietà: FABBRICATO DI C.SO IV NOVEMBRE nº 111/B CAMBIO DI DESTINAZIONE D'USO PIANTE E SEZIONE DEL CAPANNONE OFFICINE VICA S.p.a. con sede in c.so IV Novembre n. 193, Rivoli (TO) Ing. BORELLO Adriano con studio in via C. Battisti n. 6, Rivoli C.F. BRL DRN 53L17 H355L bott. Ing. Borello B ROSSINO Margherita residente in via Rossano n. 151, Rivoli (TO) C.F. RSS MGH 52M49 L219M CITTA' DI RIVOLI PROVINCIA DI TORINO TAVOLA dicembre 2014 S Maghete \triangleright 6000 -1000-1000 -1000--1000--1000--1000-145 150 CAPANNONE OGGETTO DI VARIANTE AI SENSI DELL'ART. 17bis comma 4, L.R. 56/77 PIANTA PIANO TERRA scala 1:200 5980 - # 145 150 | | | 6000 -1000-18||95 | -1000-180 | 050 -1000-1000-1000-1000 950 180 950 180 950 180 250 150 250 150 145 150 145 150 CAPANNONE OGGETTO DI VARIANTE AI SENSI DELL' ART. 17bis comma 4, L.R. 56/77 PIANTA PIANO PRIMO scala 1:200 SEZIONE A-A scala 1:200 250 150 A 250 150 950 180