

COMUNE DI RIVOLI

Provincia di Torino
Largo SUSA

PIANO ESECUTIVO CONVENZIONATO
DI LIBERA INIZIATIVA

Art. 43 L.R. 56 del 05/12/1977 s.m. e i.

Area urbanistica Residenziale R2,
Area normativa 3R13 del P.R.G.C.

OGGETTO:

RILIEVO PLANO-ALTIMETRICO
Planimetria Generale Stato di Fatto e con inserimento
del progetto della ciclopoltana - Sezioni

Proponente:

METROPOLIS s.r.l.
Via Lamarmora, 73
10128 TORINO
Partita Iva : 10507830015

Tavola:

2
sostitutiva

Data:

Agosto
2021

Scala:

1:500
1:250

Progettisti:

Geom. Giovanni Cagnazio

Iscr. albo n. 8241

Via N. Leumann 23 - Rivoli (TO)


C.F. CGN GNN 611111111

Arch. Francesco Corazza

Iscr. ordine n. 1252

Via Buonarroti 1 - Collegno (TO)

C.F. CRZ FNC 50530 L267K

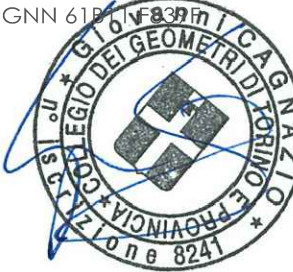

Riservato all'Amministrazione

RILIEVO PLANOALTIMETRICO
PLANIMETRIA GENERALE - Stato di Fatto




Scala 1:500

RILIEVO PLANOALTIMETRICO
PLANIMETRIA GENERALE - Con inserimento progetto ciclopoltana di prossima realizzazione




Scala 1:500

SEZIONE A-A' - Stato di Fatto

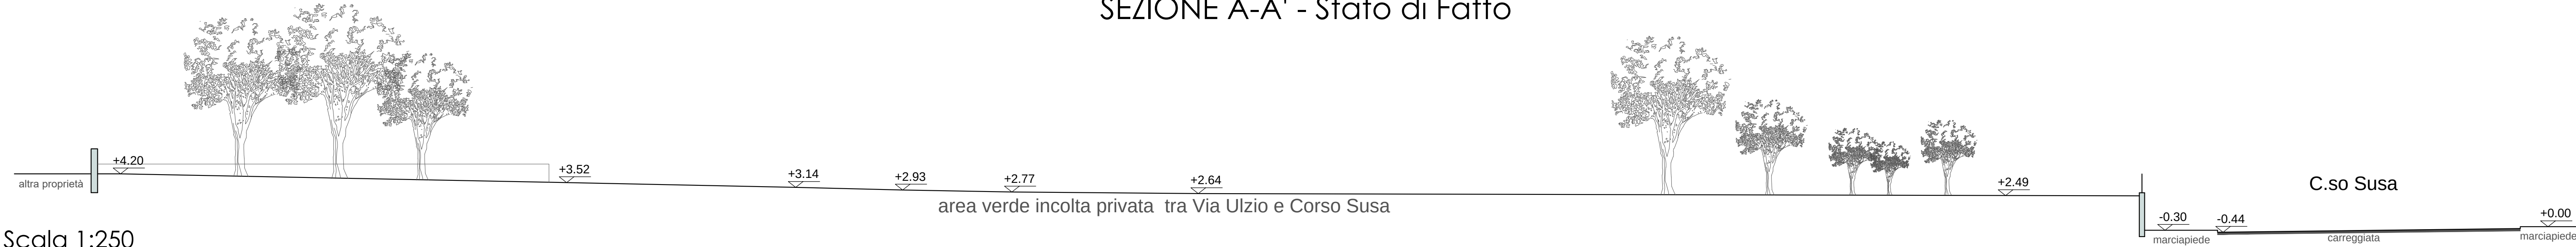

Scala 1:250

SEZIONE B-B' - Stato di Fatto

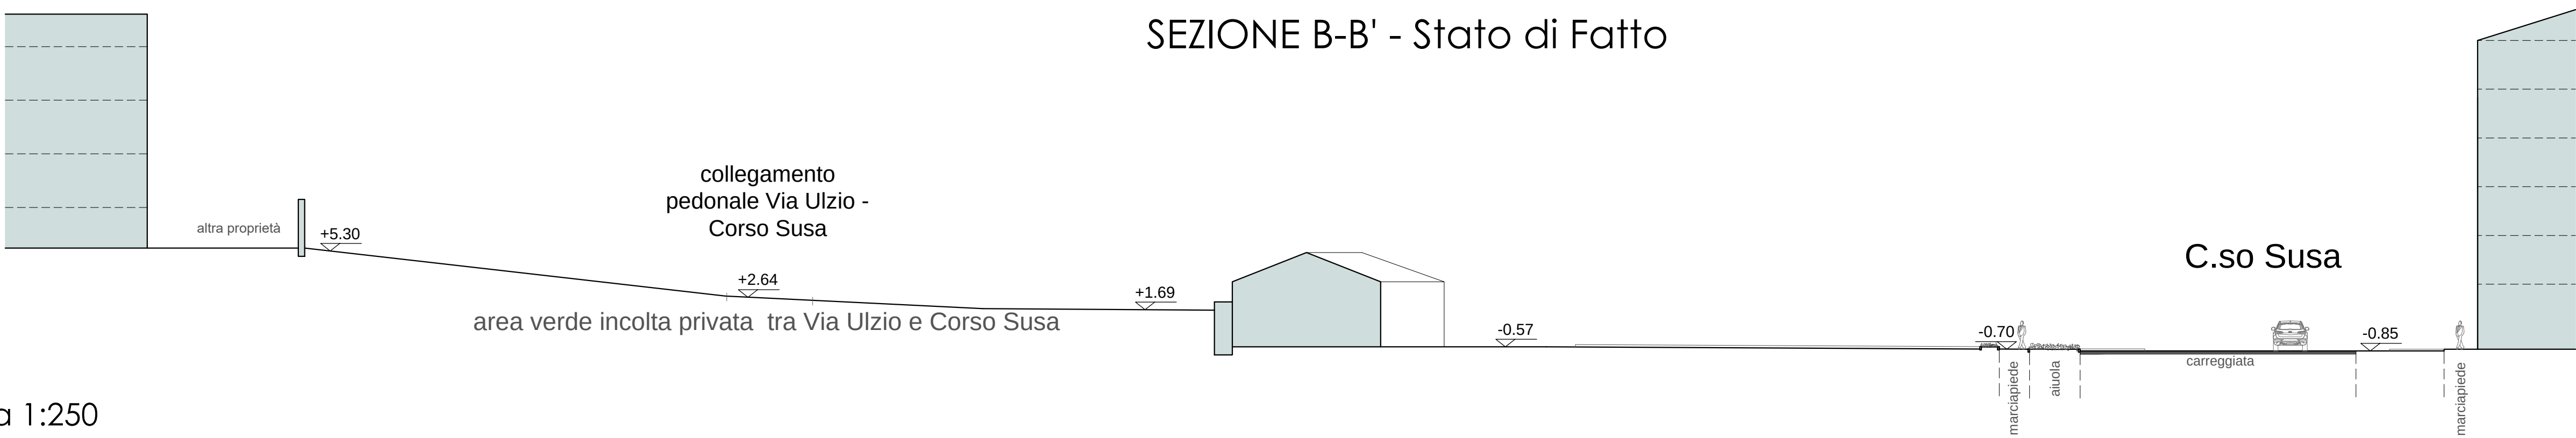

Scala 1:250