COMUNE DI RIVOLI

Provincia di Torino

Largo SUSA

PIANO ESECUTIVO CONVENZIONATO DI LIBERA INIZIATIVA

ex. art.5 & 9bis DLGS 227/01 L.n. n.1

Area urbanistica Residenziale R2
Area normativa 3R13 del P.R.G.C.

OGGETTO:

PROGETTO ARCHITETTONICO - Piante e Sezioni
Verifica superfici a parcheggio
verifica conformanza tra edifici e altezze massime

PROGETTISTI:

"METROPOLIS" s.r.l
Via Ugo Foscolo n. 18
10128 - TORINO
P.IVA 08663010012

"M.C. METROPOLIS Costruzioni s.r.l"
Via Ugo Foscolo n. 18
10128 - TORINO
P.IVA 08663010012

Geom. Giovanni Cognasso
Via Ugo Foscolo n. 18
10128 - TORINO
tel. 011 5629 411
fax 011 5629 412
mail: info@metropolis.to

Arch. Francesco Corasso
Via Ugo Foscolo n. 18
10128 - TORINO
tel. 011 5629 411
fax 011 5629 412
mail: info@metropolis.to

9
sostitutivo

Marzo
2022

1:200

Nuovo allineamento

Planimetria generale - Scala 1:1000

PIANTE

PRIMO PIANO INTERRATO

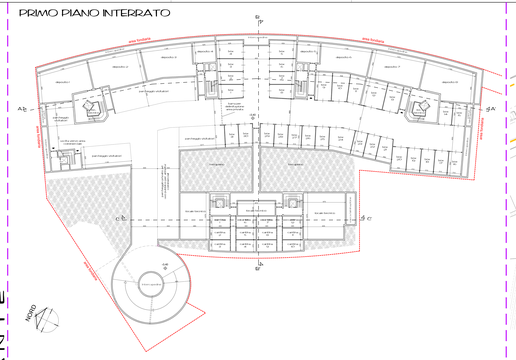

SECONDO PIANO INTERRATO

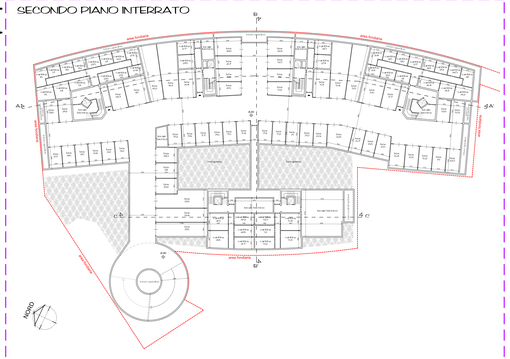

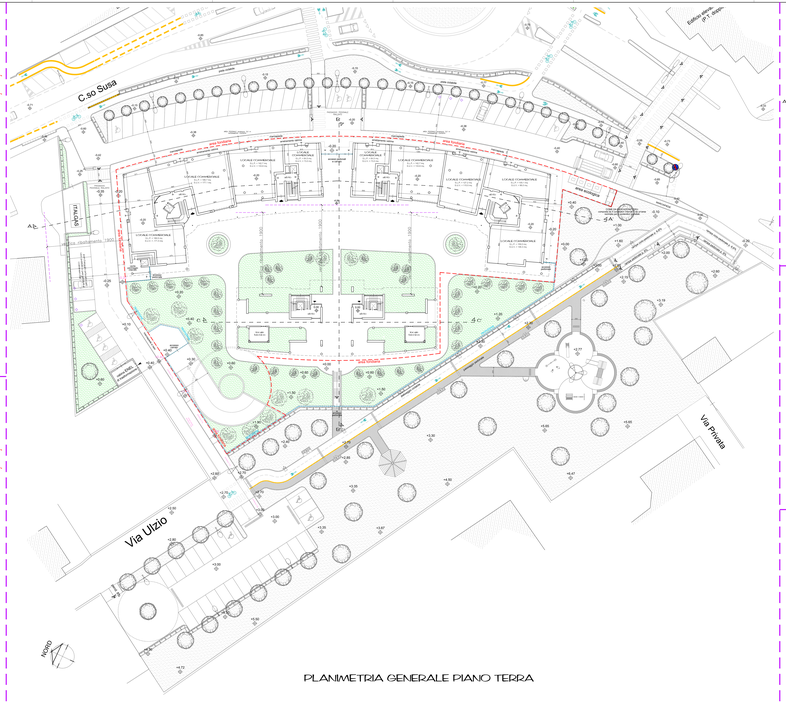
C.so Susa
Edificio pre 1977 demolito
Via Pinelli
Via Ulzio
area fondiaria
area fondiaria
area fondiaria