

Comune di Rivoli
Città Metropolitana di Torino

Il Richiedente : **numeria sgr**

Sede legale: V.le Montegrappa 45
31100 Treviso

Sede operativa: Via Erid di Podrate 13
31057 Sile (TV)
P.IVA 03000060282

Ubicazione : Via Artigianelli - 10098 Rivoli (TO)

PIANO ESECUTIVO CONVENZIONATO - AREA Fac5

Elaborati grafici progettuali
Schemi grafici e Tabelle

Scale:
1:500
1:1000

STUDIO SOCIETÀ DI INGEGNERIA S.r.l.
Ing. Roberto
Via Filadelfia n. 51, 10072 Casale Torinese (TO)
Tel +39 011 99127.53 +39 011 996.24.42 Fax +39 011 991.33.91
Punto IVA 0840982018 - E-Mail: info@studioi.it PEC: studioi@studioi.it
Operatore: Arch. Marco Vergara

Il Progettista: **GRUPPO DI INGEGNERI DELLA PROVINCIA DI TORINO**
Elenco Speciale degli Ingegneri
Mauro Esposito
n. Iscrizione 161

Per Numero *for by law*


Il Richiedenti

TAVOLA 3.7


3 28/03/2021 Integratori
2 10/02/2020 Integratori
1 12/12/2020 Integratori
31/07/2020 Deposito disegno

Rev Data Relativo modifica


Questo disegno è di proprietà riservata, pertanto ne è vietata la riproduzione anche parziale, nonché la presentazione o testi senza autorizzazione dello Studio.

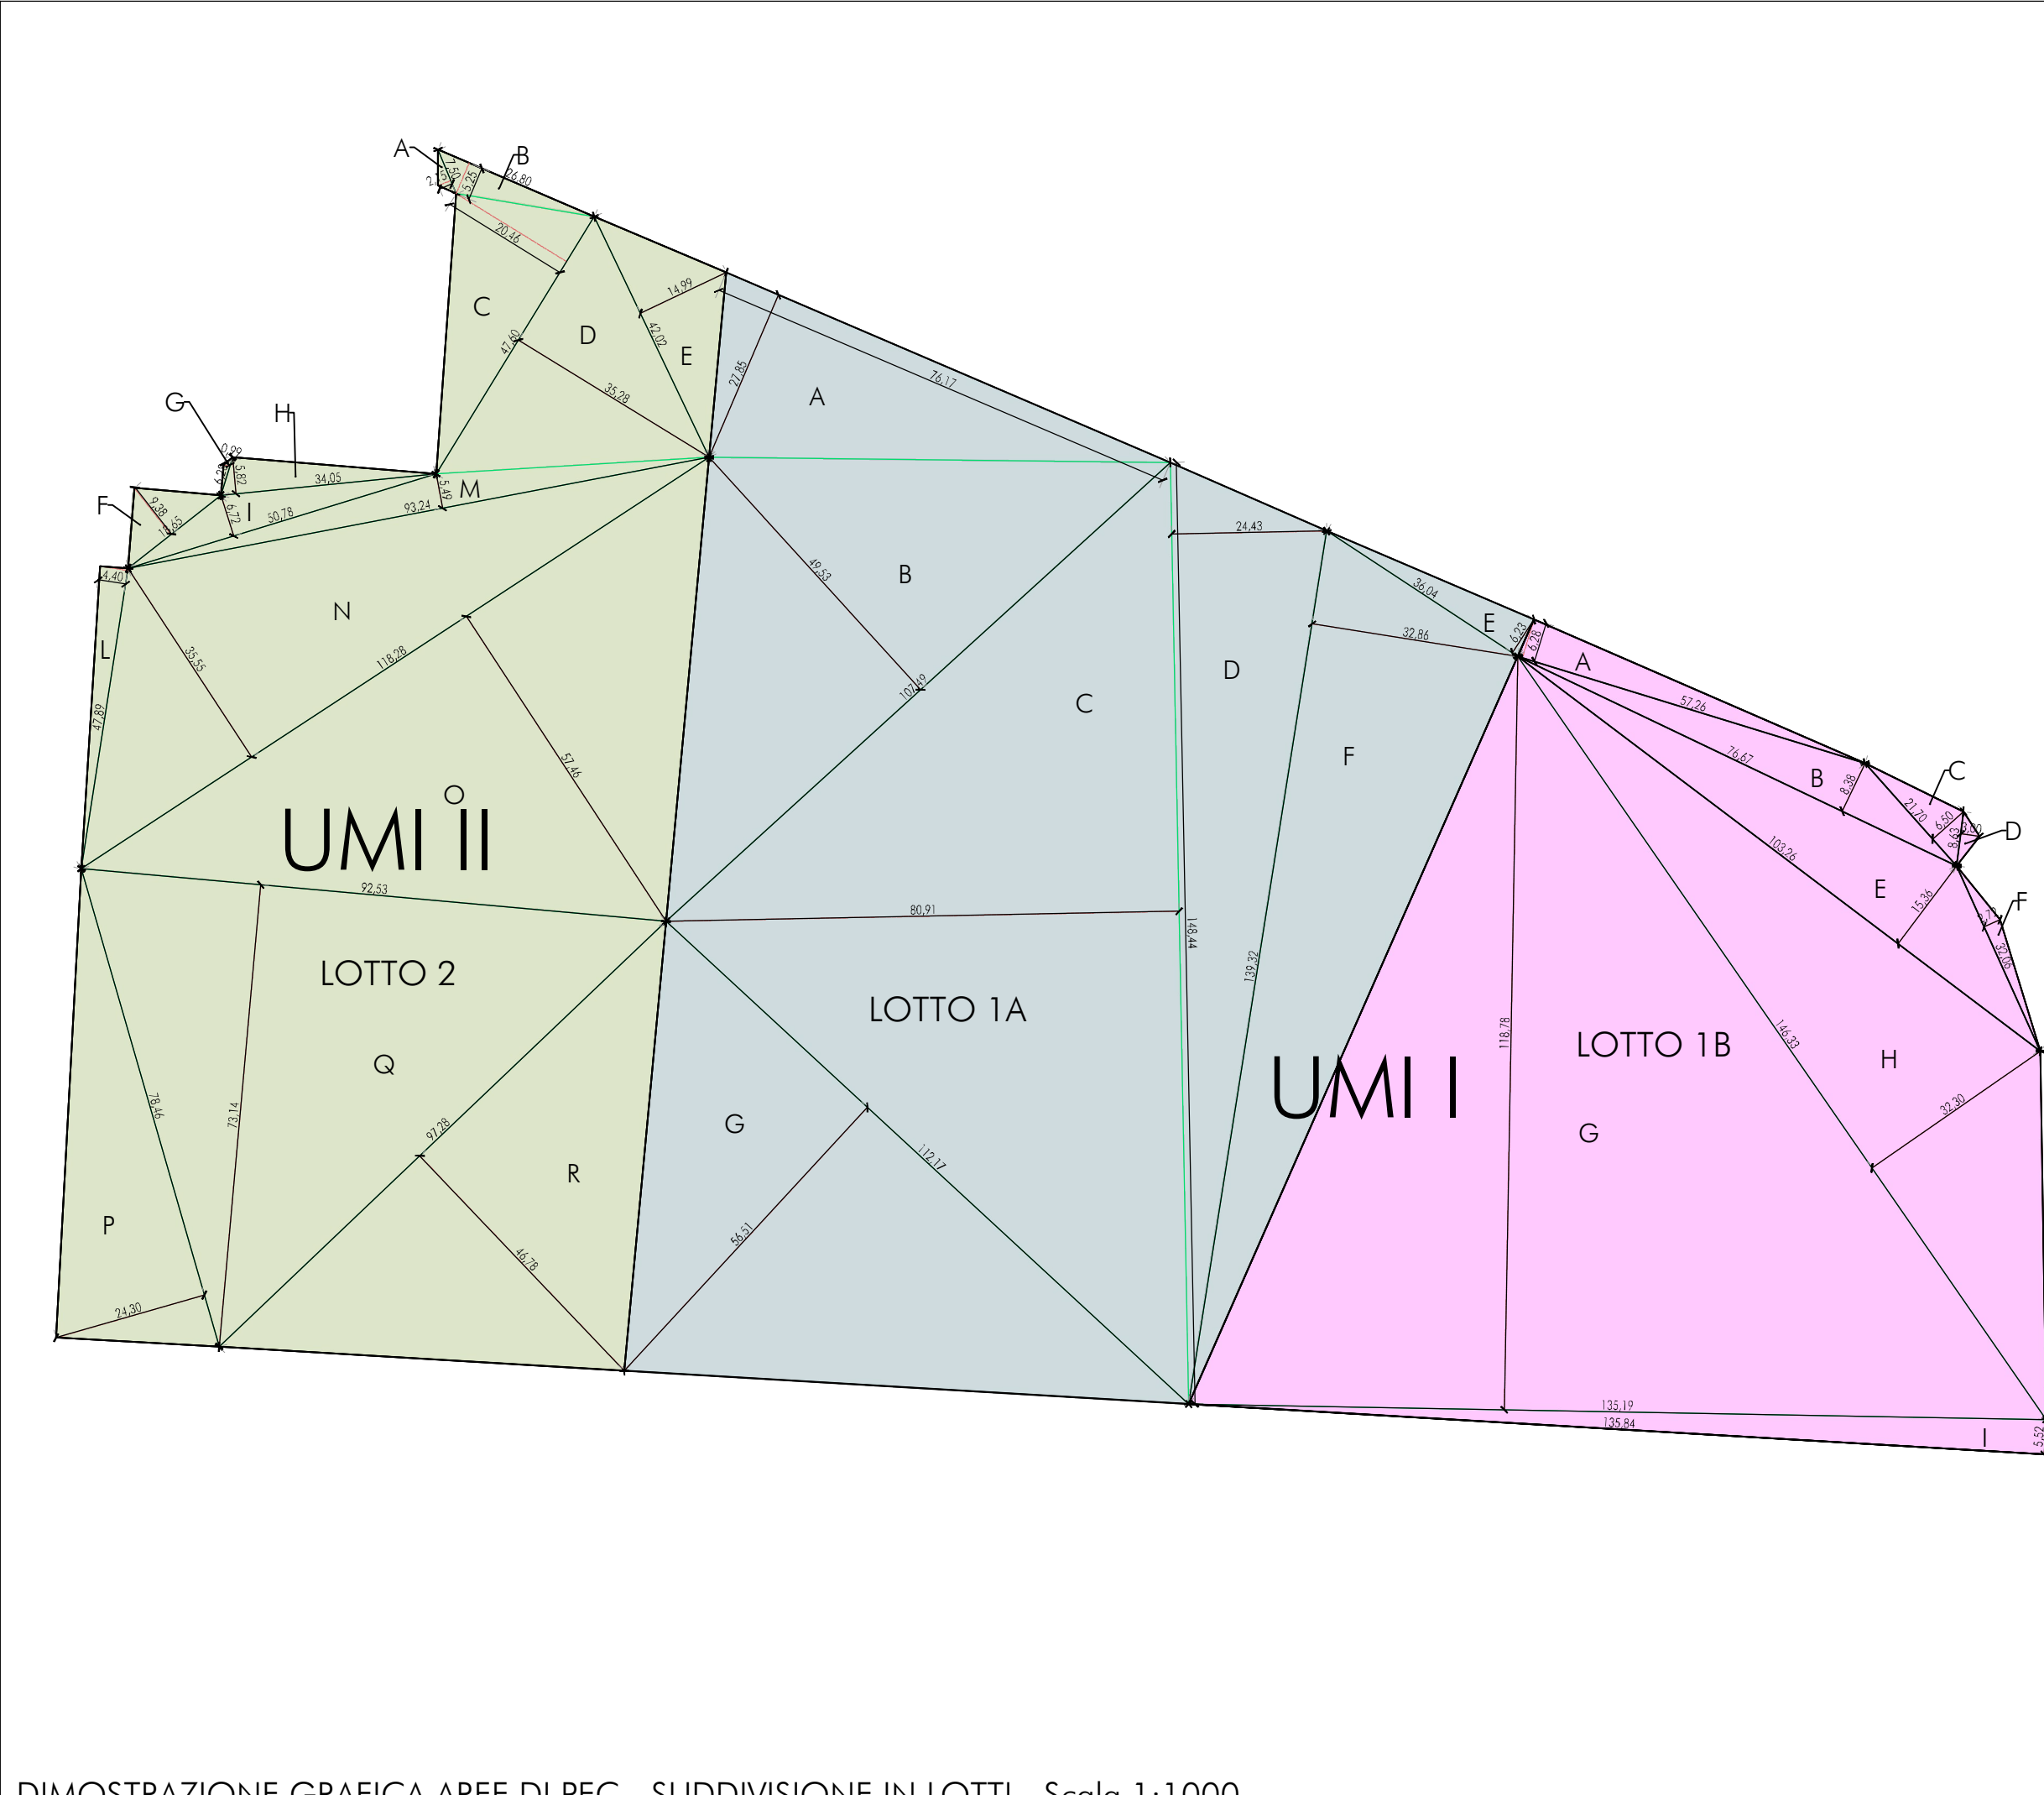


SUPERFICIE TERRITORIALE PEC SUD					Topologia a Area
Riferimento	B	H	Dimensioni planimetriche	Superficie (mq)	
A	76.17	27.85	2 =	1.060,67	UMI II
B	107.49	49.53	2 =	2.641,99	
C	148.44	80.91	2 =	6.005,14	
D	148.44	24.43	2 =	1.813,19	
E	36.04	6.23	2 =	112,26	
F	139.32	32.86	2 =	2.289,03	
G	112.17	56.51	2 =	3.169,36	
PARZIALE (mq)				17.111,26	
A	57.26	6.28	2 =	179,80	
B	76.67	8.38	2 =	321,25	
C	21.7	6.5	2 =	70,53	UMI I
D	8.63	3.72	=	12,95	
E	103.26	13.36	2 =	793,04	
F	32.06	2.77	2 =	13,60	
G	135.19	118.79	2 =	8.028,97	
H	146.33	32.3	2 =	2.363,33	
I	135.84	5.52	2 =	374,92	
PARZIALE (mq)				12.188,37	
TOTALE LOTTO 1 (mq)				29.299,58	
A	7.5	2.15	2 =	8,06	UMI II
B	26.8	5.25	2 =	70,35	
C	47.6	20.46	2 =	484,95	
D	47.6	35.38	2 =	839,64	
E	42.02	14.99	2 =	314,94	
F	18.65	9.38	2 =	87,47	
G	6.28	0.99	2 =	3,11	
H	34.05	5.82	2 =	99,09	
I	50.76	4.6	2 =	170,62	
L	47.89	4.4	2 =	105,36	
M	93.24	5.49	2 =	255,94	UMI I
N	118.28	35.55	2 =	2.102,43	
O	118.28	57.46	2 =	3.398,18	
P	78.46	24.3	2 =	953,29	
Q	92.53	73.14	2 =	3.383,87	
R	97.28	46.78	2 =	2.275,38	
TOTALE LOTTO 2 (mq)				14.554,20	
TOTALE SUPERFICIE TERRITORIALE (mq)				43.853,78	

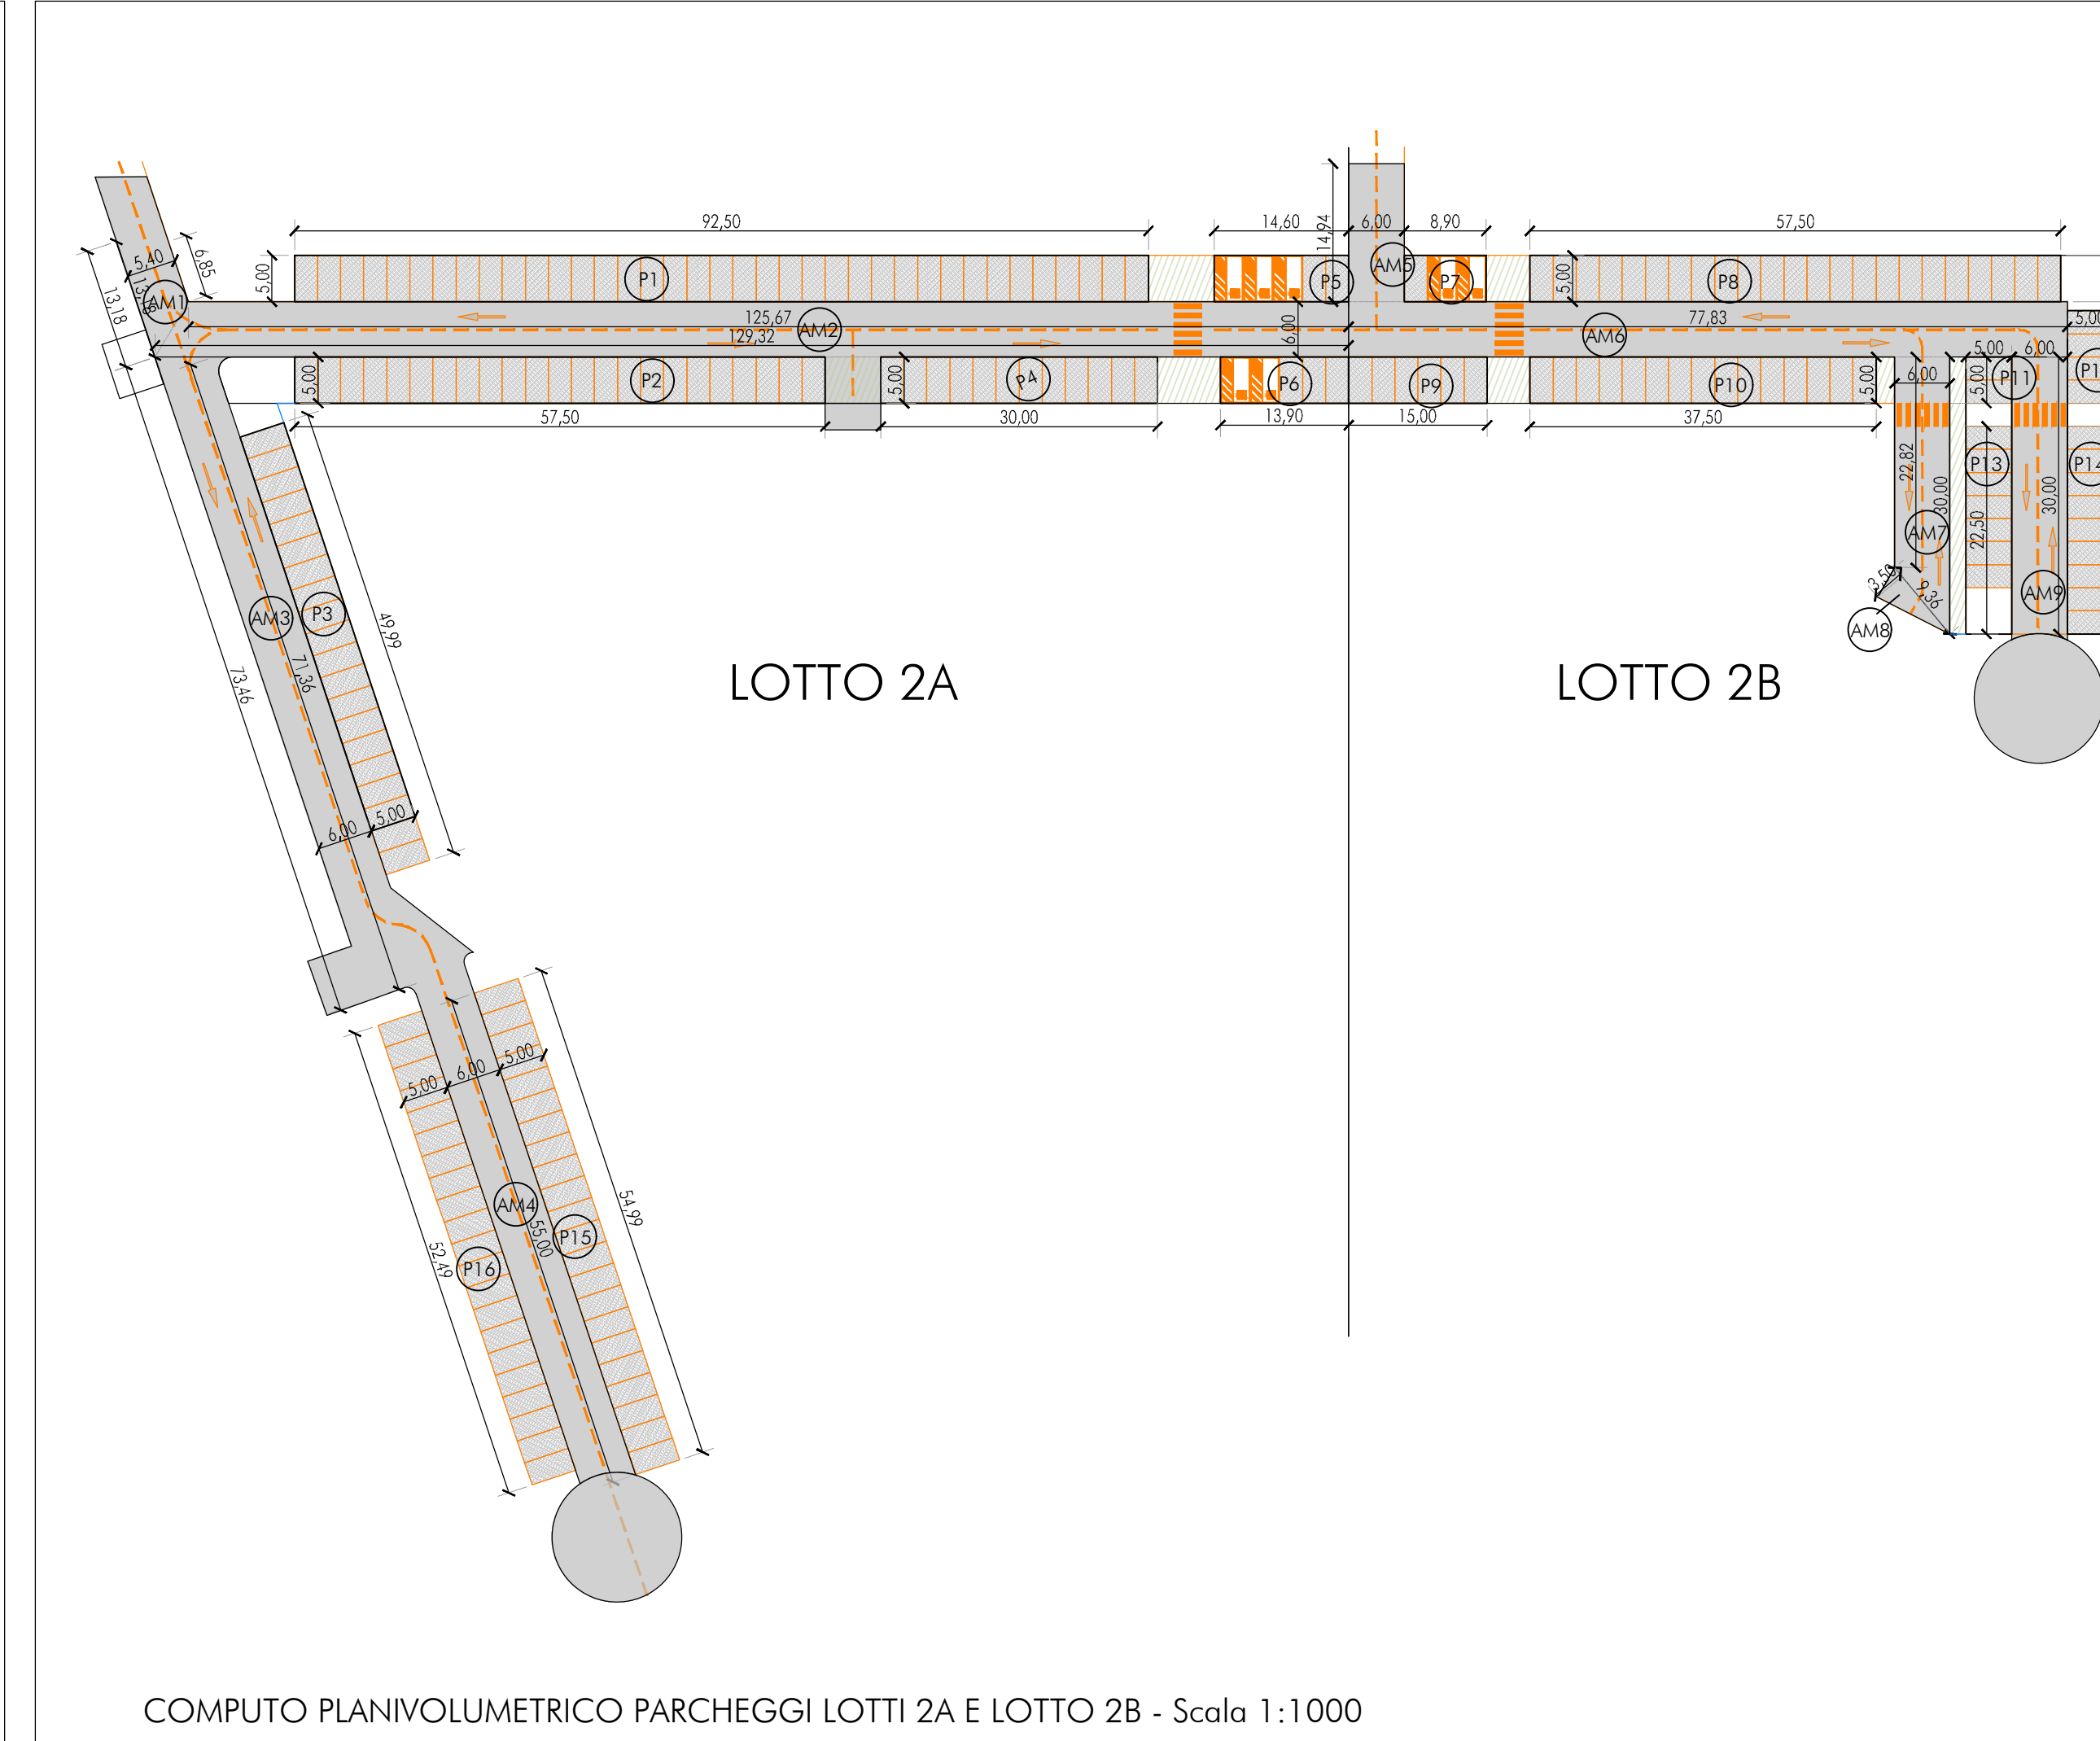

SUPERFICIE A PARCHEGGIO PRIVATO UMI I				
Rif.	B1	B2	H	Superficie
P1	92.50	5.00		92.5 x 5 = 462,50
P2	57.50	5.00		57.5 x 5 = 287,50
P3	50.00	5.00		50 x 5 = 250,00
P4	30.00	5.00		30 x 5 = 150,00
P5	14.60	5.00		14.6 x 5 = 73,00
P6	13.90	5.00		13.9 x 5 = 69,50
P15	55.00	5.00		55 x 5 = 275,00
P16	52.50	5.00		52.5 x 5 = 262,50
Parziale				1.830,00
SUPERFICIE PARCHEGGIO - PARCHEGGI LOTTO 1A				
Rif.	B1	B2	H	Superficie
P7	8.90	5.00		8.9 x 5 = 44,50
P8	57.50	5.00		57.5 x 5 = 287,50
P9	15.00	5.00		15 x 5 = 75,00
P10	37.50	5.00		37.5 x 5 = 187,50
P11	5.00	5.00		5 x 5 = 25,00
P12	10.00	5.00		10 x 5 = 50,00
P13	22.50	5.00		22.5 x 5 = 112,50
P14	22.50	5.00		22.5 x 5 = 112,50
Parziale				894,50
TOTALE SUPERFICIE PARCHEGGI				2.724,50
SUPERFICIE AREA DI MANOVRA LOTTO 1A				
Rif.	B1	B2	H	Superficie
AM1	13.18	6.85	5.40	(13.18 + 6.85) / 2 x 5.4 = 54,08
AM2	125.67	129.34	6.00	(125.67 + 129.34) / 2 x 6 = 765,03
AM3	73.46	71.36	6.00	(73.46 + 71.36) / 2 x 6 = 434,46
AM4	55.00	6.00		55 x 6 = 330,00
Parziale				1.563,57
SUPERFICIE AREA DI MANOVRA LOTTO 1B				
Rif.	B1	B2	H	Superficie
AM5	6.50	14.94		6.5 x 14.94 = 97,11
AM6	77.83	6.00		77.83 x 6 = 466,98
AM7	30.00	22.82	6.00	(30 + 22.82) / 2 x 6 = 158,46
AM8	9.36	3.50		9.36 x 3.5 / 2 = 16,38
AM9	30.00	6.00		30 x 6 = 180,00
Parziale				918,93
TOTALE SUPERFICIE AREA DI MANOVRA				2.502,50
TOTALE SUPERFICIE A PARCHEGGIO				5.227,00

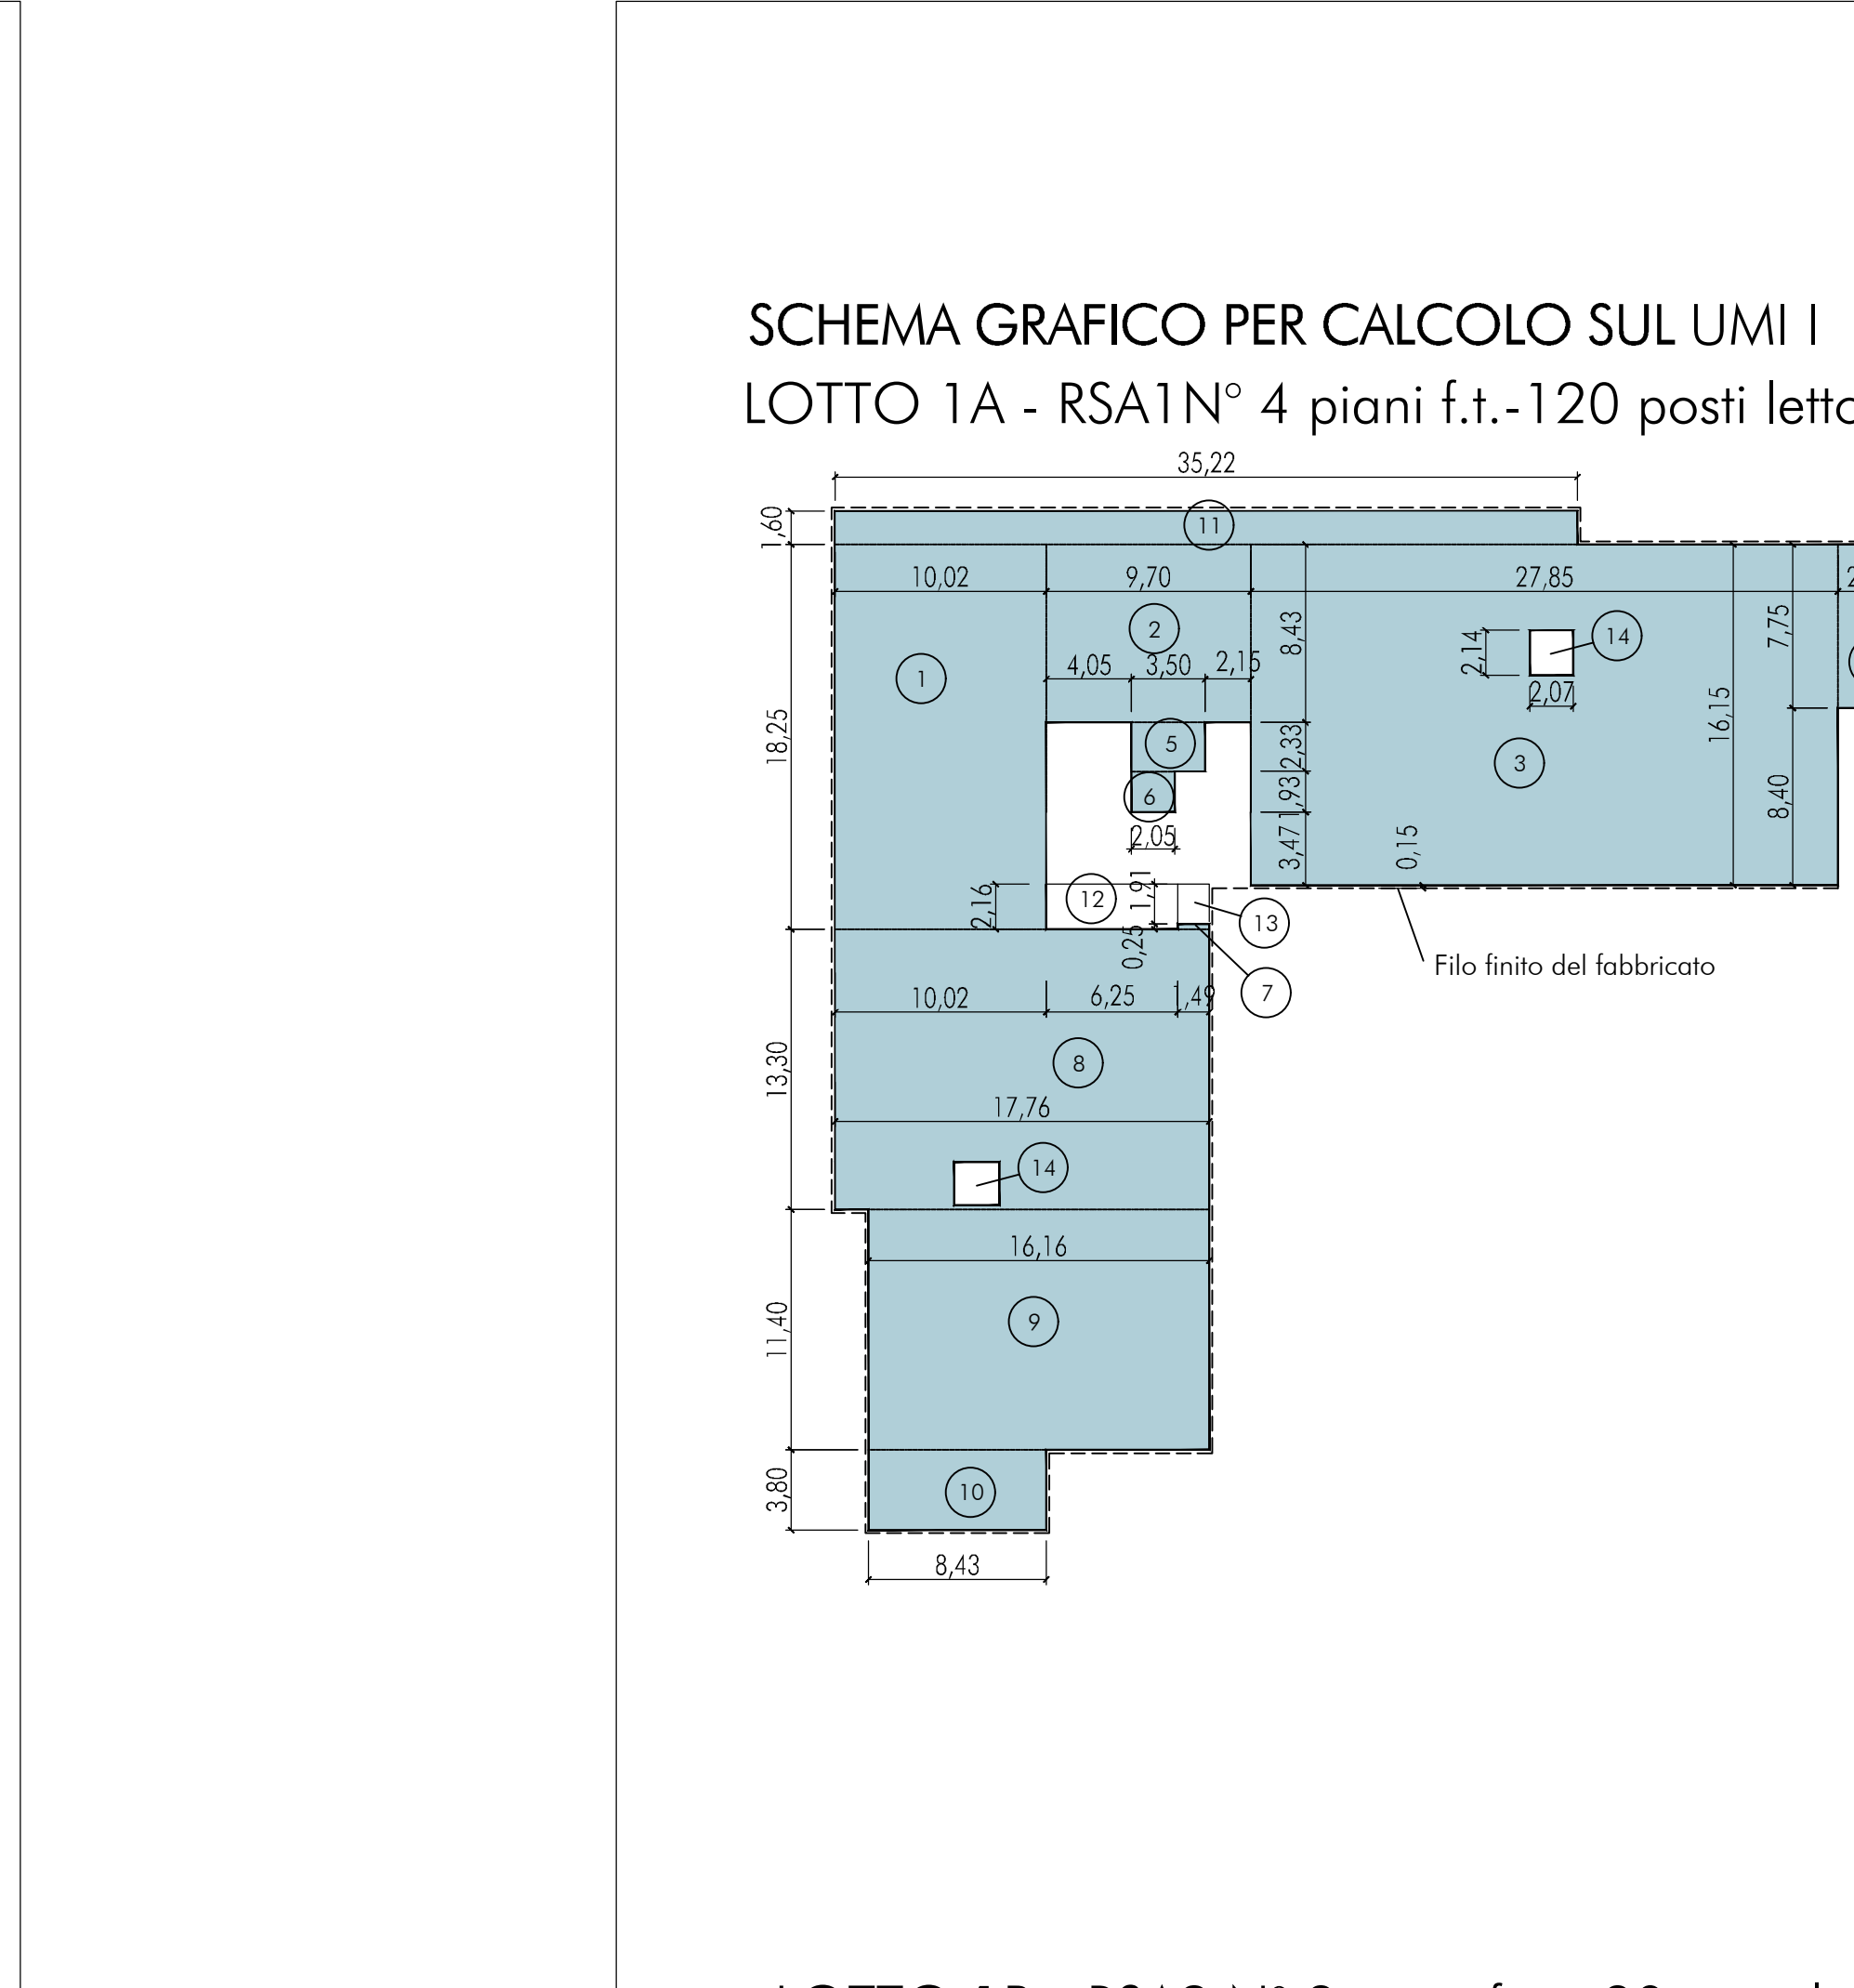

SUPERFICIE UTILE LORDA LOTTO 1A - PIANO 1 F.T.					
Rif.	B	B2	H	Dimensioni dimensioniche	Sup.
1	10.02		18.25	10,02 x 18,25 =	
2	9.70		8.43	9,7 x 8,43 =	
3	27.85		16.15	27,85 x 16,15 =	
4	2.95		7.75	2,95 x 7,75 =	
5	3.90		2.33	3,9 x 2,33 =	
6	2.05		1.93	2,05 x 1,93 =	
7	1.49		0.40	1,49 x 0,4 =	
8	17.76		13.30	17,76 x 13,3 =	
9	16.16		11.40	16,16 x 11,4 =	
10	8.43		3.80	8,43 x 3,8 =	
11	35.52		1.60	35,52 x 1,6 =	
14	2.07	a dedurre covadi	2.14	2,07 x 2,14 =	
SUB TOTALE SUL LOTTO 1A					
SUPERFICIE UTILE LORDA LOTTO 1A - PIANO 2 F.T.					
Rif.	B	B2	H	Dimensioni dimensioniche	Sup.
1	10.02		18.25	10,02 x 18,25 =	
2	9.70		8.43	9,7 x 8,43 =	
3	27.85		16.15	27,85 x 16,15 =	
4	2.95		7.75	2,95 x 7,75 =	
5	3.90		2.33	3,9 x 2,33 =	
6	2.05		1.93	2,05 x 1,93 =	
7	1.49		0.25	1,49 x 0,25 =	
8	17.76		13.30	17,76 x 13,3 =	
9	16.16		11.40	16,16 x 11,4 =	
10	8.43		3.80	8,43 x 3,8 =	
11	35.52		1.60	35,52 x 1,6 =	
12	6.25		2.16	6,25 x 2,16 =	
13	1.49		1.91	1,49 x 1,91 =	
14	2.07	a dedurre covadi	2.14	2 x 2,07 x 2,14 =	
				Parziale	
				numero piani	
SUB TOTALE SUL LOTTO 1A					
TOTALE SUPERFICIE UTILE LOTTO 1A					
SUPERFICIE UTILE LORDA LOTTO 1B - PIANO 1 F.T.					
Rif.	Tabella	B	B2	H	Superficie (mq)
1	2.95		7.75	2,95 x 7,75 =	
2	27.85		16.15	27,85 x 16,15 =	
3	9.70		8.43	9,7 x 8,43 =	
4	35.52		1.60	35,52 x 1,6 =	
5	10.02		18.25	10,02 x 18,25 =	
6	3.45		2.29	3,45 x 2,29 =	
7	2.00		1.97	2 x 1,97 =	
8	17.76		13.30	17,76 x 13,3 =	
9	16.16		11.40	16,16 x 11,4 =	
10	8.35		3.80	8,35 x 3,8 =	
11	6.82		17.75	6,82 x 17,75 =	
12	1.49		2.25	1,49 x 2,25 =	
13	35.52		1.60	35,52 x 1,6 =	
15	2.07	a dedurre covadi	2.14	2,07 x 2,14 =	
				Parziale	
				numero piani	
SUB TOTALE SUL LOTTO 1B					
TOTALE SUPERFICIE UTILE LOTTO 1B					
TOTALE SUPERFICIE UTILE LORDA IN PROGETTO UMI I					

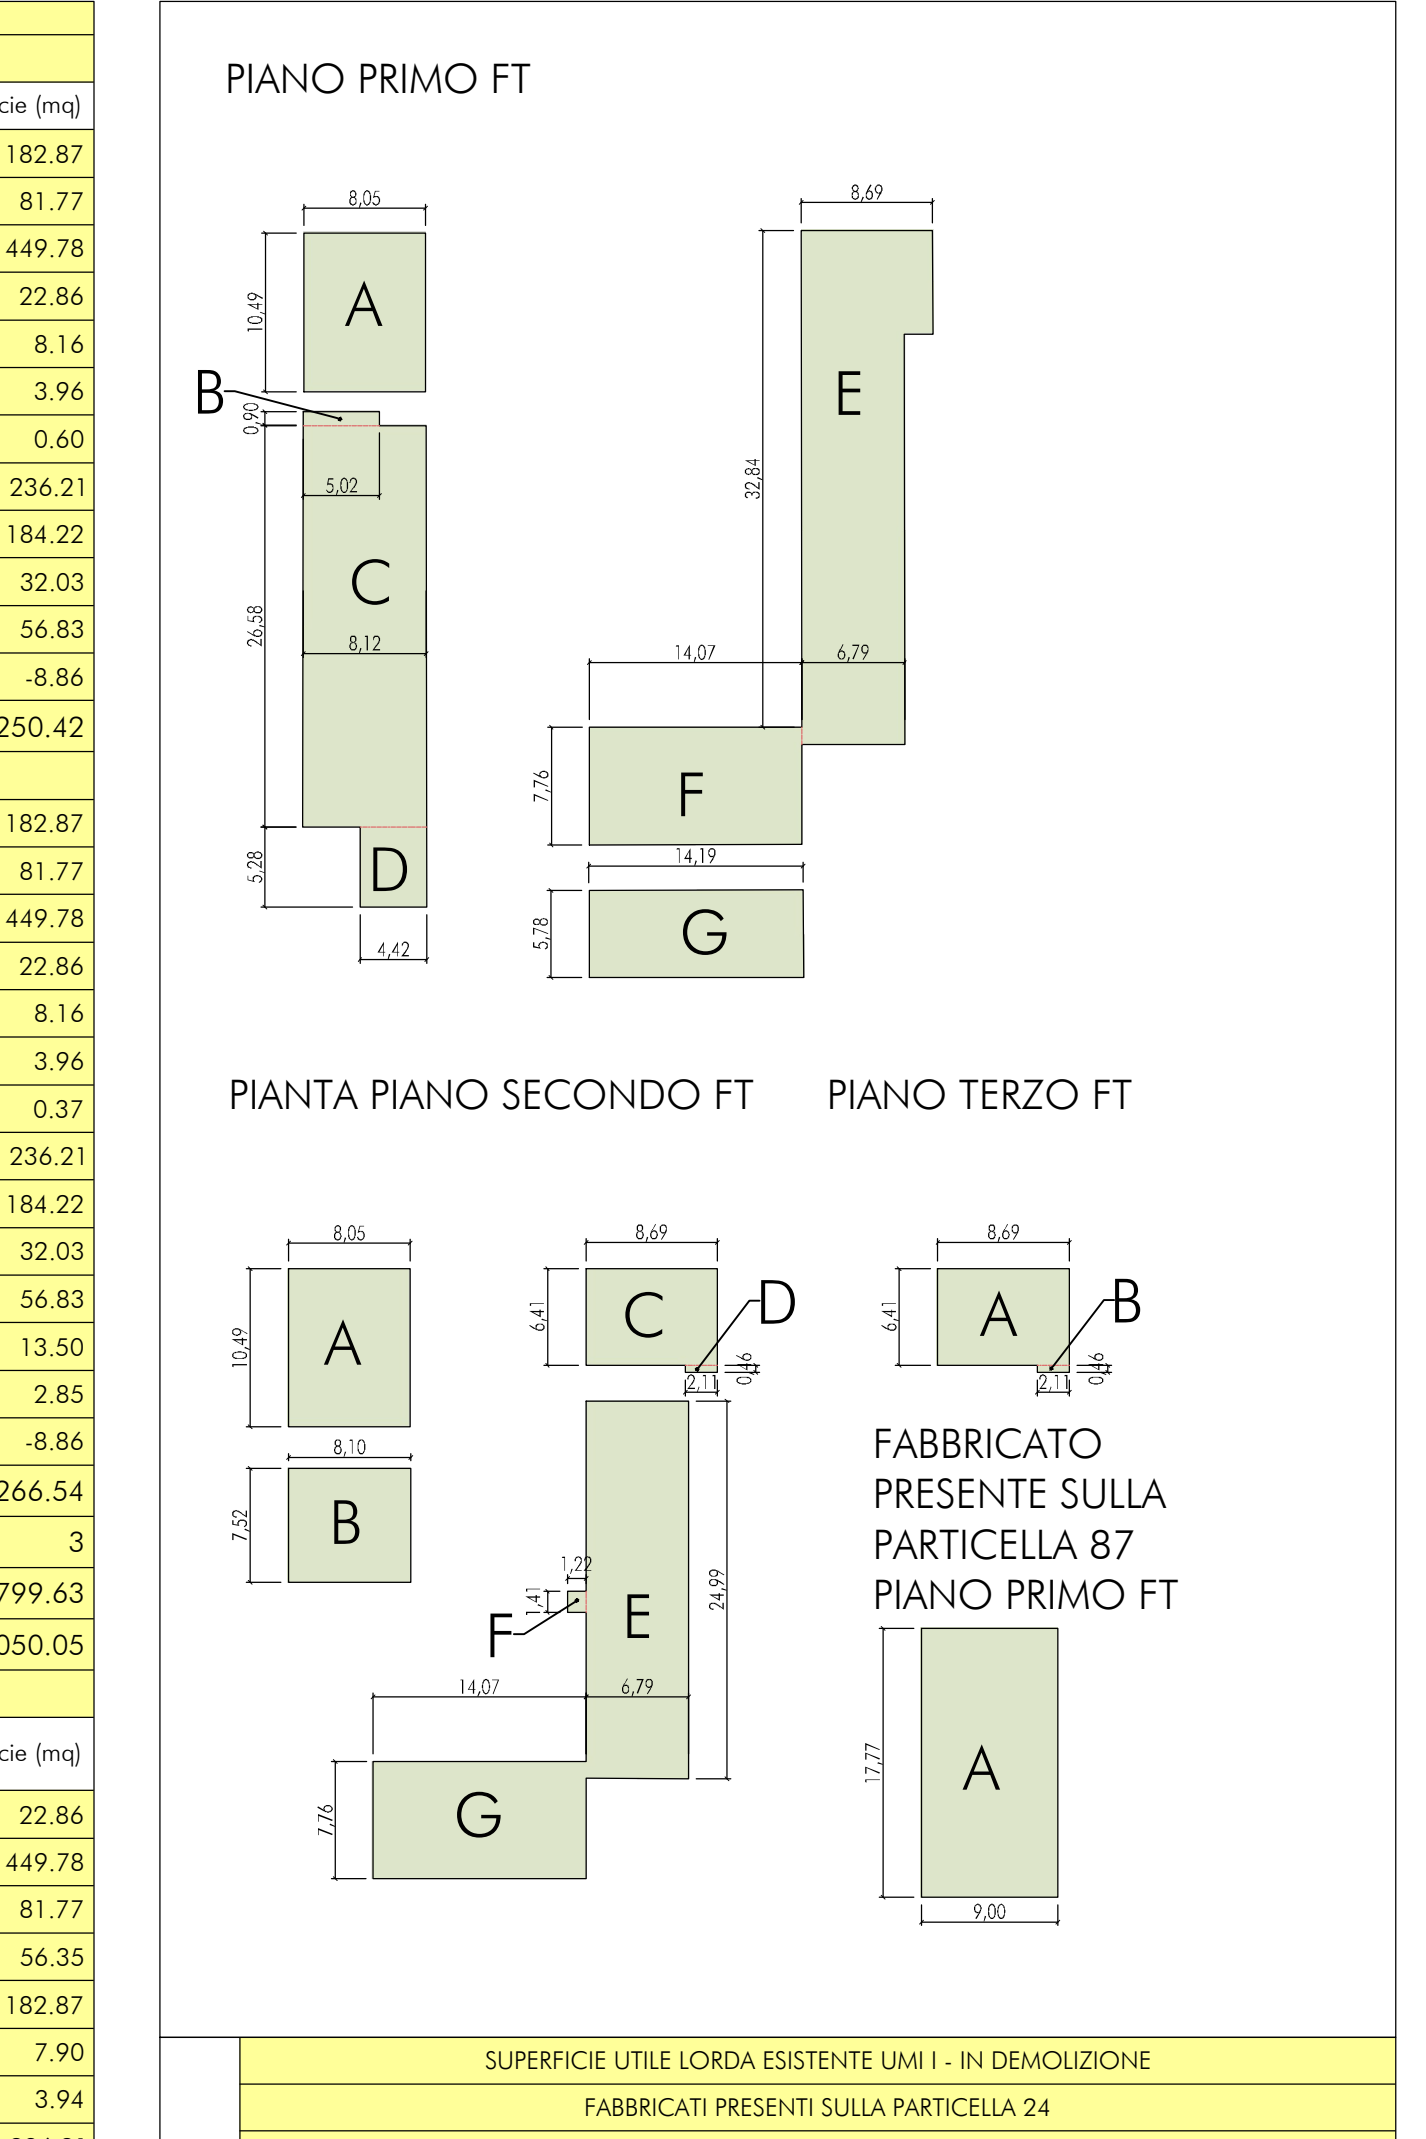

SUPERFICIE UTILE LORDA ESISTENTE UMI I - IN DEMOLIZIONE				
Rif.	B	B2	H	Superficie (mq)
A	8.05		10.49	8,05 x 10,49 = 84,44
B	5.02		0.90	5,02 x 0,9 = 4,52
C	8.12		26.38	8,12 x 26,38 = 213,83
D	4.42		5.28	4,42 x 5,28 = 23,34
E	0.69		32.84	0,69 x 32,84 = 22,83
F	14.07		7.76	14,07 x 7,76 = 109,18
G	14.19		5.78	14,19 x 5,78 = 82,02
Parziale				304,71
SUPERFICIE UTILE LORDA - PIANO SECONDO FT.				
Rif.	B1	B2	H	Superficie (mq)
A	8.05		10.49	8,05 x 10,49 = 84,44
B	8.10		6.1	8,1 x 6,1 = 49,61
C	8.09		2.9	8,09 x 2,9 = 23,66
D	2.11		0.46	2,11 x 0,46 = 0,97
E	6.79		24.99	6,79 x 24,99 = 169,68
F	1.22		1.41	1,22 x 1,41 = 1,72
G	14.07		7.76	14,07 x 7,76 = 109,18
Parziale				482,52
SUPERFICIE UTILE LORDA - PIANO TERZO FT.				
Rif.	B1	B2	H	Superficie (mq)
A	8.09		6.41	8,09 x 6,41 = 51,87
B	8.11		6.46	8,11 x 6,46 = 52,41
Parziale				104,28
TOTALE SUPERFICIE UTILE LORDA ESISTENTE - PARTICELLA 24				
FABBRICATI PRESENTI SULLA PARTICELLA 24				344,00
SUPERFICIE UTILE LORDA PIANO PRIMO FT.				
Rif.	B1	B2	H	Superficie (mq)
A	9.00		17.78	9 x 17,78 = 160,02
TOTALE SUPERFICIE UTILE LORDA ESISTENTE - PARTICELLA 87				
FABBRICATI PRESENTI SULLA PARTICELLA 87				160,02
TOTALE SUPERFICIE UTILE LORDA ESISTENTE IN DEMOLIZIONE PARTICELLE 24-87				
FABBRICATI PRESENTI SULLA PARTICELLA 24-87				1.504,02

