

COMUNE DI RIVOLI

CITTA' METROPOLITANA DI TORINO

Progetto di ristrutturazione con annessi box auto (L.122/1989 Tognoli)
mediante piano di recupero
richiesto ai sensi dell'art.43 L.R.56/1977
relativo al fabbricato sito in Via Roma 23

PROPRIETA': PROGETTO:




Soc. Sant'Angelo s.r.l.
Corso Vittorio Emanuele II n°62 Torino
Architetto Silvia Rista
Via Amerigo Vespucci n.43_10129 Torino
Tel. 011.5096143
info@silviaristarchitetto.com




TAVOLA N.5
Stralci di sezioni e prospetti

DATA: Gennaio 2021 AGG.:Luglio 2021 AGG.:Dicembre 2021


STUDIO DI ARCHITETTURA PROGETTO Architetto Silvia Rista
Via Amerigo Vespucci n.43_10129 Torino-Tel. 011.5096143-info@silviaristarchitetto.com

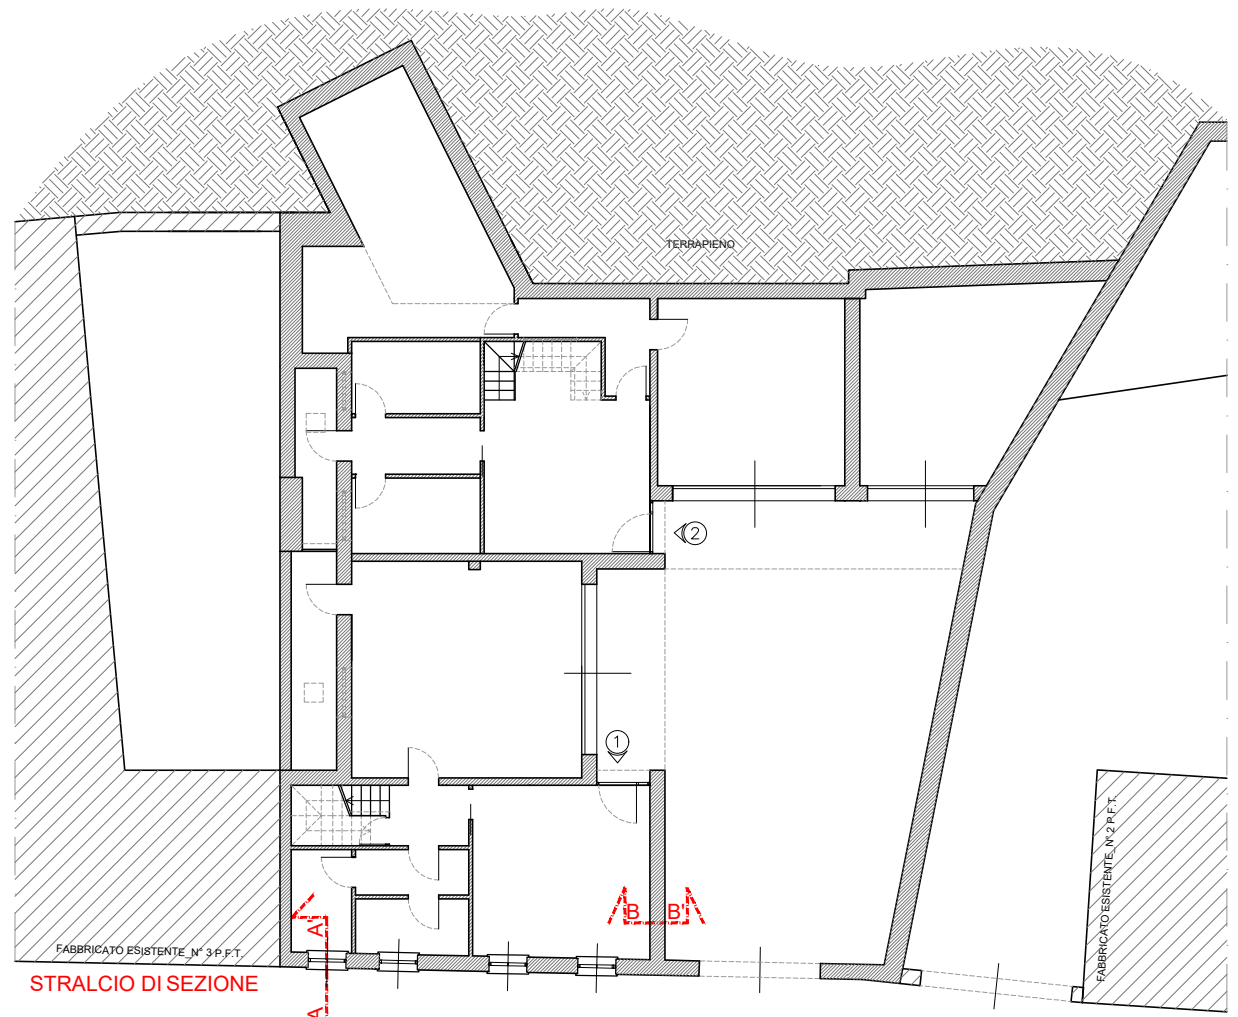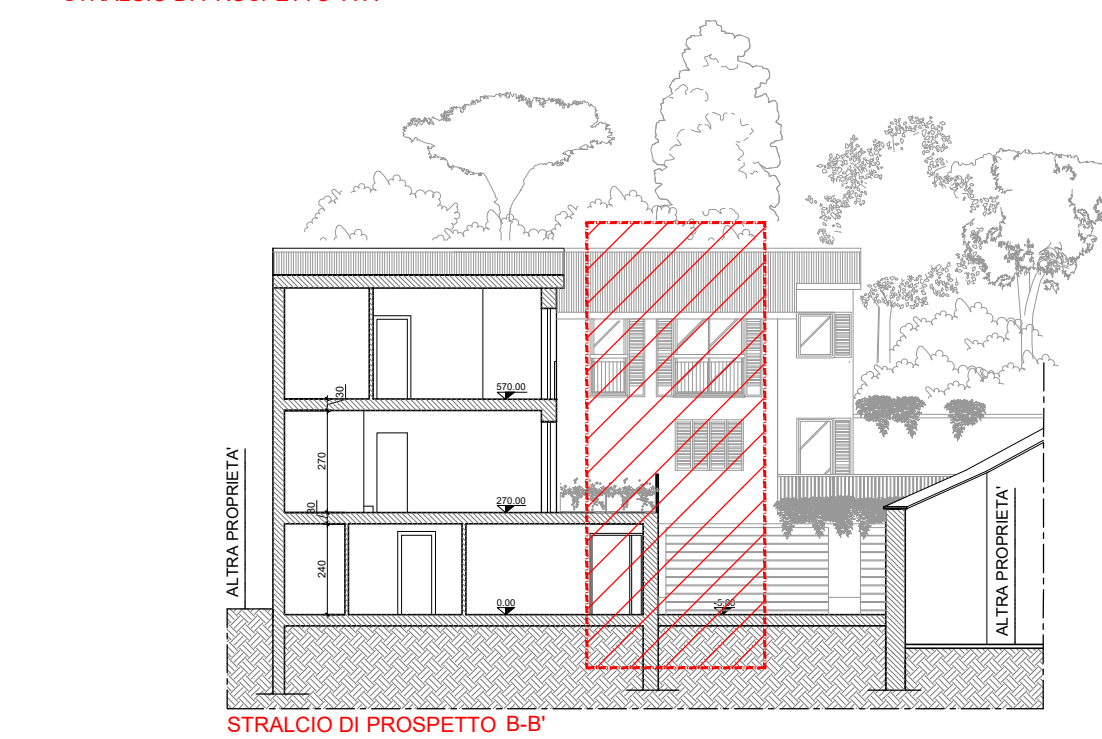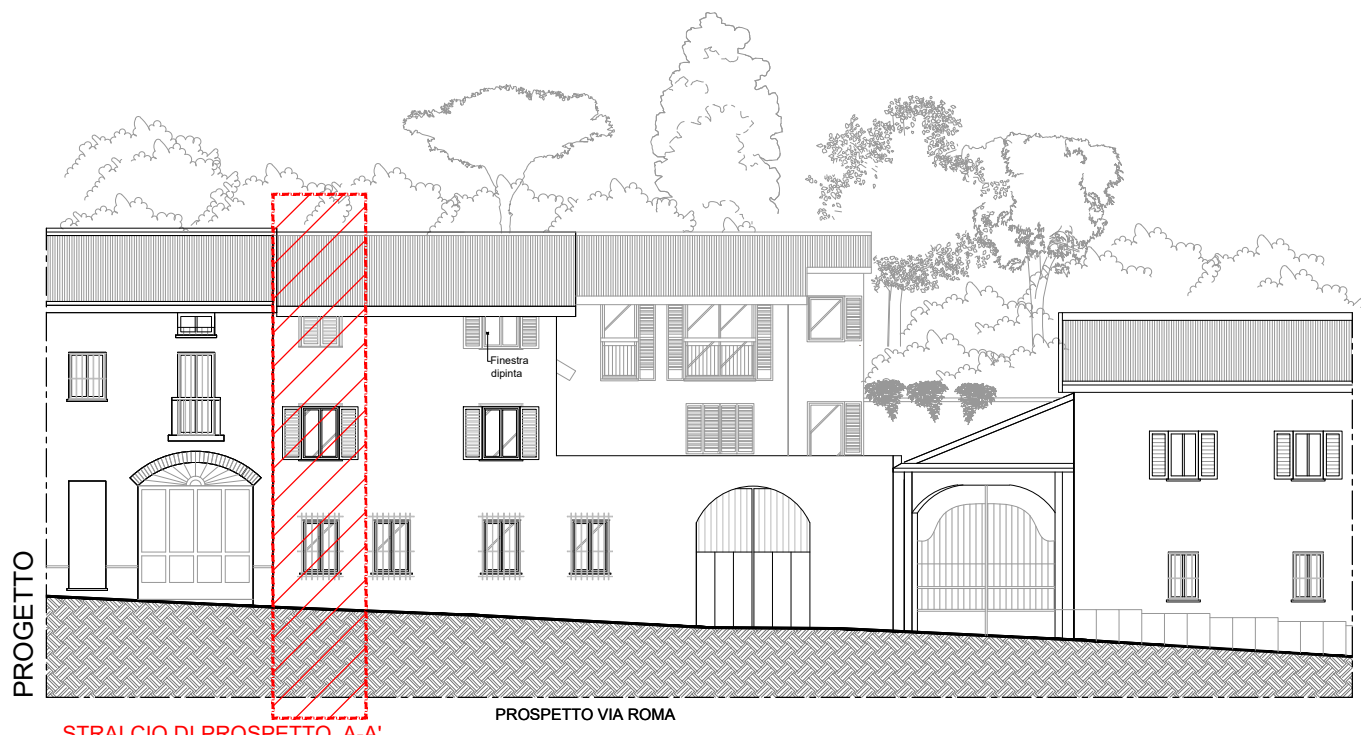



SEZIONE - STRALCIO A-A'

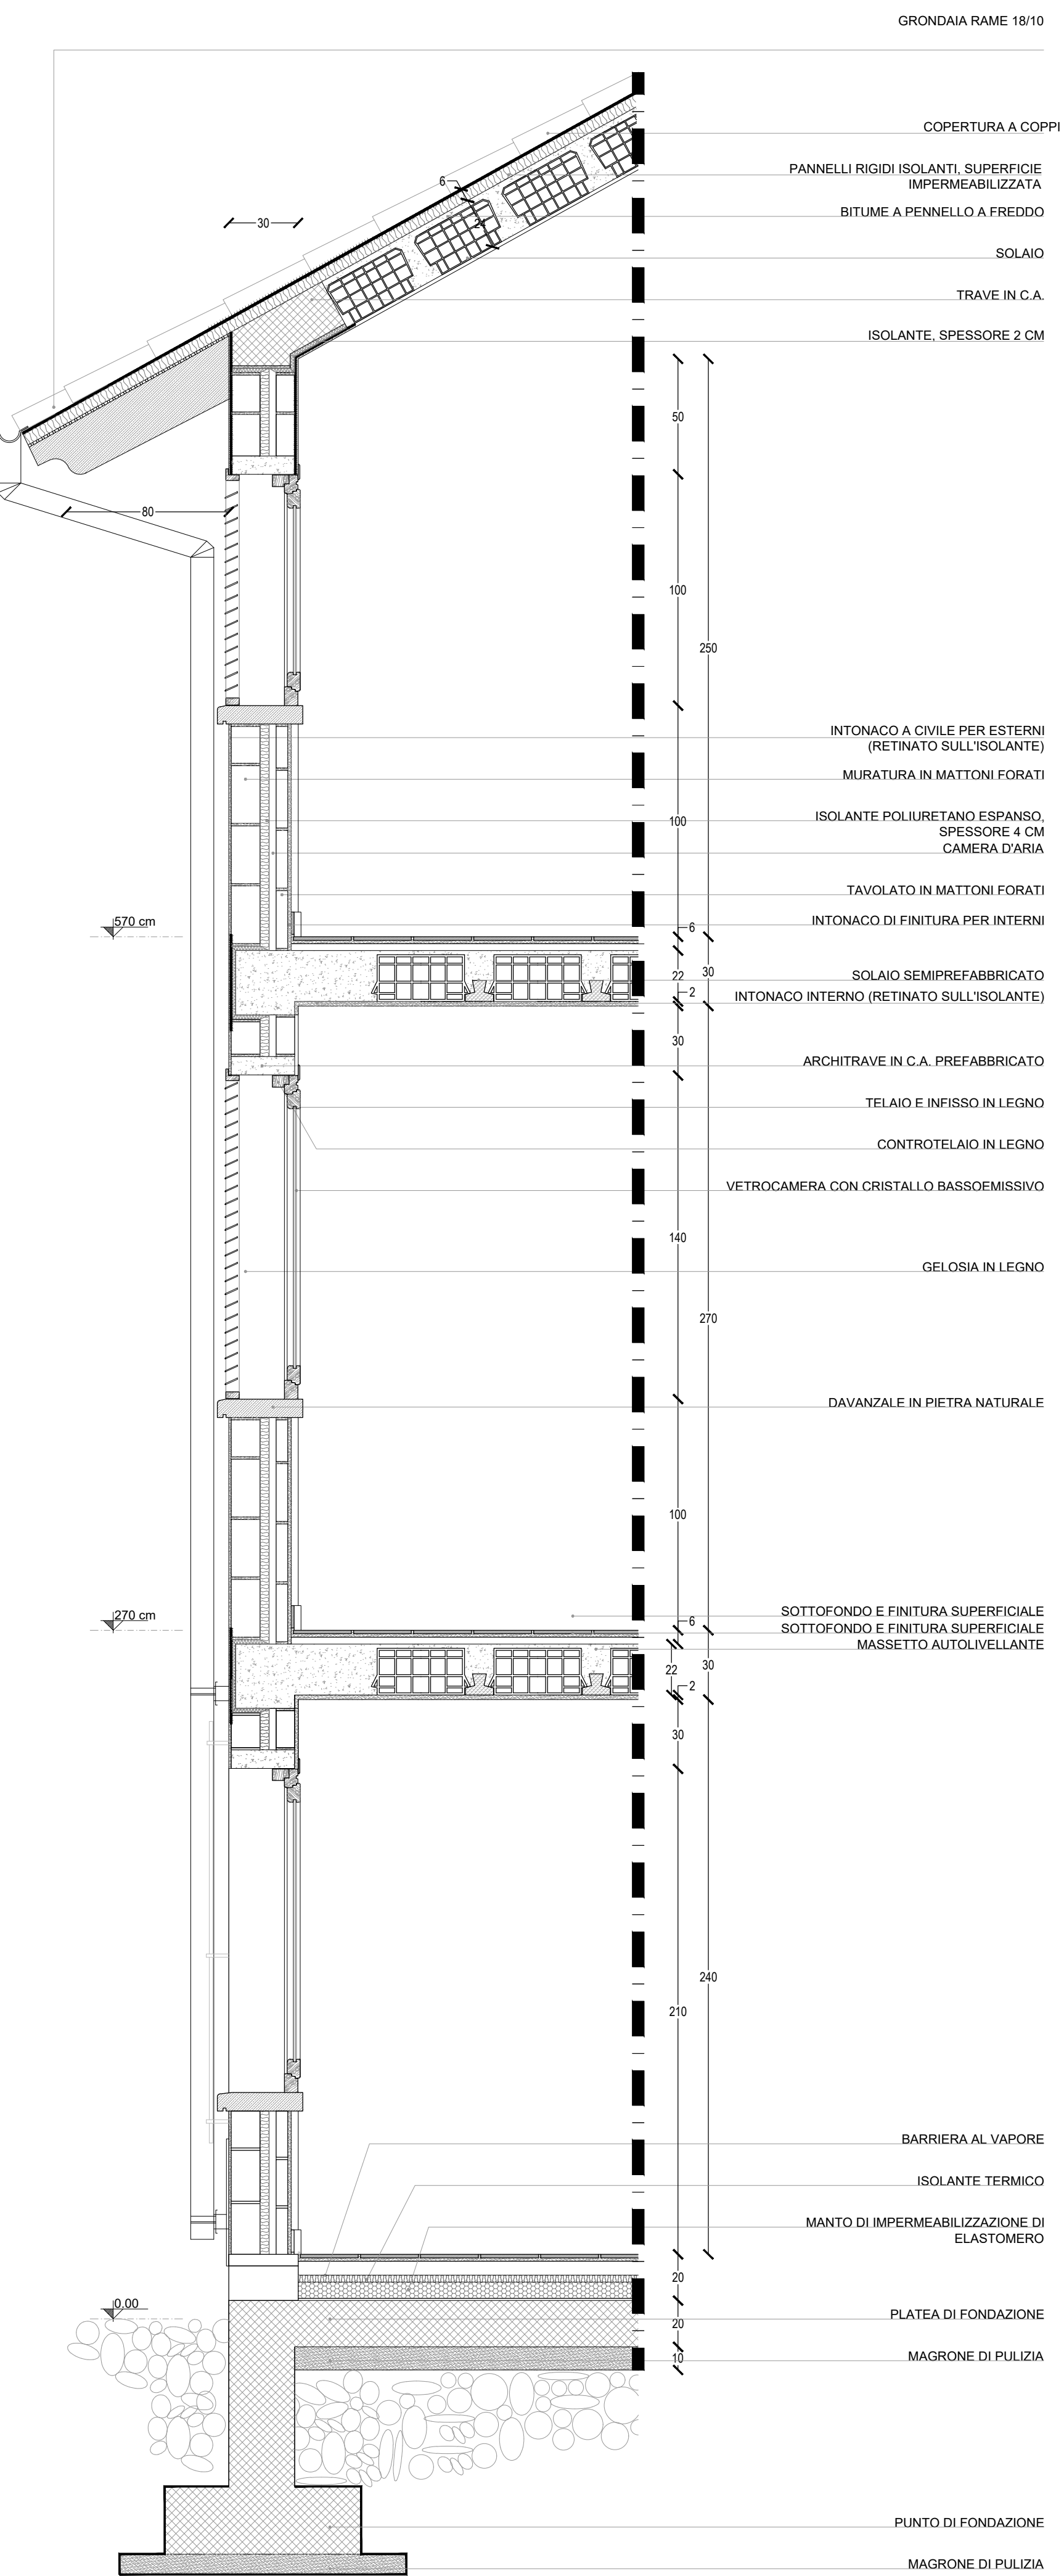


PROSPETTO - STRALCIO A-A'

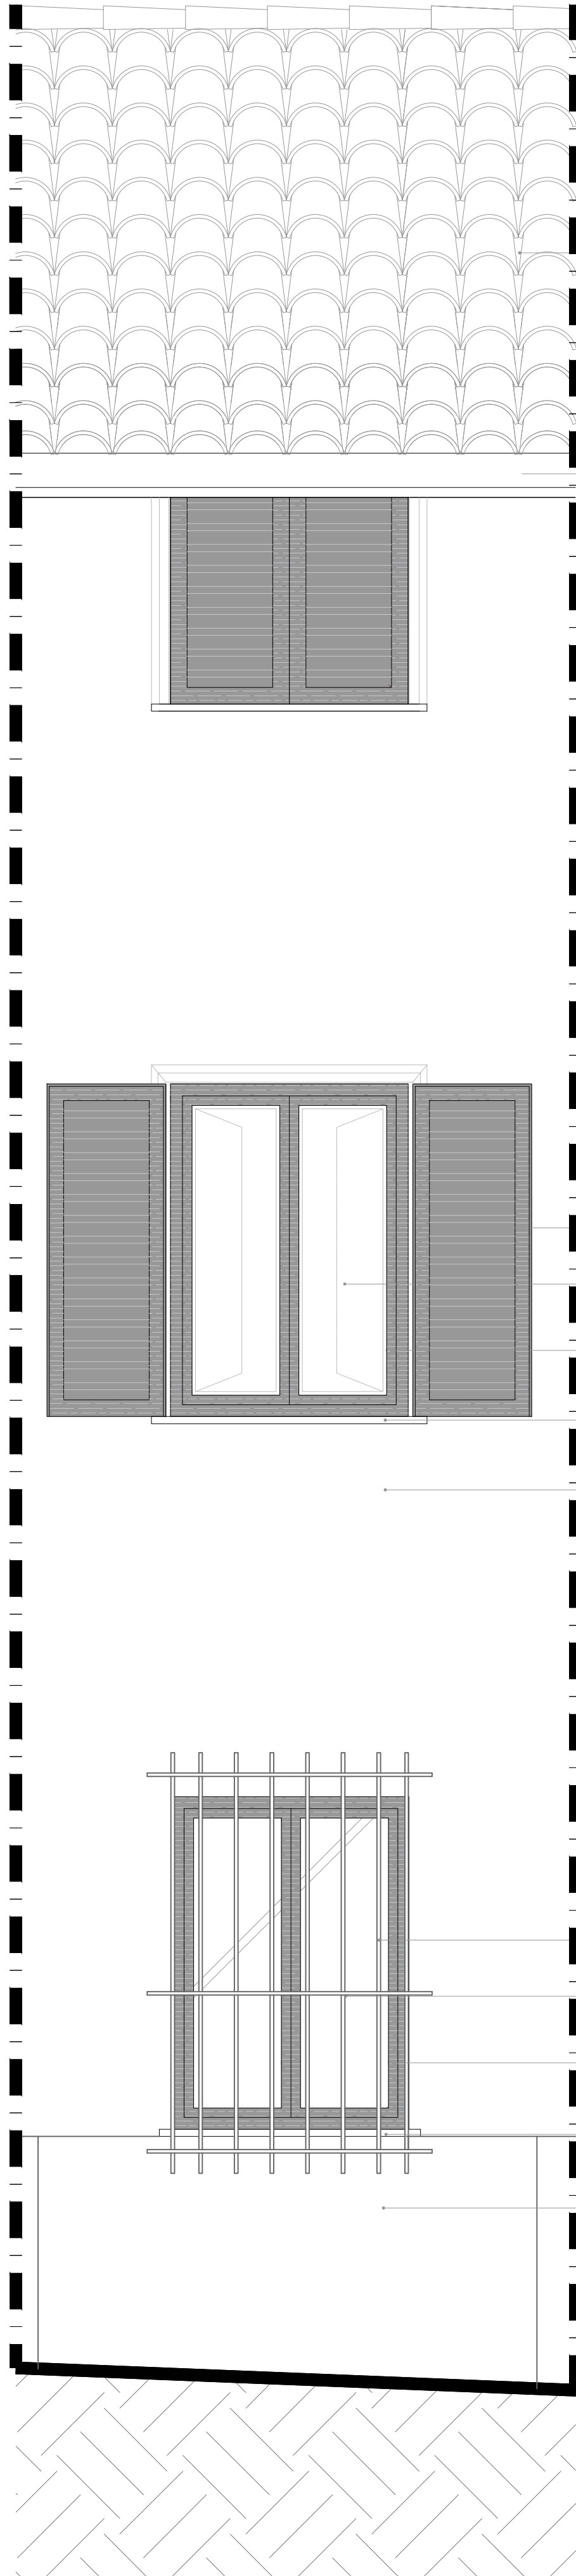

STRALCIO B-B'

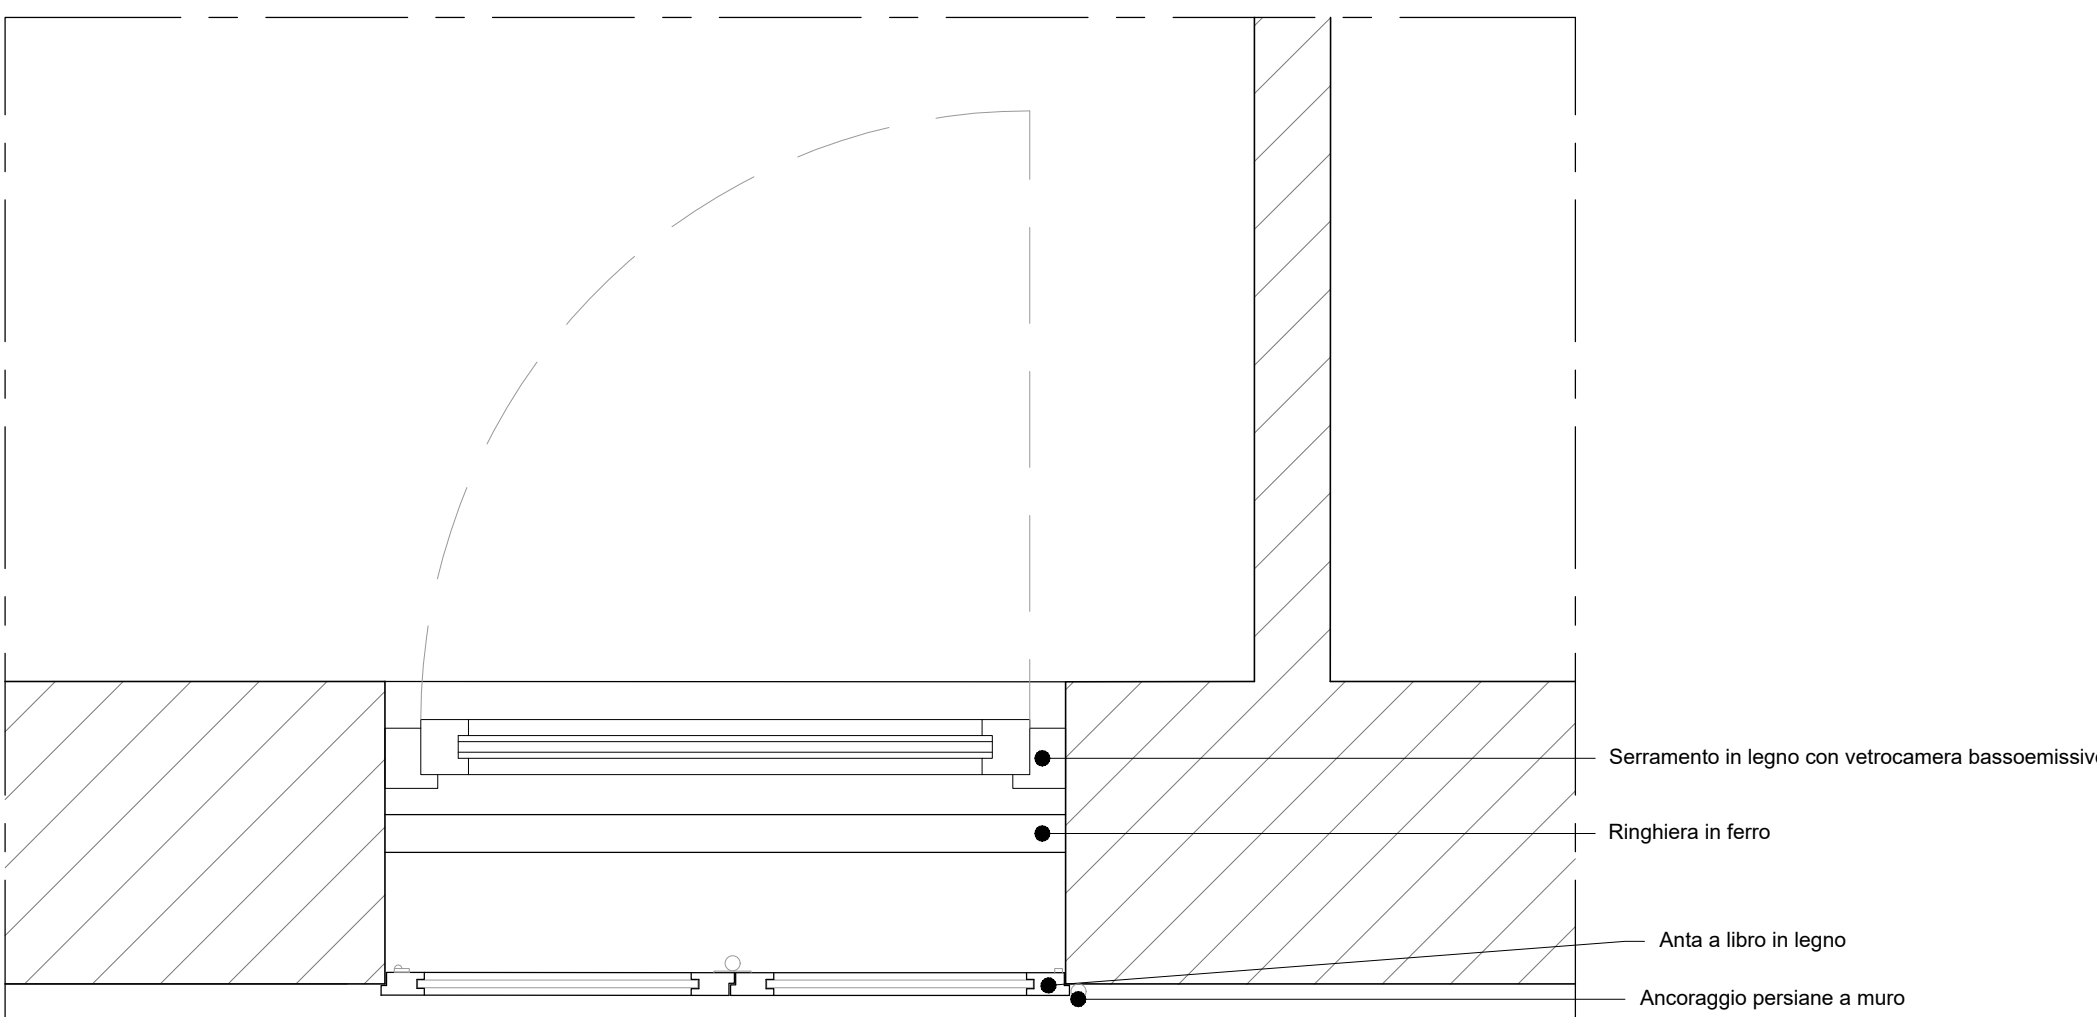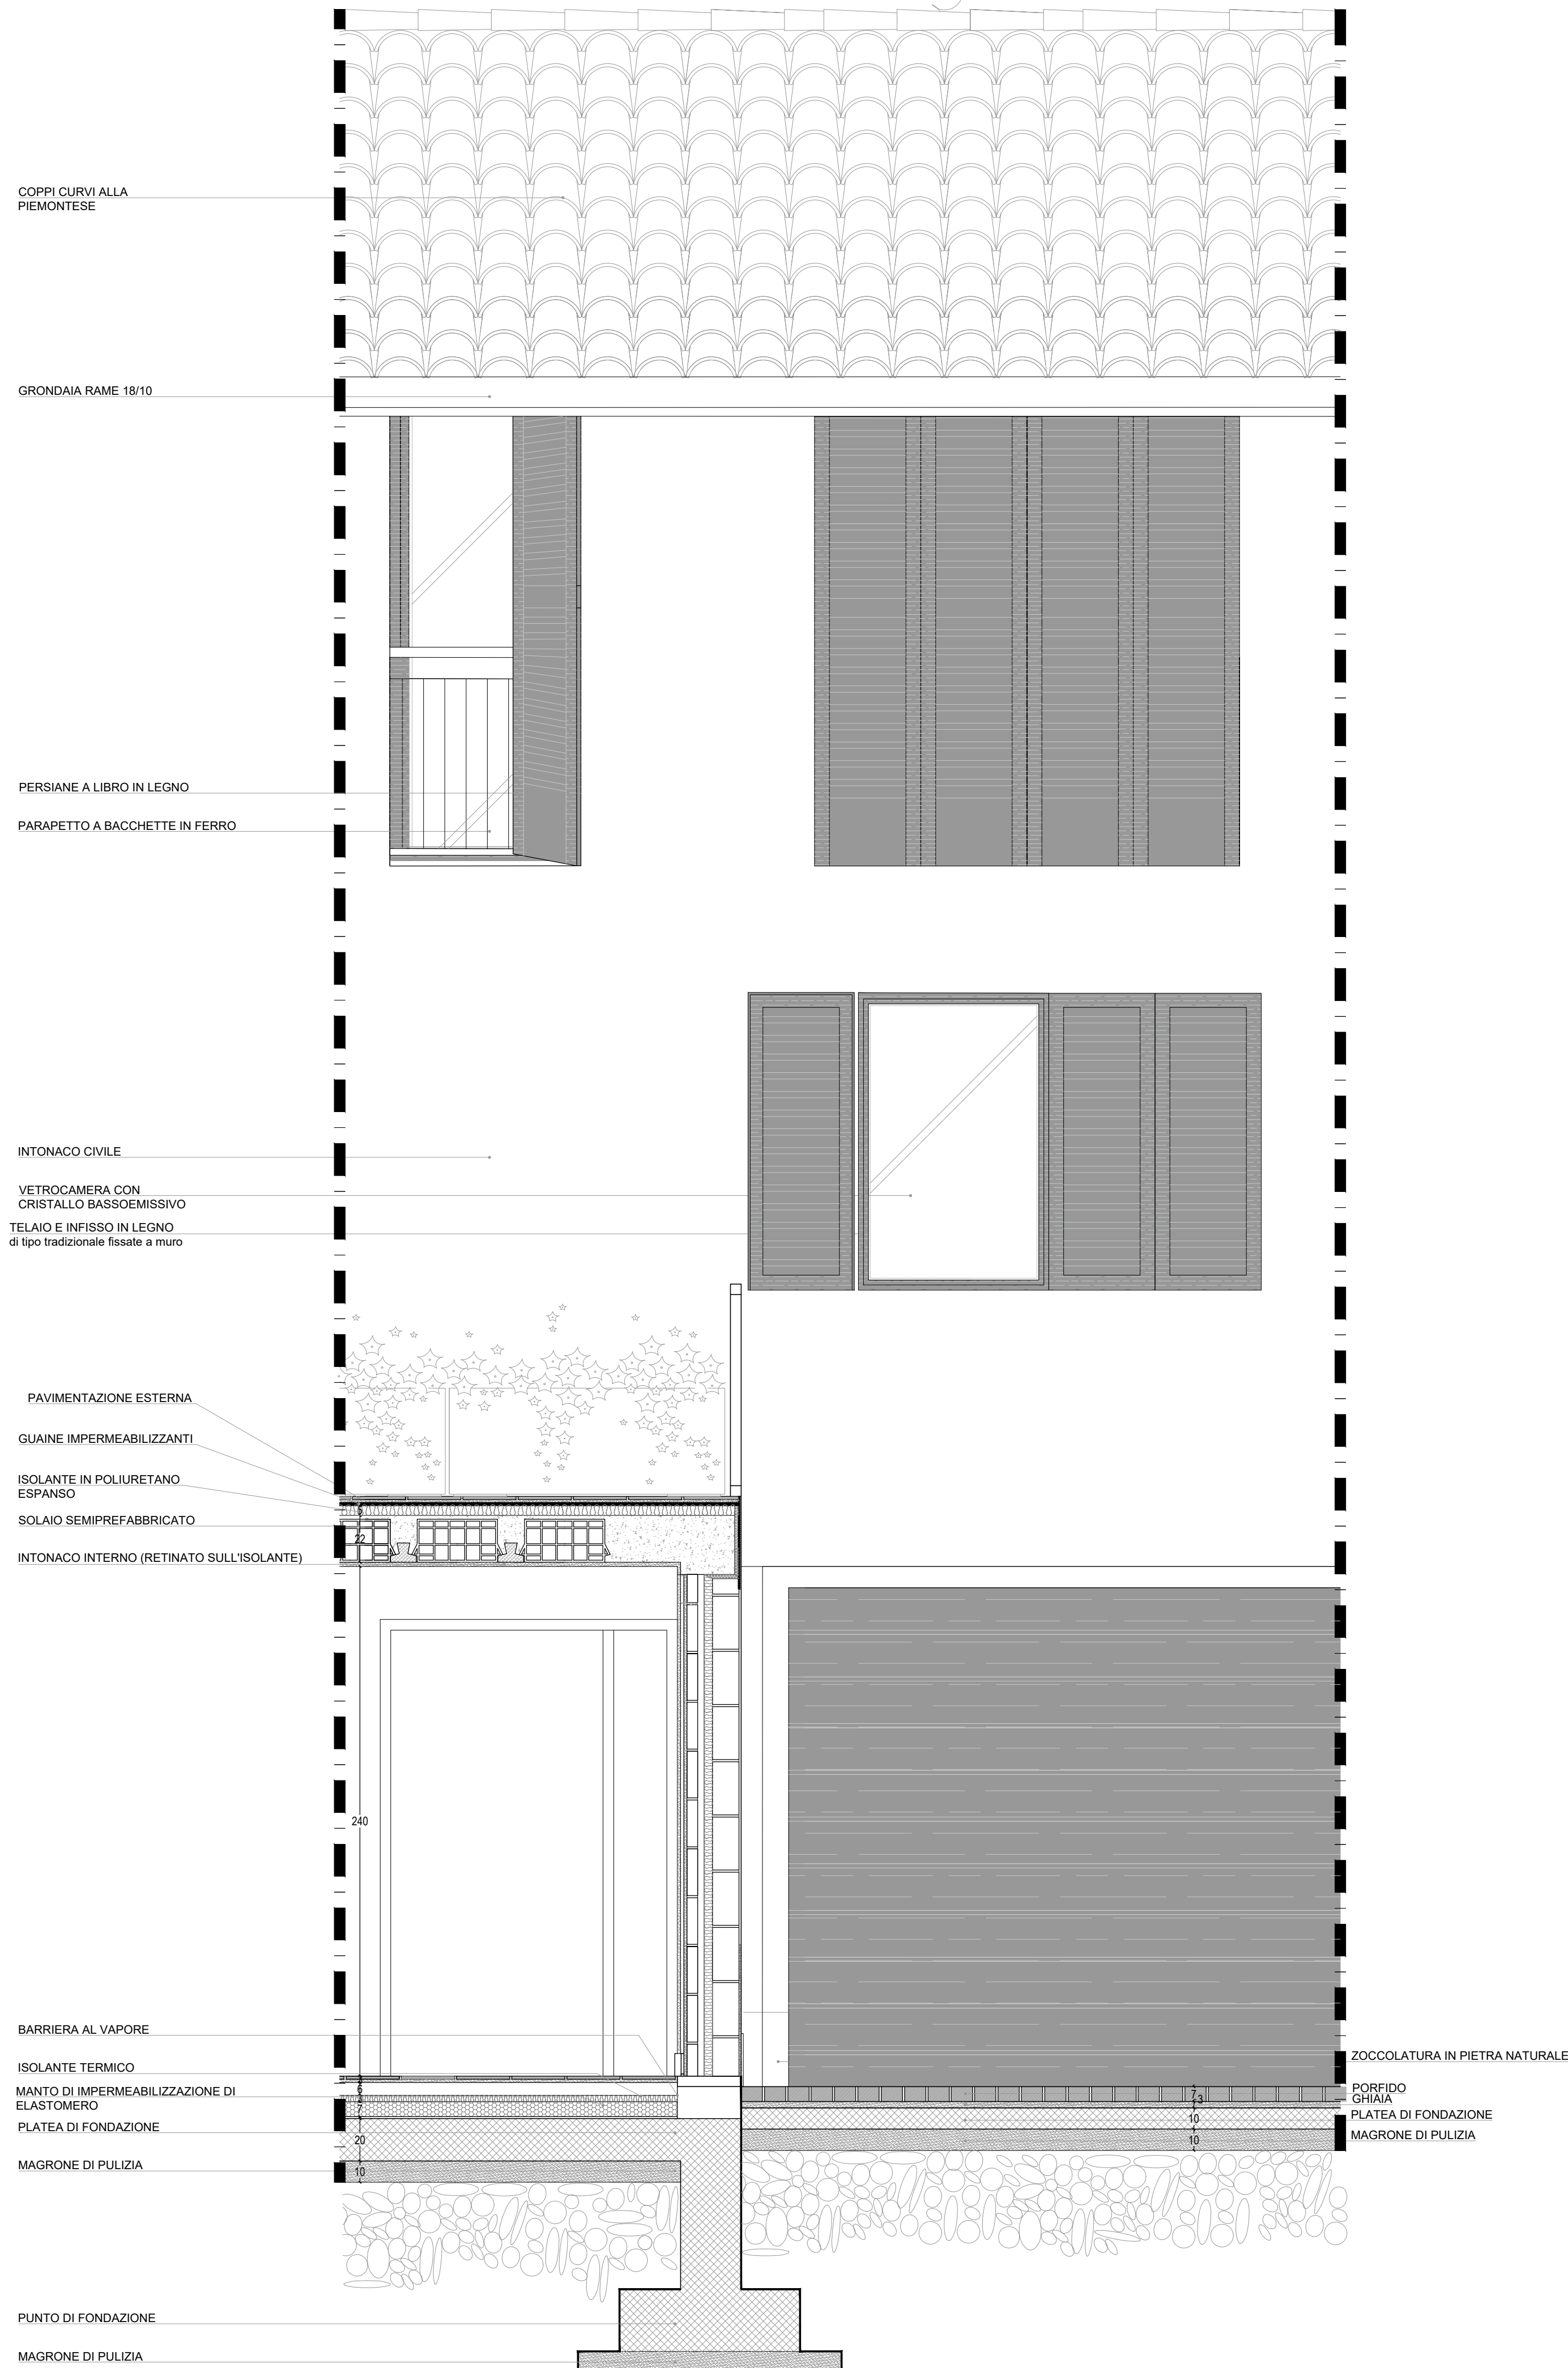

Dettaglio serramento con persiana a libro chiusa

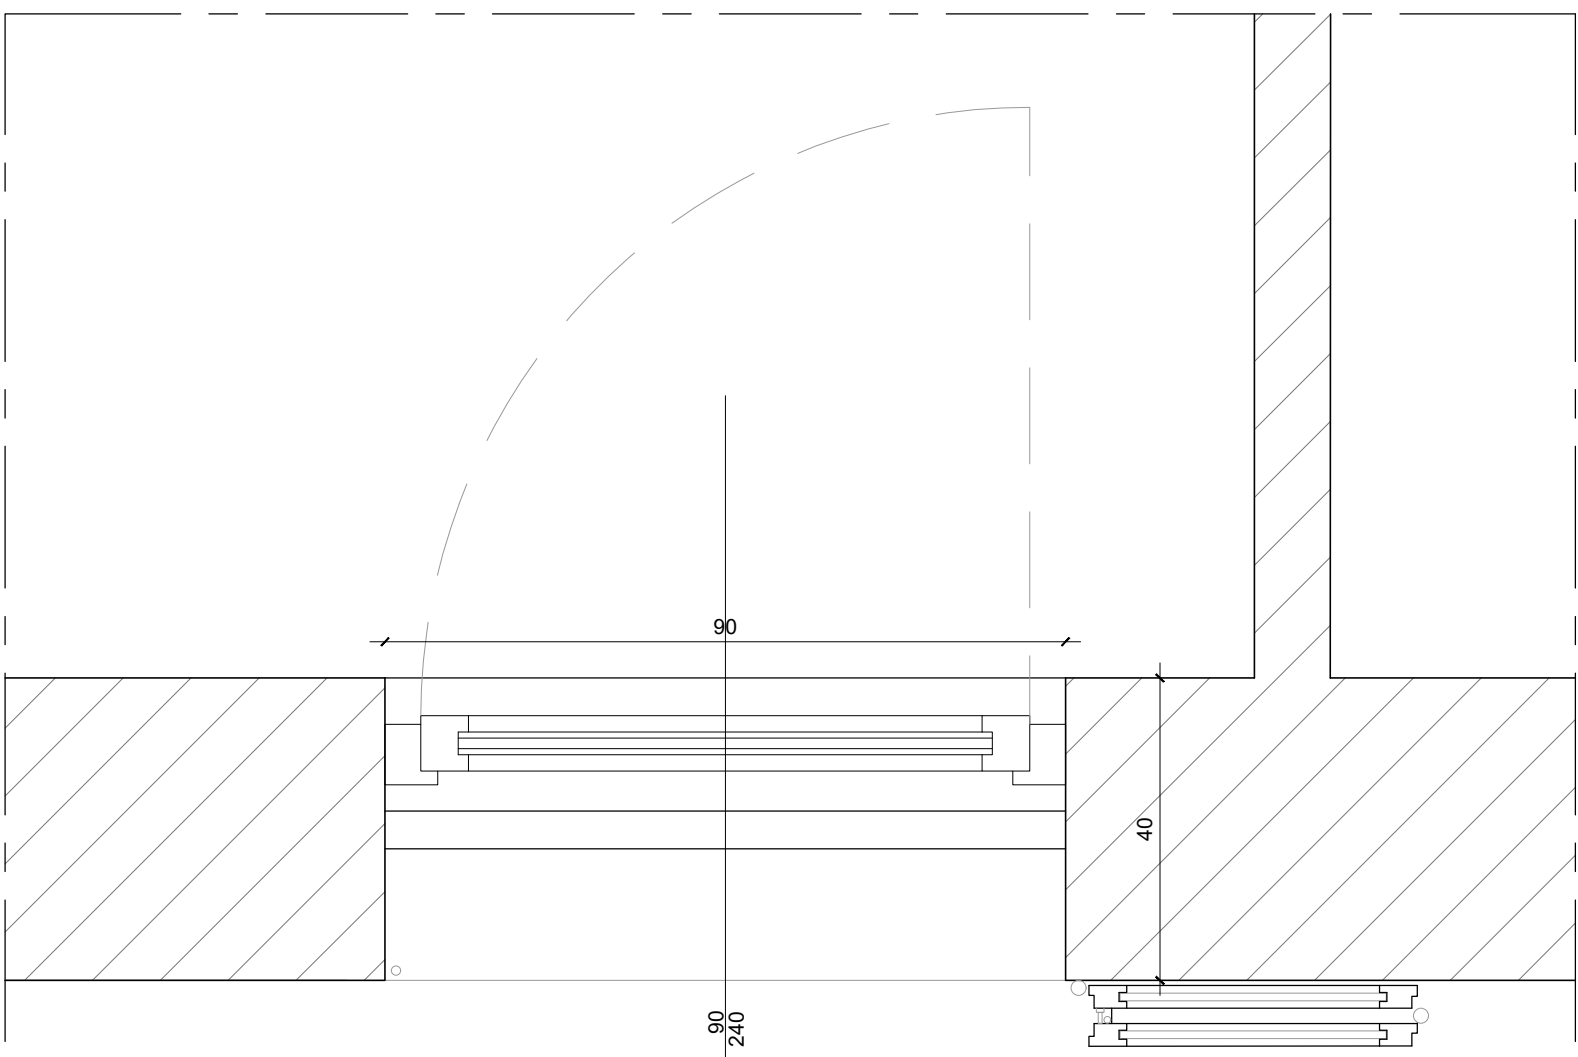

Scala 1:10