

DOTT. ARCHITETTO
MASSIMILIANO COSTA

REGIONE PIEMONTE
PROVINCIA DI TORINO
CITTA' DI RIVOLI

PIANO ESECUTIVO CONVENZIONATO PER LA
REALIZZAZIONE DI UN FABBRICATO A DUE
PIANI FUORI TERRA , PIANO INTERRATO E
SOTTOTETTI DI PERTINENZA NON ABITABILI,
IN AREA RESIDENZIALE

UBICAZIONE DELL'INTERVENTO:

VIA PEROTTO N. 24 - RIVOLI (TO) - 10098
N.C.E.U. : FOGLIO 31 PART. 423
P.R.G.C. : 8Rc37

PROPONENTI E PROPRIETARI:

AURA COSTRUZIONI S.R.L.
SEDE LEGALE: VIA ORATORIO, 29/A - BOVA MARINA (RC)

LEGALE RAPPRESENTANTE:
BRUZZANITI GIUSEPPE
CF BRZ GPP 61H20 F112H

FIRMA.....

REDAZIONE GRAFICO/PROGETTUALE IN COLLABORAZIONE CON:




Architetto
CAPOZZI Antonio
C.F.: CPZNTN73M04A518H
P.Iva: 02560410645

Sede Legale :

Via 4 Novembre N°16
10051 - AVIGLIANA (TO)
CELL. 339 7339533


E-MAIL : toncap73@gmail.com

ESTRATTO DI PRGC - LOTTO IN OGGETTO -
FOGLIO 8 - SCALA 1:2000:

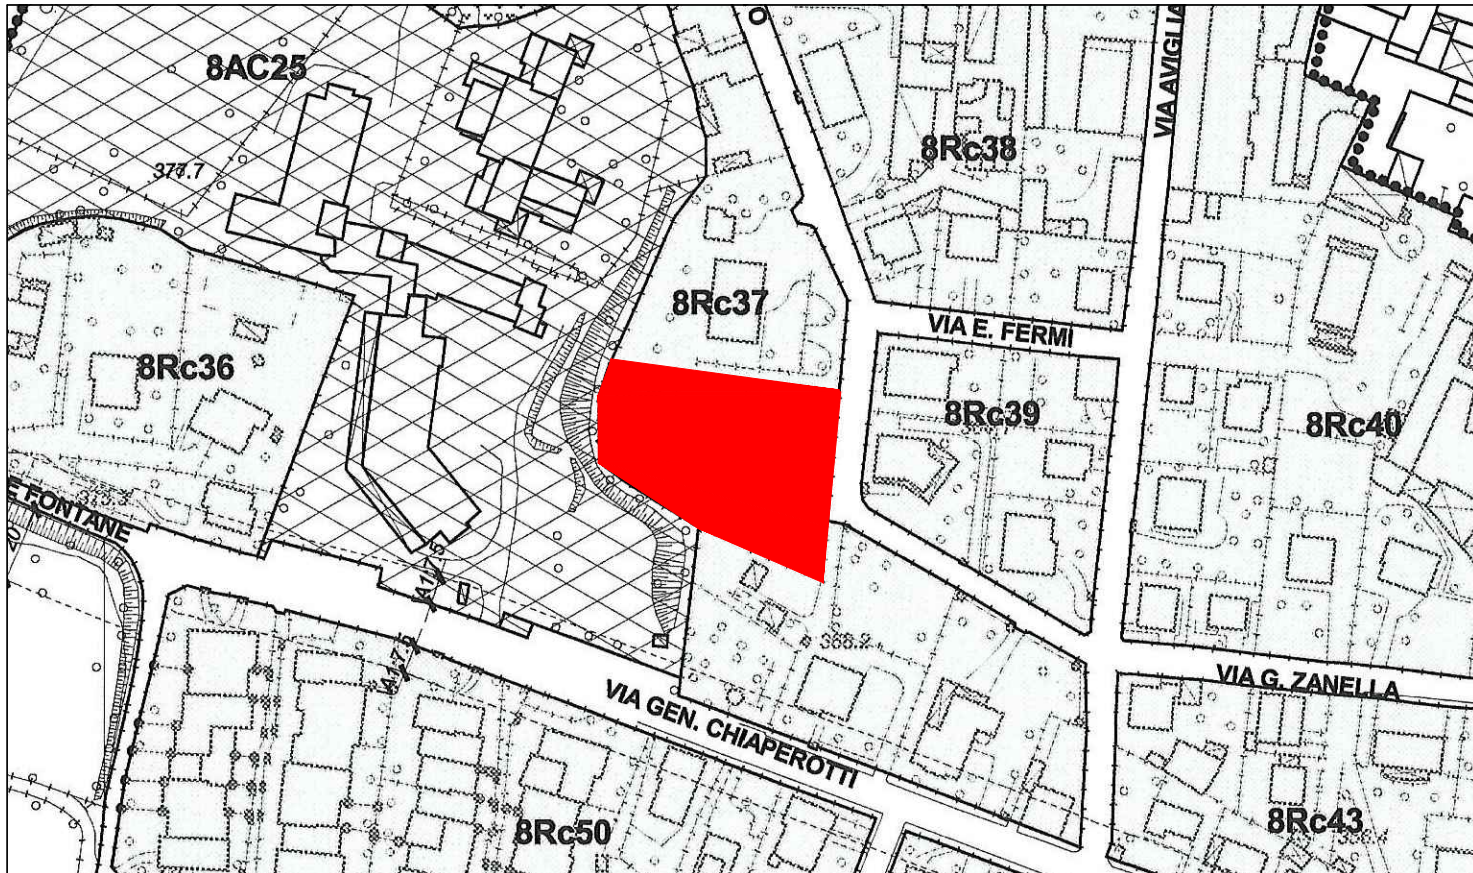


Area Normativa:	8Rc37	Area Urbanistica:	R3	Superficie mq:	12.334
Indice Territoriale mq/mq	0,33	Indice Fondiario mq/mq	0,70	Superf. max copribile %	50
				Altezza Massima m	7,0
Destinazioni d'uso principali					
ATTIVITA' RESIDENZIALI					
Destinazioni d'uso secondarie					
ARTIGIANATO DI SERVIZIO					
ATTIVITA' DI FORNITURA DI SERVIZI A GESTIONE PRIVATA					
Tipi di intervento (sono ammessi sino a)					
INTERVENTI DI NUOVA COSTRUZIONE E DI AMPLIAMENTO					

ESTRATTO DI MAPPA : FOGLIO 41 PART- 423, 494:

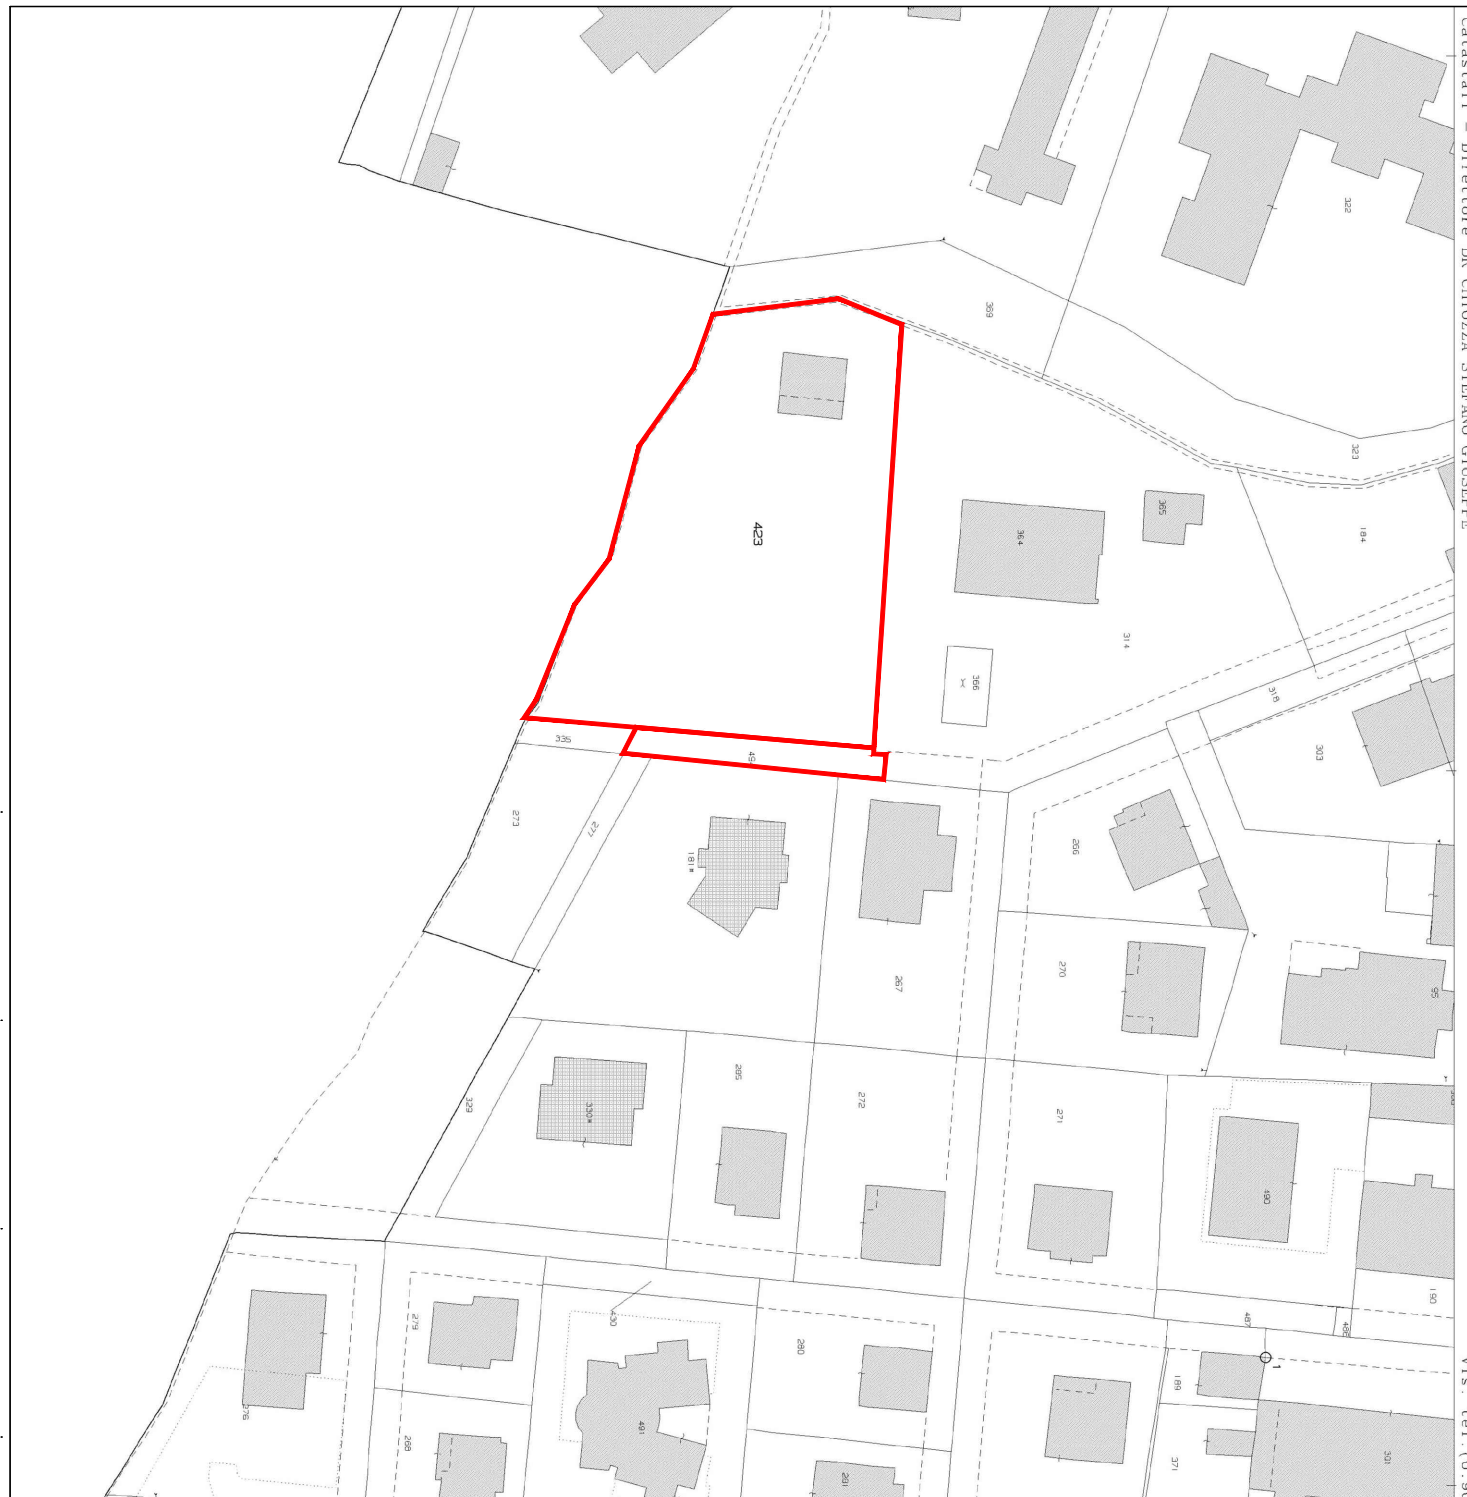

LOTTE PROVENIENZA CAPACITA' EDIFICATORIA

ESTRATTO DI PRGC : FOGLIO 8 - SCALA 1:2000:

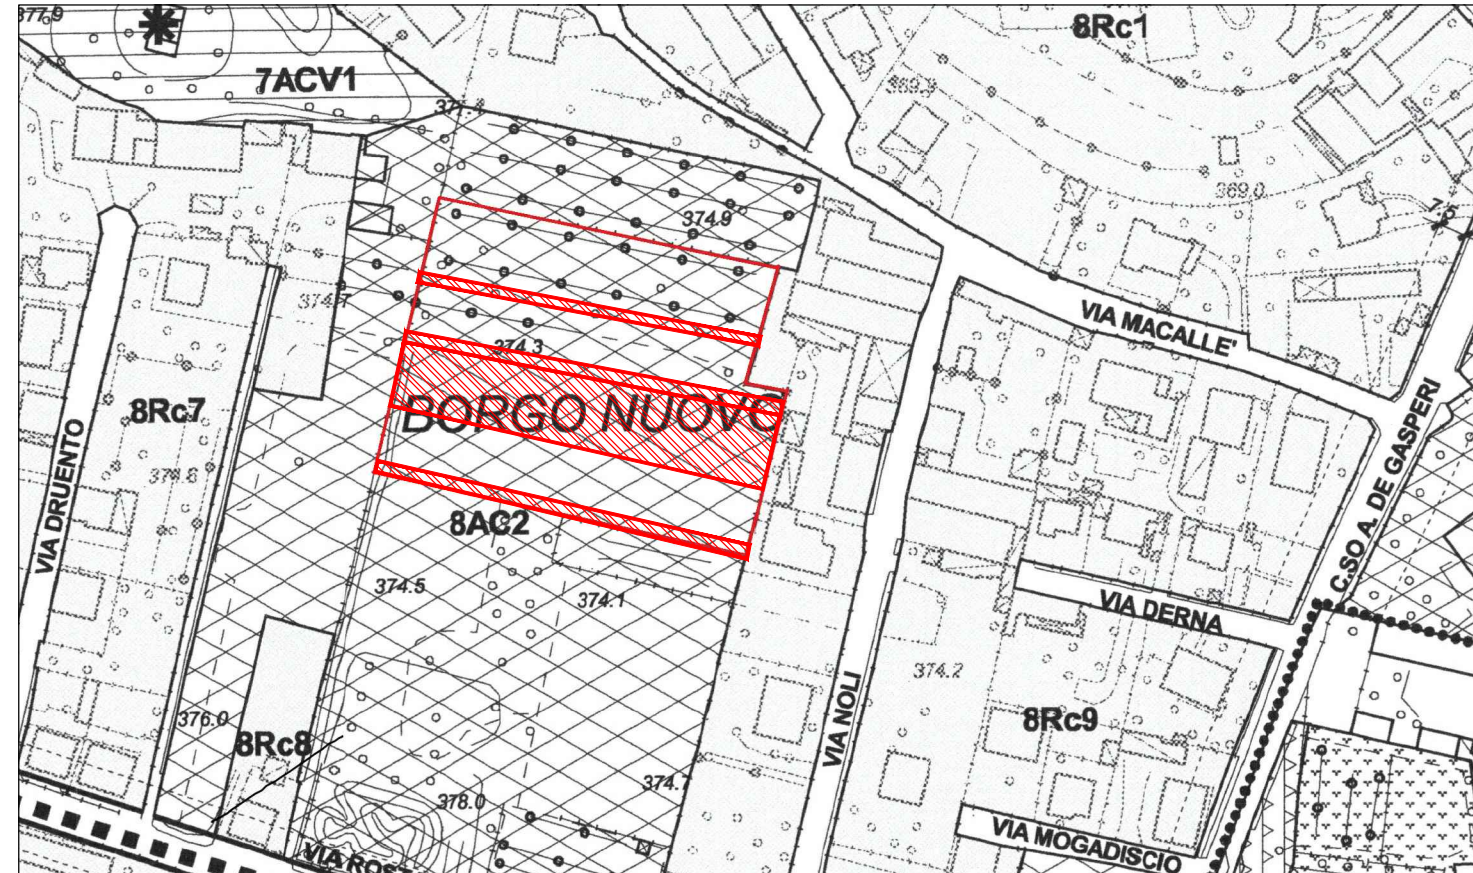

Area Normativa:	8AC2	Aree per attrezzature di interesse comune			
Area Urbanistica:	R2	Indice Territoriale mq/mq:	0,25	Superficie mq:	25.353
Destinazioni d'uso principali	SCUOLE ELEMENTARI SCUOLE MEDIE DELL'OBBLIGO				
Note aree normative	- Da realizzare - Parte della capacità edificatoria dell'A.N. (1.200 mq) sarà trasferita nell'area 3Rtp1				

ESTRATTO DI MAPPA : FOGLIO 41 PART- 481, 502, 507, 513
- SCALA 1:1500:

