REGIONE PIEMONTE
PROVINCIA DI TORINO
CITTA' DI RIVOLI

PIANO ESECUTIVO CONVENZIONATO PER LA REALIZZAZIONE DI UN FABBRICATO A DUE PIANI FUORI TERRA , PIANO INTERRATO E SOTTOTETTI DI PERTINENZA NON ABITABILI, IN AREA RESIDENZIALE

UBICAZIONE DELL'INTERVENTO:
VIA PEROTTO N. 24 - RIVOLI (TO) - 10098
N.C.E.U. : FOGLIO 31 PART. 423
P.R.G.C. : BRC37

PROPONENTI E PROPRIETARI:
AURA COSTRUZIONI S.R.L.
SEDE LEGALE: VIA ORATORIO, 29/A - BOVA MARINA (RC)

LEGALE RAPPRESENTANTE:
BRUZZANITI GIUSEPPE
CF BRZ GPP 61H20 F112H

FIRMA.....

REDAZIONE GRAFICO/PROGETTUALE IN COLLABORAZIONE CON:

Architetto
CAPOZZI Antonio
C.F.: CPZNTN73M04A518H
P.Iva: 02560410645
Sede Legale :
Via 4 Novembre N°16
10090 Rivoli (Prov. TO)
CELL. 339 7338653
E-MAIL : tonicar73@gmail.com

DOTT. ARCHITETTO MASSIMILIANO COSTA
C.so Francia n°133 - RIVOLI (TO) - P.IVA 08250160010
cell./fax: 3475405013 e-mail: costa_architetto@hotmail.com

INTEGRA E SOSTITUISCE TAVOLA 3	PROPONENTI	PROGETTISTA
ARCHITETTONICO PIANO INTERRATO PIANO TERRA - PIANTE		
APRILE 2021		

VERIFICA AREOILLUMINANTE PIANO TERRA

	LOCALE	SUPERFICE	⅛ SUPERFICE	APERTURE	VERIFICA
ALLOGGIO A1	SOGG./ANG.COTT.	35.64	4.46	8.04	4.46 < 8.04 VERIFICATA
	CAMERA 1	11.18	1.40	3.53	1.40 < 3.53 VERIFICATA
	CAMERA 2	15.50	1.94	3.53	1.94 < 3.53 VERIFICATA
	W.C.1	6.25	0.78	1.88	0.78 < 1.88 VERIFICATA
	W.C. 2	4.96	0.62	----------	VENT. FORZATA
	DIS.1	2.65	0.33	----------	VENT. FORZATA
	S.U. (MQ)	**76,18 Mq**			
	LOCALE	SUPERFICE	⅛ SUPERFICE	APERTURE	VERIFICA
ALLOGGIO A2	SOGG./ANG.COTT.	25.11	3.14	7.76	3.14 < 7.76 VERIFICATA
	CAMERA 1	12.31	1.54	3.53	1.54 < 3.53 VERIFICATA
	CAMERA 2	14.04	1.76	3.53	1.76 < 3.53 VERIFICATA
	W.C. 1	4.16	0.52	1.88	0.52 < 1.88 VERIFICATA
	W.C. 2	2.84	0.36	----------	VENT. FORZATA
	DIS.1	5.15	0.64	----------	VENT. FORZATA
	S.U. (MQ)	**63,61 Mq**			
	LOCALE	SUPERFICE	⅛ SUPERFICE	APERTURE	VERIFICA
ALLOGGIO A3	SOGG./ANG.COTT.	26.76	3.35	7.05	3.35 < 7.05 VERIFICATA
	CAMERA 1	15.50	1.94	3.53	1.94 < 3.53 VERIFICATA
	CAMERA 2	9.41	1.18	2.82	1.18 < 2.82 VERIFICATA
	W.C. 1	6.10	0.76	1.88	0.76 < 1.88 VERIFICATA
	W.C. 2	3.01	0.38	----------	VENT. FORZATA
	DIS.1	4.57	0.57	----------	VENT. FORZATA
	DIS.2	2.30	0.29	----------	VENT. FORZATA
	S.U. (MQ)	**67,65 Mq**			
	LOCALE	SUPERFICE	⅛ SUPERFICE	APERTURE	VERIFICA
ALLOGGIO B1	SOGG./ANG.COTT.	46.65	5.83	12.46	5.83 < 12.46 VERIFICATA
	CAMERA 1	15.45	1.93	3.53	1.93 < 3.53 VERIFICATA
	CAMERA 2	11.00	1.38	3.53	1.38 < 3.53 VERIFICATA
	W.C. 1	3.01	0.38	1.88	0.38 < 1.88 VERIFICATA
	W.C. 2	4.93	0.62	----------	VENT. FORZATA
	DIS.1	4.31	0.34	----------	VENT. FORZATA
	S.U. (MQ)	**85,35 Mq**			
	LOCALE	SUPERFICE	⅛ SUPERFICE	APERTURE	VERIFICA
ALLOGGIO B2	SOGG./ANG.COTT.	46.65	5.83	7.76	5.83 < 7.76 VERIFICATA
	CAMERA 1	11.00	1.38	2.82	1.38 < 2.82 VERIFICATA
	CAMERA 2	15.45	1.93	3.53	1.93 < 3.53 VERIFICATA
	W.C. 1	3.01	0.38	----------	VENT. FORZATA
	W.C. 2	4.93	0.62	1.88	0.62 < 1.88 VERIFICATA
	DIS.1	4.31	0.54	----------	VENT. FORZATA
	S.U. (MQ)	**85,35 Mq**			
	LOCALE	SUPERFICE	⅛ SUPERFICE	APERTURE	VERIFICA
ALLOGGIO C1	SOGG./ANG.COTT.	45.72	5.72	7.76	5.72 < 7.76 VERIFICATA
	CAMERA 1	15.45	1.93	3.53	1.93 < 3.53 VERIFICATA
	CAMERA 2	12.80	1.60	2.82	1.60 < 2.82 VERIFICATA
	W.C. 1	4.93	0.62	1.88	0.62 < 1.88 VERIFICATA
	W.C. 2	3.01	0.38	----------	VENT. FORZATA
	DIS.1	4.09	0.51	----------	VENT. FORZATA
	S.U. (MQ)	**86,00 Mq**			
	LOCALE	SUPERFICE	⅛ SUPERFICE	APERTURE	VERIFICA
ALLOGGIO C2	SOGG./ANG.COTT.	35.84	4.48	7.76	4.48 < 7.76 VERIFICATA
	CAMERA 1	14.40	1.80	3.53	1.80 < 3.53 VERIFICATA
	CAMERA 2	9.74	1.22	3.53	1.22 < 3.53 VERIFICATA
	W.C. 1	4.93	0.62	1.88	0.62 < 1.88 VERIFICATA
	W.C. 2	2.48	0.31	----------	VENT. FORZATA
	DIS.1	2.31	0.29	----------	VENT. FORZATA
	S.U. (MQ)	**69,70 Mq**			
	LOCALE	SUPERFICE	⅛ SUPERFICE	APERTURE	VERIFICA
ALLOGGIO C3	SOGG./ANG.COTT.	39.80	4.98	7.76	4.98 < 7.76 VERIFICATA
	CAMERA 1	11.99	1.50	2.82	1.50 < 2.82 VERIFICATA
	CAMERA 2	14.48	1.81	2.82	1.81 < 2.82 VERIFICATA
	W.C. 1	6.75	0.84	1.88	0.84 < 1.88 VERIFICATA
	W.C. 2	2.70	0.34	----------	VENT. FORZATA
	DIS.1	3.90	0.49	----------	VENT. FORZATA
	S.U. (MQ)	**79,62 Mq**			

LEGENDA:

- EDIFICIO IN PROGETTO
- PROFILO PIANO INTERRATO
- LINEA LIMITE EDIFICABILITA'
- EDIFICIO FUORI TERRA DISTANZA A MIT AL CONFINE
- QUOTA ALTIMETRICA
- VERDE
- ALTRE PROPIETA'
- GRIGLIE AREAZIONE
- PUNTI PIANTUMAZIONE
- PUNTI CARDINALI
- AREA ECOLOGICA
- P1 PARCHEGGIO PRIVATO
- P1 PARCHEGGIO PRIVATO USO PUBBLICO

PIANTA INTERRATO EDIFICIO IN PROGETTO SCALA 1:100

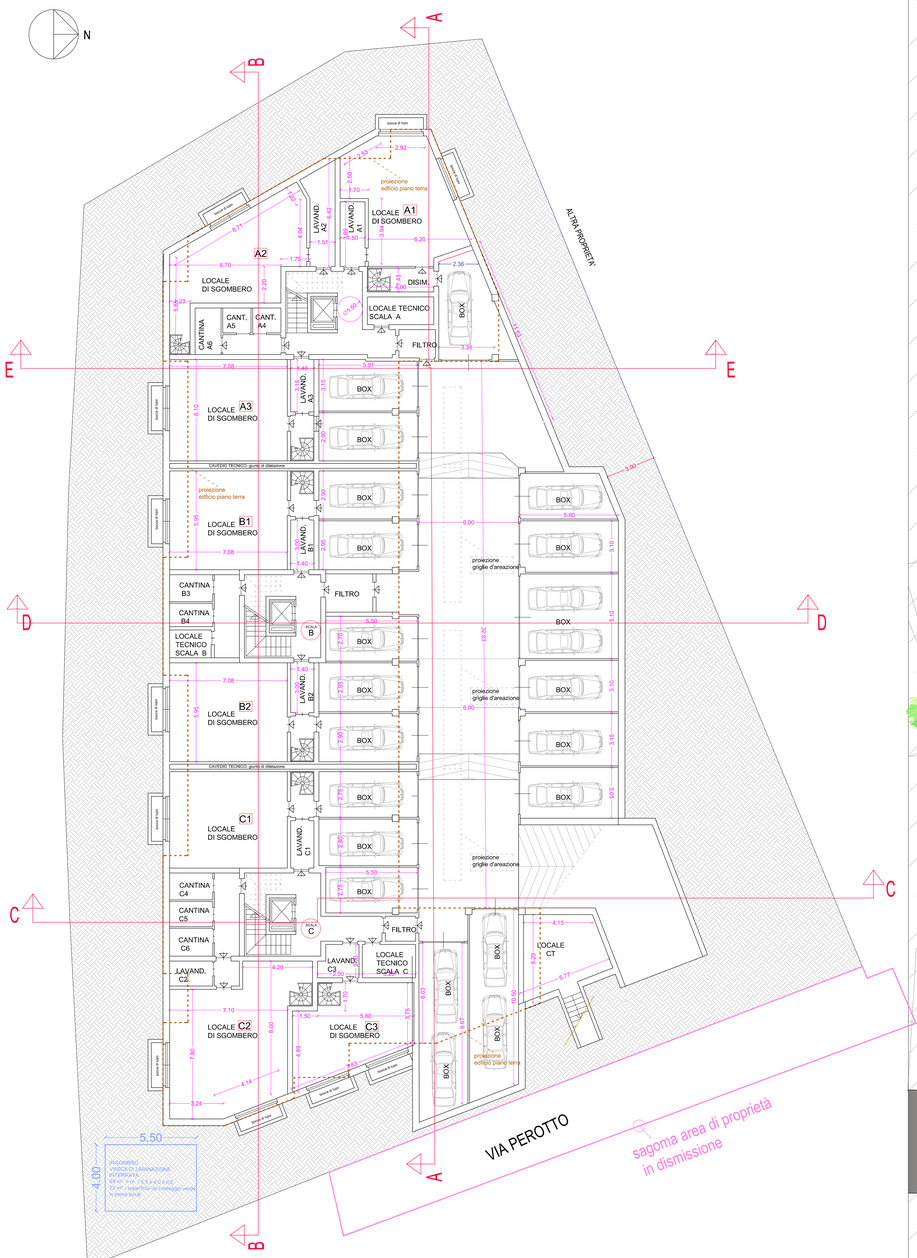
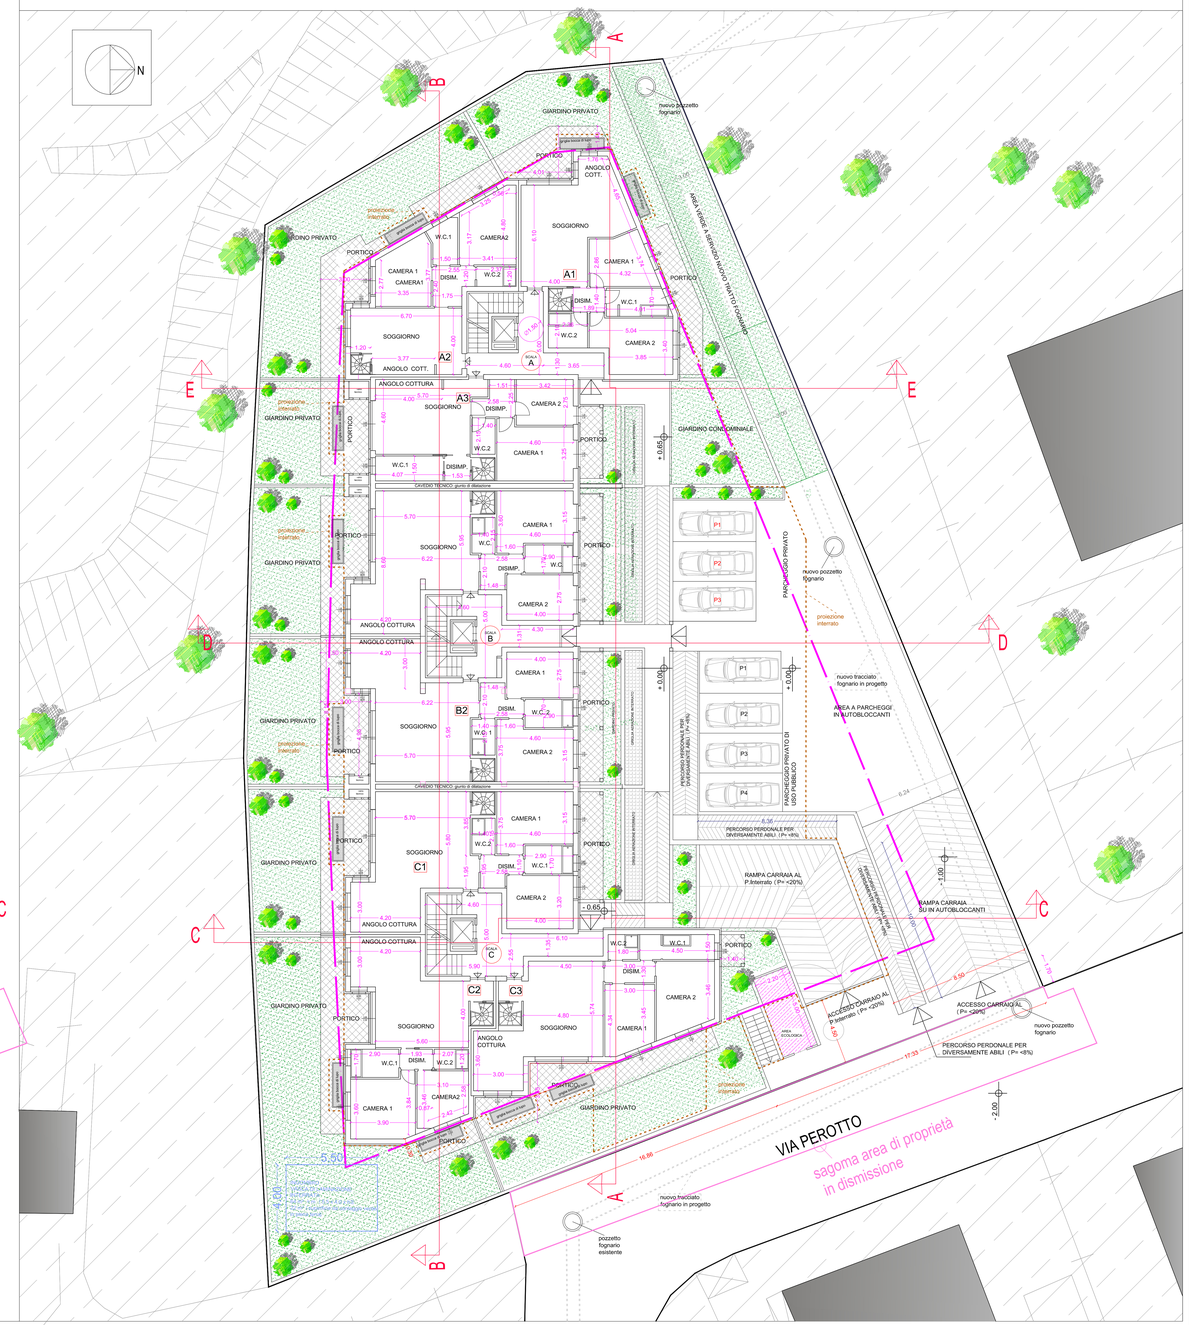
PIANTA PIANO TERRA EDIFICIO IN PROGETTO SCALA 1:100