REGIONE PIEMONTE
PROVINCIA DI TORINO
CITTA' DI RIVOLI

PIANO ESECUTIVO CONVENZIONATO PER LA REALIZZAZIONE DI UN FABBRICATO A DUE PIANI FUORI TERRA , PIANO INTERRATO E SOTTOTETTI DI PERTINENZA NON ABITABILI, IN AREA RESIDENZIALE

UBICAZIONE DELL'INTERVENTO:
VIA PEROTTO N. 24 - RIVOLI (TO) - 10098
N.C.E.U. : FOGLIO 31 PART. 423
P.R.G.C. : BRC37

PROPONENTI E PROPRIETARI:
AURA COSTRUZIONI S.R.L.
SEDE LEGALE: VIA ORATORIO, 29/A - BOVA MARINA (RC)
LEGALE RAPPRESENTANTE:
BRUZZANITI GIUSEPPE
CF BRZ GPP 61H20 F112H
FIRMA.....

REDAZIONE GRAFICO/PROGETTUALE IN COLLABORAZIONE CON:

Architetto
CAPOZZI Antonio
C.F.: CPZNTN73M04A518H
P.Iva: 02560410845
Sede Legale:
Via 4 Novembre N°16
10051 - AVIGLIANA (TO)
CELL. 339 7336533
E-MAIL : toncap73@gmail.com

DOTT. ARCHITETTO
MASSIMILIANO COSTA

PROPONENTI	PROGETTISTA

INTEGRA E SOSTITUISCE
TAVOLA 6
ARCHITETTONICO

SEZIONI

- SEZIONI
- SEZIONI e LIVELLETTE
- RILIEVO ALTIMETRICO

GENNAIO 2021

DOTT. ARCHITETTO MASSIMILIANO COSTA C.so Francia n°133 — RIVOLI (TO) — P.IVA 08250160010
(+fax: 3475405013 e-mail costa_architetto@hotmail.com

SEZIONE A-A __ SCALA 1:100

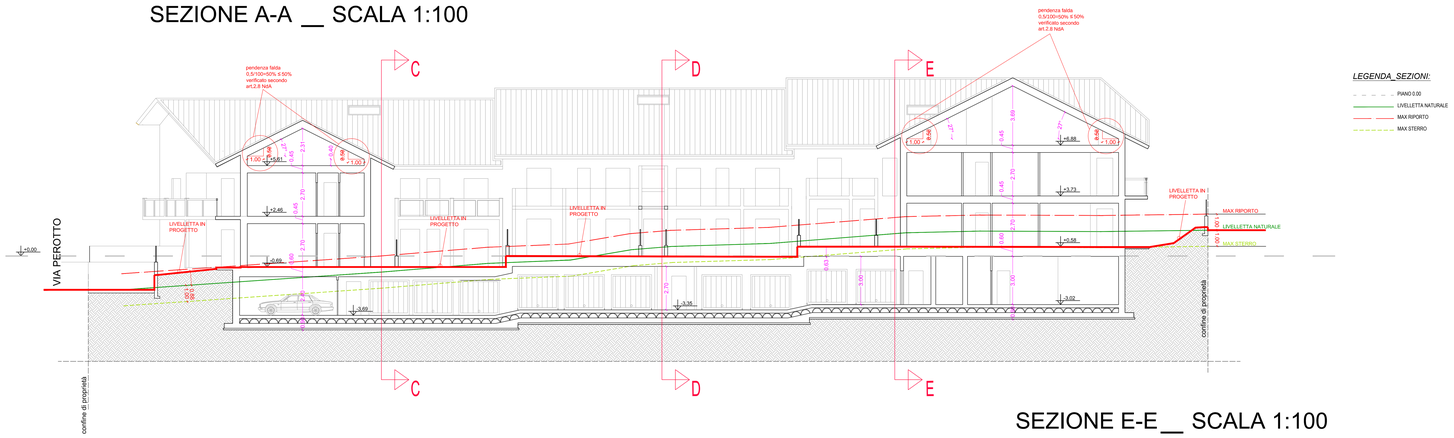

SEZIONE B-B __ SCALA 1:100

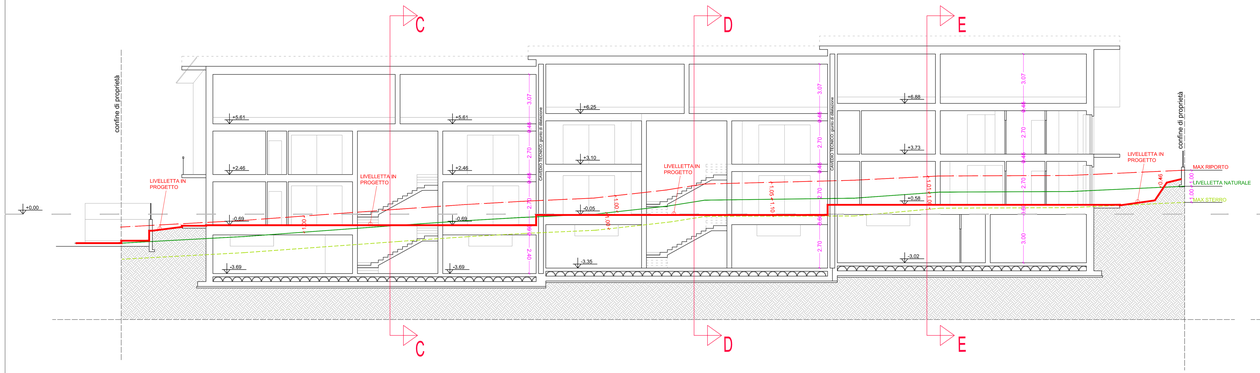

SEZIONE E-E __ SCALA 1:100

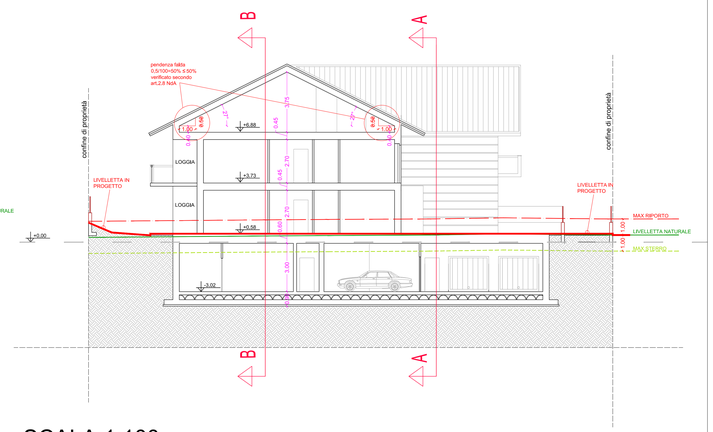

SEZIONE C-C __ SCALA 1:100

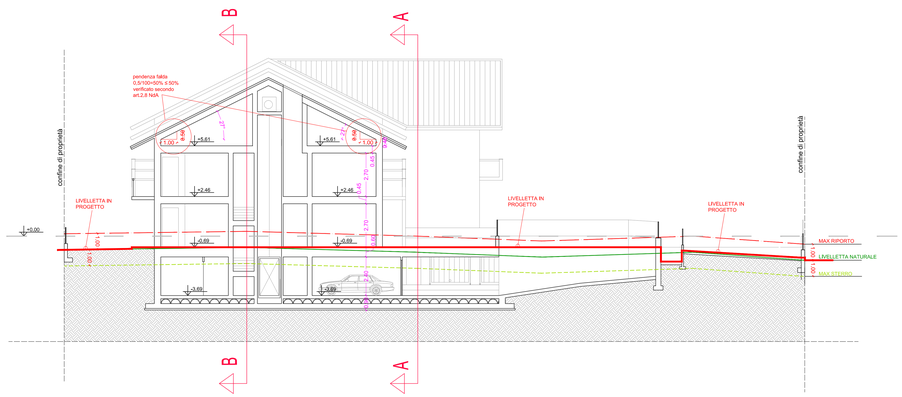

SEZIONE D-D __ SCALA 1:100

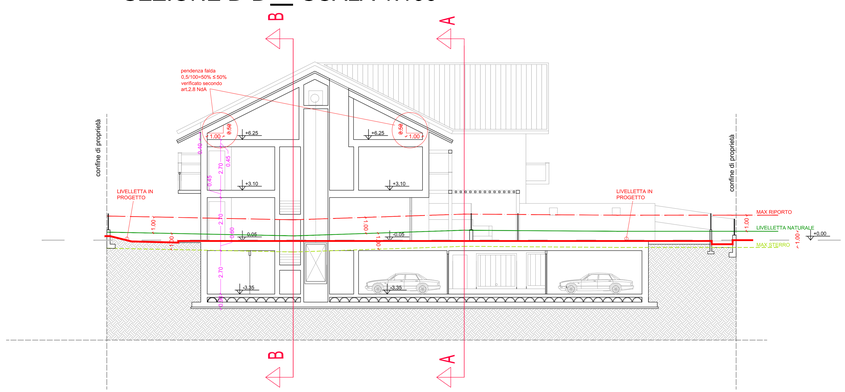
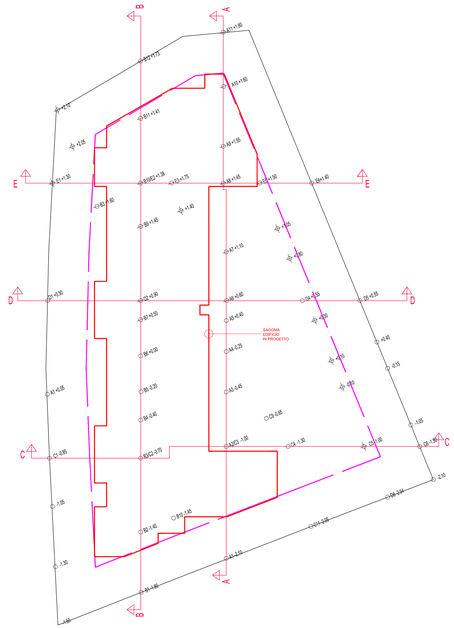
RILIEVO ALTIMETRICO CON SCHEMA SEZIONI LOTTO OGGETTO D'INTERVENTO SCALA 1:200