

Comune di Rivoli
Città Metropolitana di Torino

Il Richiedente :



Sede legale: V.le Montegrappa 45
31100 Treviso
Sede operativa: Via Eroi di Podrate 13
31057 Silea (TV)
P.Iva 03900990262

Ubicazione : Via Artigianelli - 10098 Rivoli (TO)

PIANO ESECUTIVO CONVENZIONATO - AREA Fac5

Elaborati grafici progettuali	Scala:
Stato di fatto Edificio Ex Artigianelli - Pianta e sezioni cortile	

ME STUDIO SOCIETA' DI INGEGNERIA S.r.l.
Italy

Via Filatoio n. 51, 10072 - Caselle Torinese (TO)
Tel +39 011 991.27.53 +39 011 996.24.42 Fax +39 011 991.33.91
Partita IVA: 08409830018 - E-Mail: info@mestudio.it- PEC: mestudio@arubapec.it

Operatore: Arch. Marco Vergnano

Il Progettista


Elenco Speciale degli Iscritti
Mauro Esposito
n. Iscrizione Alba

I Richiedenti


Per Numeria

TAVOLA				
6c_7				
Direttore della progettazione	Assicurazione Qualita'	3	25/03/2021	Integrazioni
		2	19/02/2021	Integrazioni
		1	23/12/2020	Integrazioni
		0	31/07/2020	Deposito istanza
		Rev.	Data	Motivo modifica


Questo disegno è di proprietà riservata, pertanto ne è vietata la riproduzione anche parziale, nonché la presentazione a terzi senza autorizzazione dello Studio.

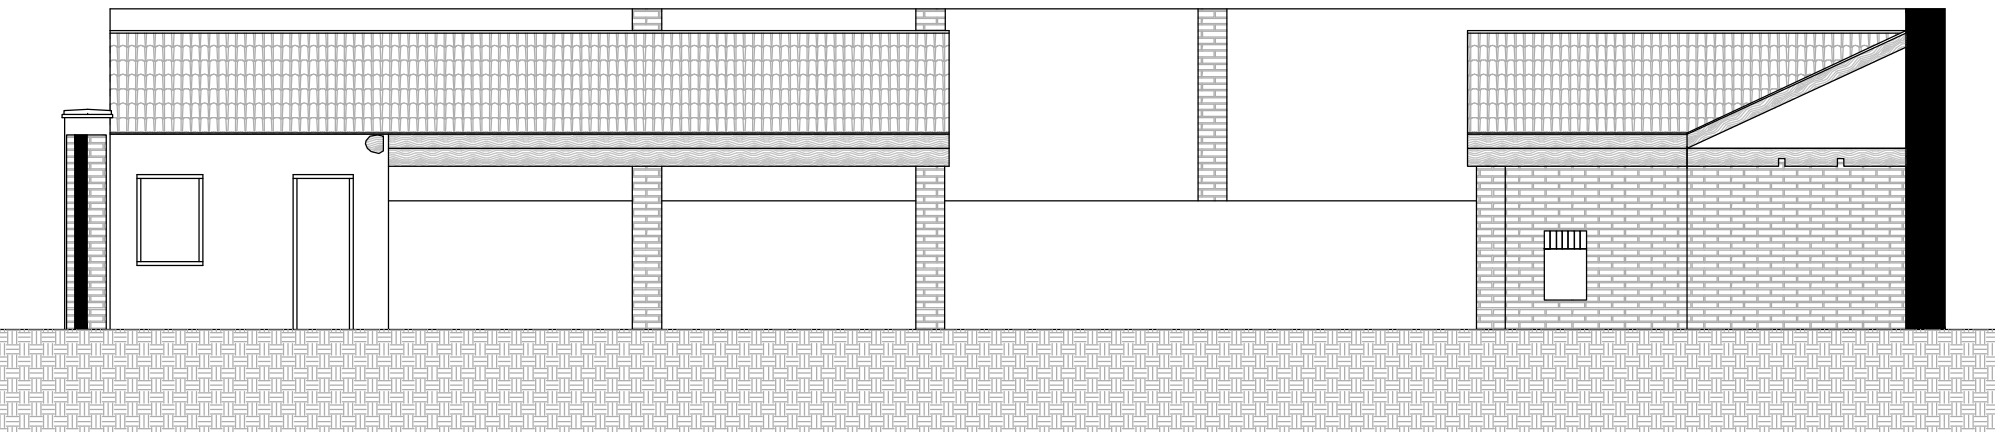


SEZIONE AA

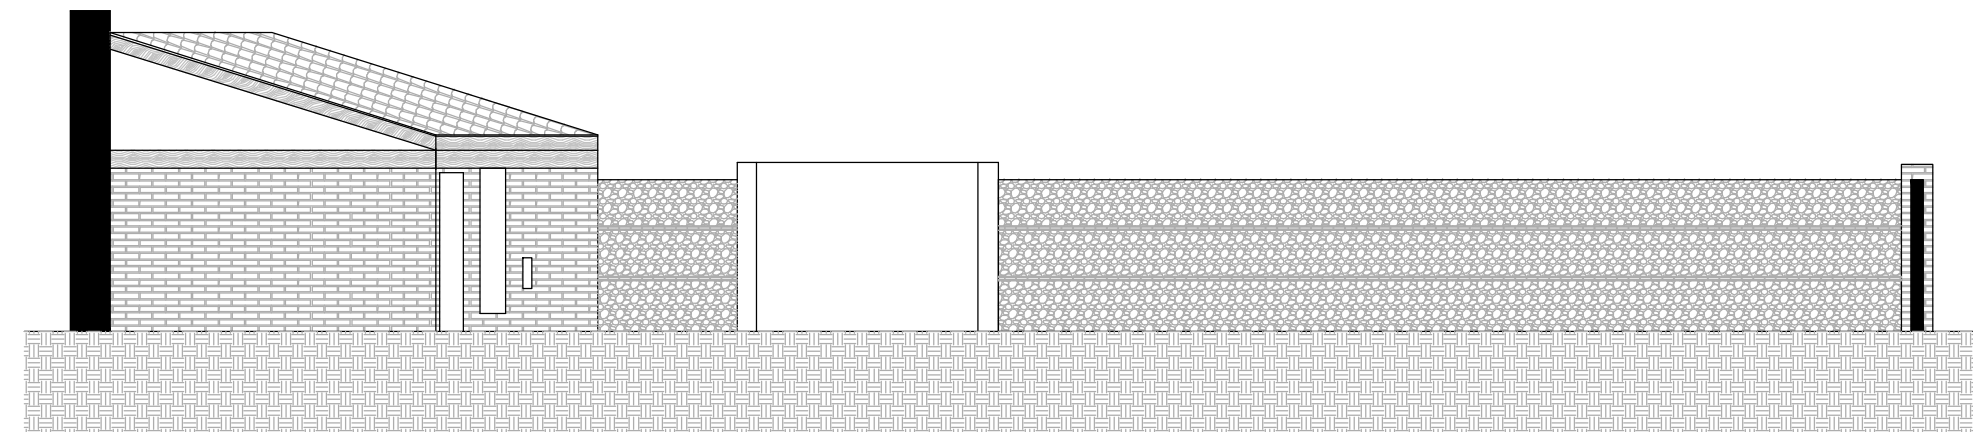

SEZIONE BB

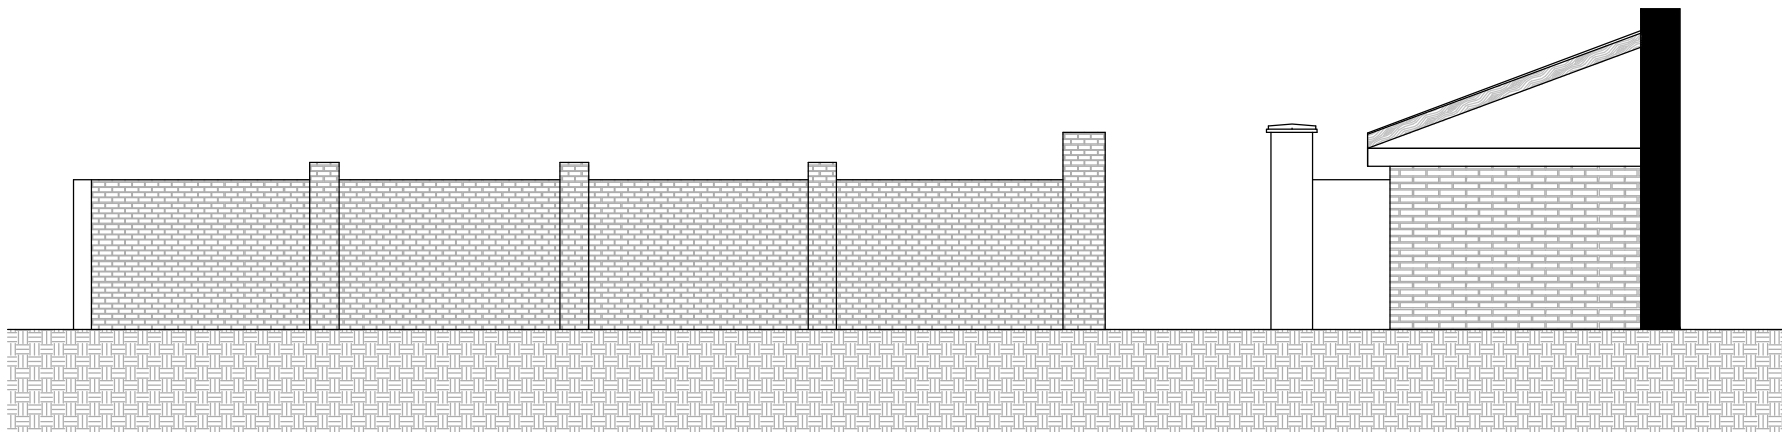

SEZIONE CC

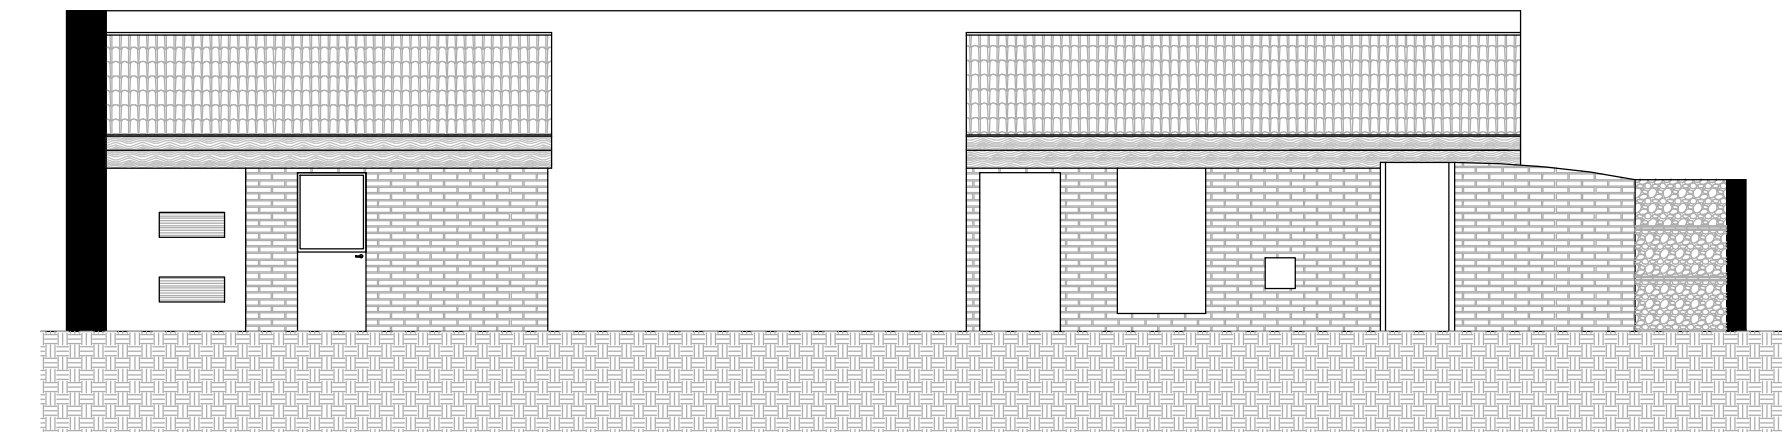

SEZIONE DD

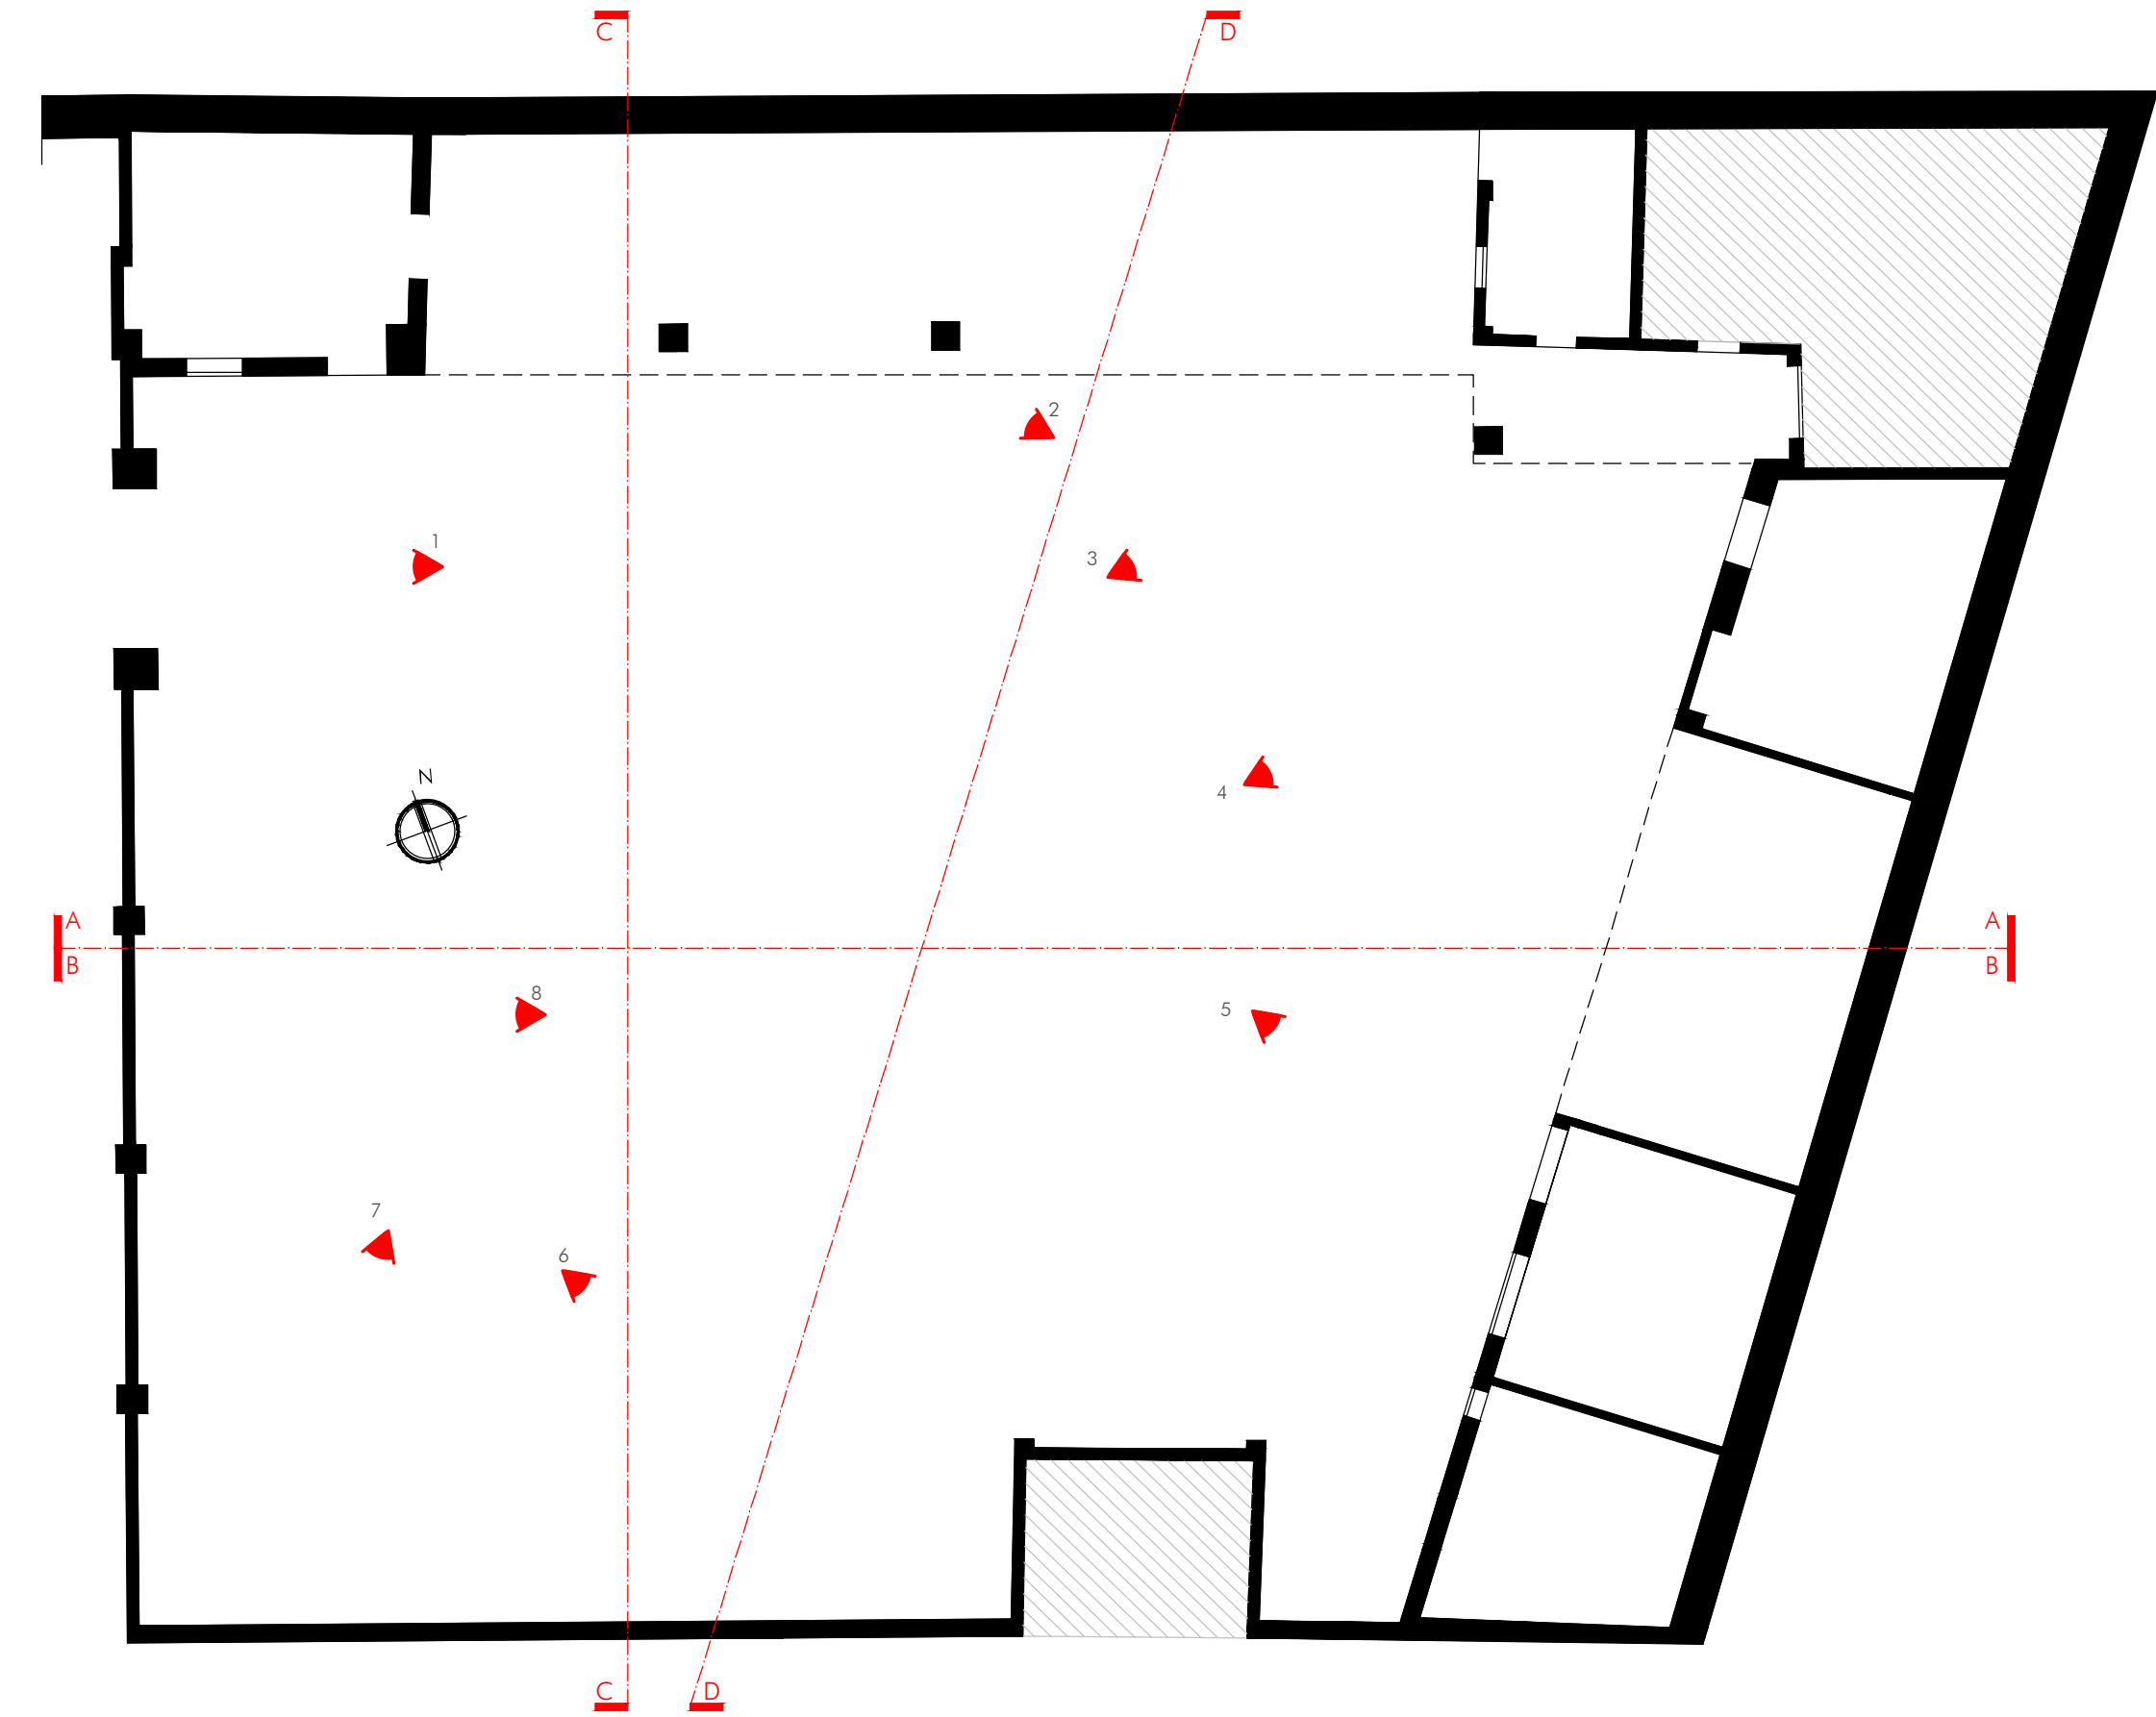


IMMAGINE 01



IMMAGINE 02



IMMAGINE 03



IMMAGINE 04



IMMAGINE 05



IMMAGINE 06



IMMAGINE 07



IMMAGINE 08