


Sezione tipo fognatura bianca con pozzetto d'ispezione


1:50

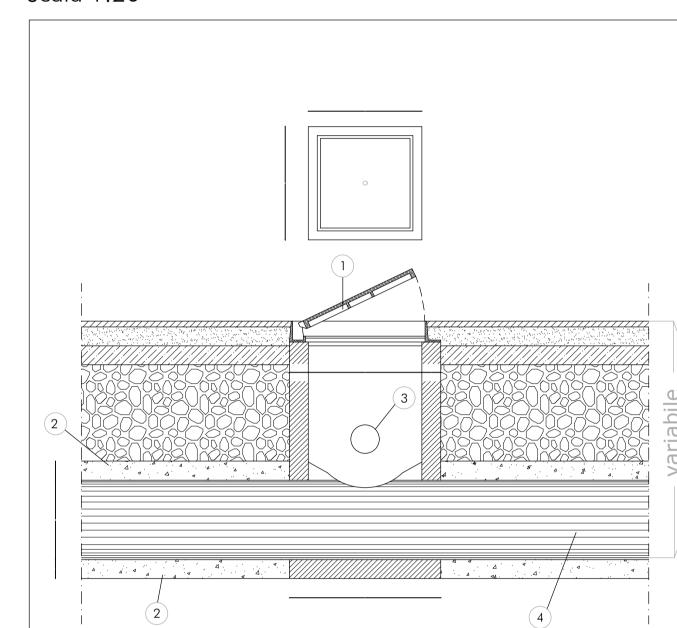


Legenda


1 - CHIUSINO IN GHISA SFEROIDALE luce netta 60cm 3 - TUBO IN PVC Ø variabile 4 - TUBO IN PVC UNI 303/1

Sezione tipo impianto trattamento acque di prima pioggia e accumulo Scala 1:50

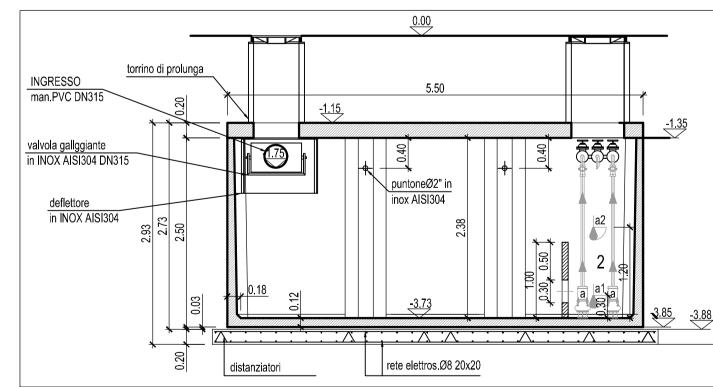


Sezione tipo fognatura bianca Scala 1:20

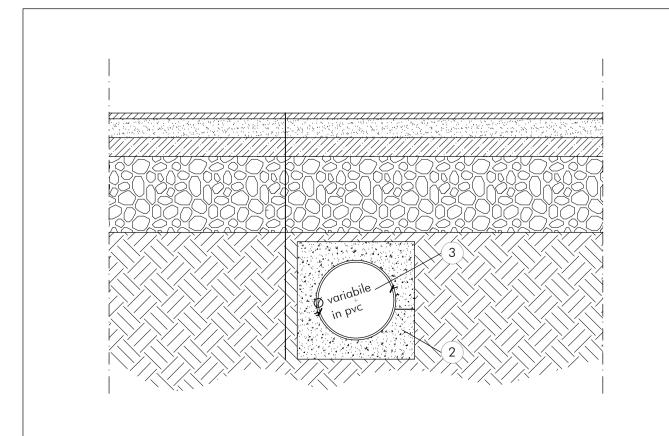

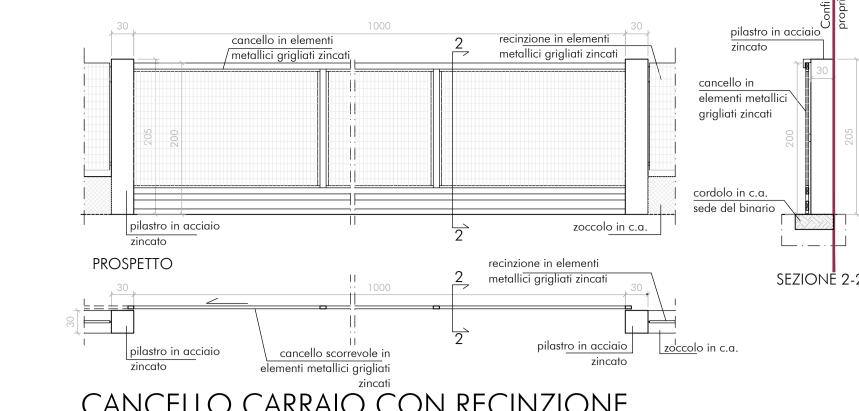


CANCELLO CARRAIO CON RECINZIONE

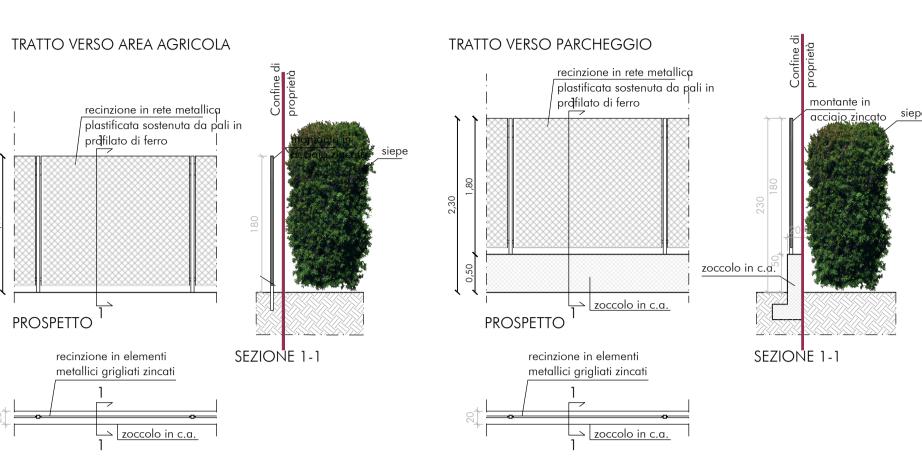

RECINZIONE TIPO 2 PALO CONFICCATO IN TERRA - H CM 180

RECINZIONE TIPO 1 PALO CONFICCATO SU CORDOLO IN CLS - H CM 230

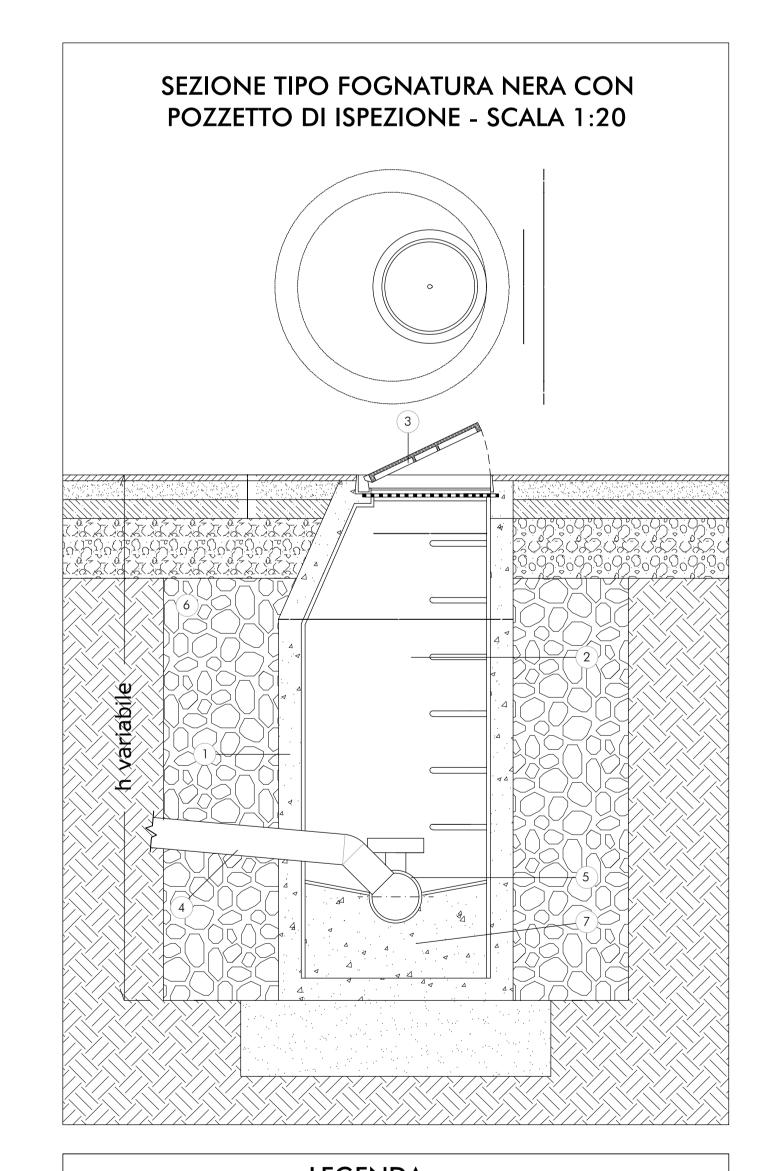

LEGENDA 1 - ELEMENTO CIRCOLARE RINFORZATO spess. cm 12 diametro cm 100 altezza utile variabile 2 - GRADINI IN GHISA SFEROIDALE RIVESTITI IN PVC dim 350x270 interasse 300 mm 3 - CHIUSINO IN GHISA SFEROIDALE CARRABILI luce netta cm. 60 4 - TUBO IN PVC UNI 303/1 Ø 125mm 5 - TUBO IN PVC Ø mm variabile 6 - GHIAIONE 7 - FONDO POZZETTO IN CLS