

REGIONE PIEMONTE
 PROVINCIA DI TORINO
 CITTA' DI RIVOLI

PIANO ESECUTIVO CONVENZIONATO PER LA
 REALIZZAZIONE DI UN FABBRICATO A DUE
 PIANI FUORI TERRA , PIANO INTERRATO E
 SOTTOTETTI DI PERTINENZA NON ABITABILI,
 IN AREA RESIDENZIALE

UBICAZIONE DELL'INTERVENTO:
 VIA PEROTTO N. 24 - RIVOLI (TO) - 10098
 N.C.E.U. : FOGGIO 31 PART. 423
 P.R.G.C. : BR637

PROPONENTI E PROPRIETARI:

AURA COSTRUZIONI S.R.L.
 SEDE LEGALE: VIA DRATORIO, 29/A - BOVA MARINA (RC)
 LEGALE RAPPRESENTANTE:
 BRUZZANTI GIUSEPPE
 CF BRZ GPP 61H20 F112H

FIRMA.....

REDAZIONE GRAFICO/PROGETTUALE IN COLLABORAZIONE CON:



Architetto
CAPOZZI Antonio
 C.F.: CPZNTNT73M04A518H
 P.Iva: 02560410645

Sede Legale :
 Via 4 Novembre N°16
 10051 - AVIGLIANA (TO)
 CELL. 339 7338533
 E-MAIL : toncap73@gmail.com

INTEGRA E
 SOSTITUISCE

TAVOLA 1A

RILIEVO E FOTO
 - PLANIMETRIA RILIEVO
 - SEZIONI e LIVELLETTE
 - FOTO

MARZO 2021

DOTT. ARCHITETTO C.so Francia n°133 - RIVOLI (TO) - P.IVA 08250160010
 MASSIMILIANO COSTA (-fax: 3475405013 e-mail costa_architetto@hotmail.com)

LEGENDA:



PUNTO FOTO



Quota altimetrica stato di fatto

LEGENDA SEZIONI:

- - - - - PIANO 0.00
 - - - - - LIVELLETTA NATURALE
 - - - - - MAX RIPORTO
 - - - - - MAX STERRO

FOTO 1



FOTO 2



FOTO 3



FOTO 4



FOTO 5 - edificio in demolizione




FOTO 6



FOTO 7




RILIEVO ALTIMETRICO CON SCHEMA SEZIONI
 LOTTO OGGETTO D'INTERVENTO E INDICAZIONE PUNTI FOTO SCALA 1:200

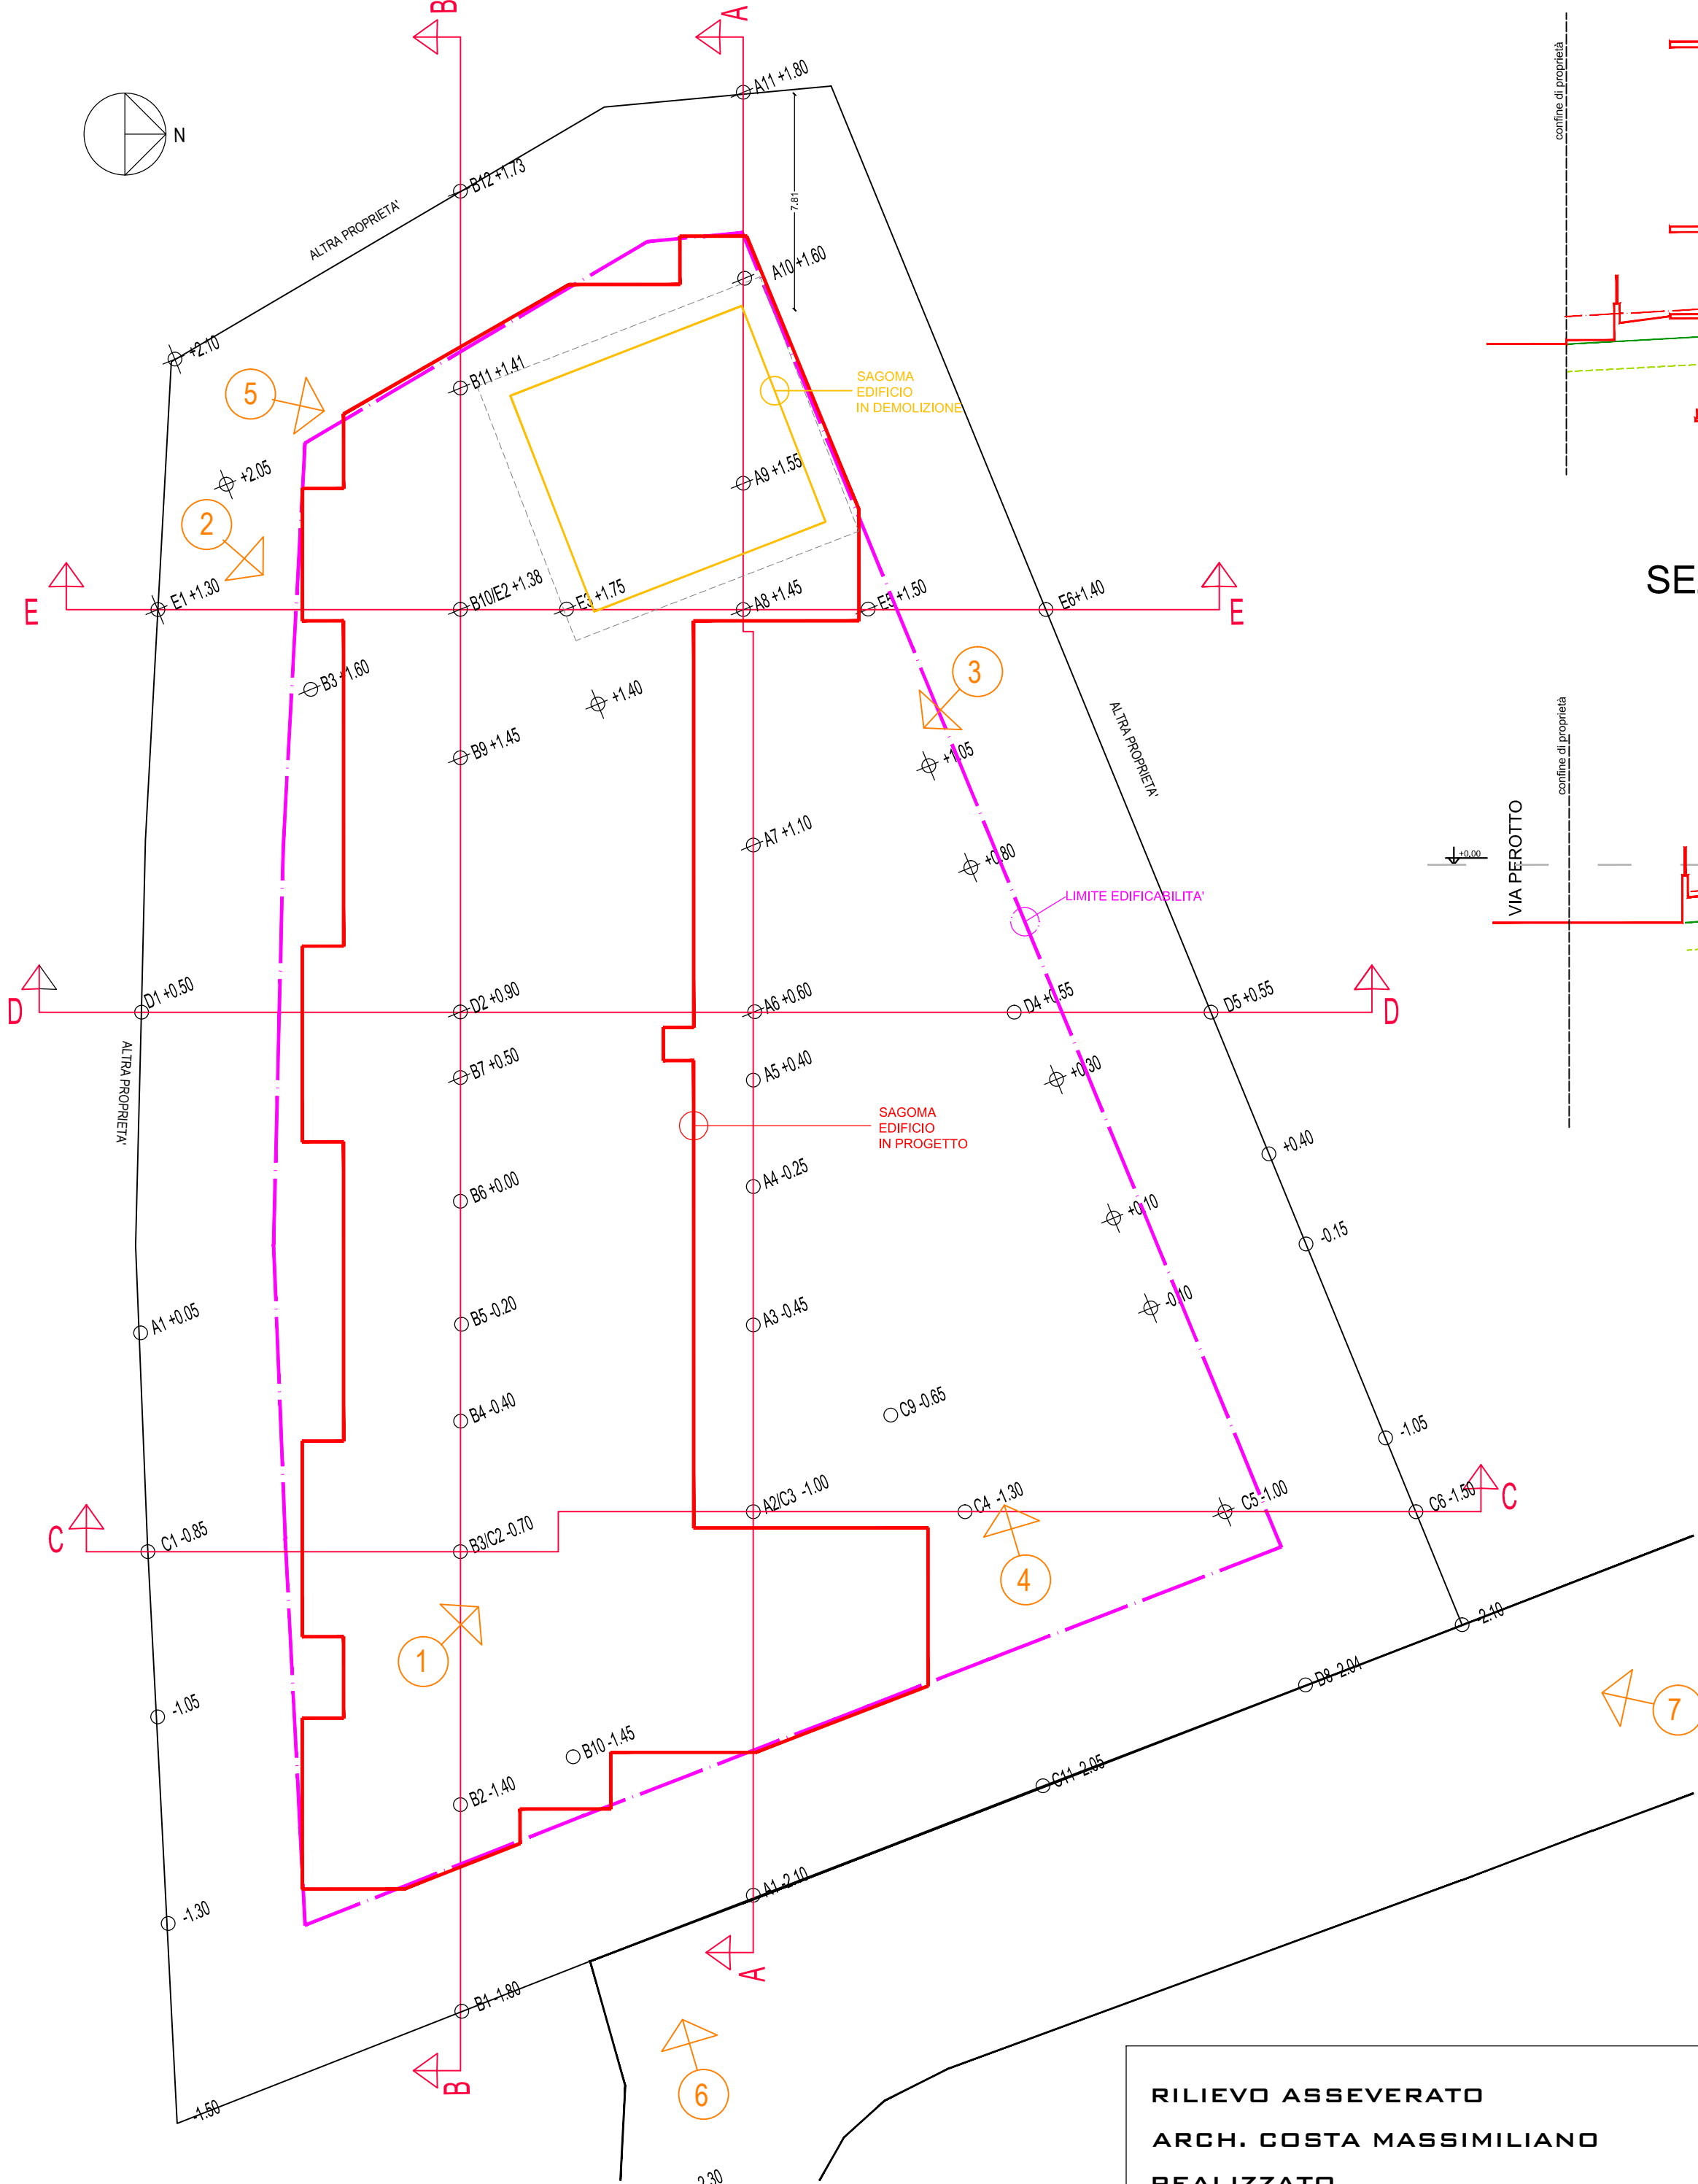


RILIEVO ASSEVERATO
 ARCH. COSTA MASSIMILIANO
 REALIZZATO
 CON STRUMENTAZIONE SATELLITARE
 IL GIORNO 11/04/2018
 TIMBRO E FIRMA


SEZIONE B-B _ SCALA 1:200

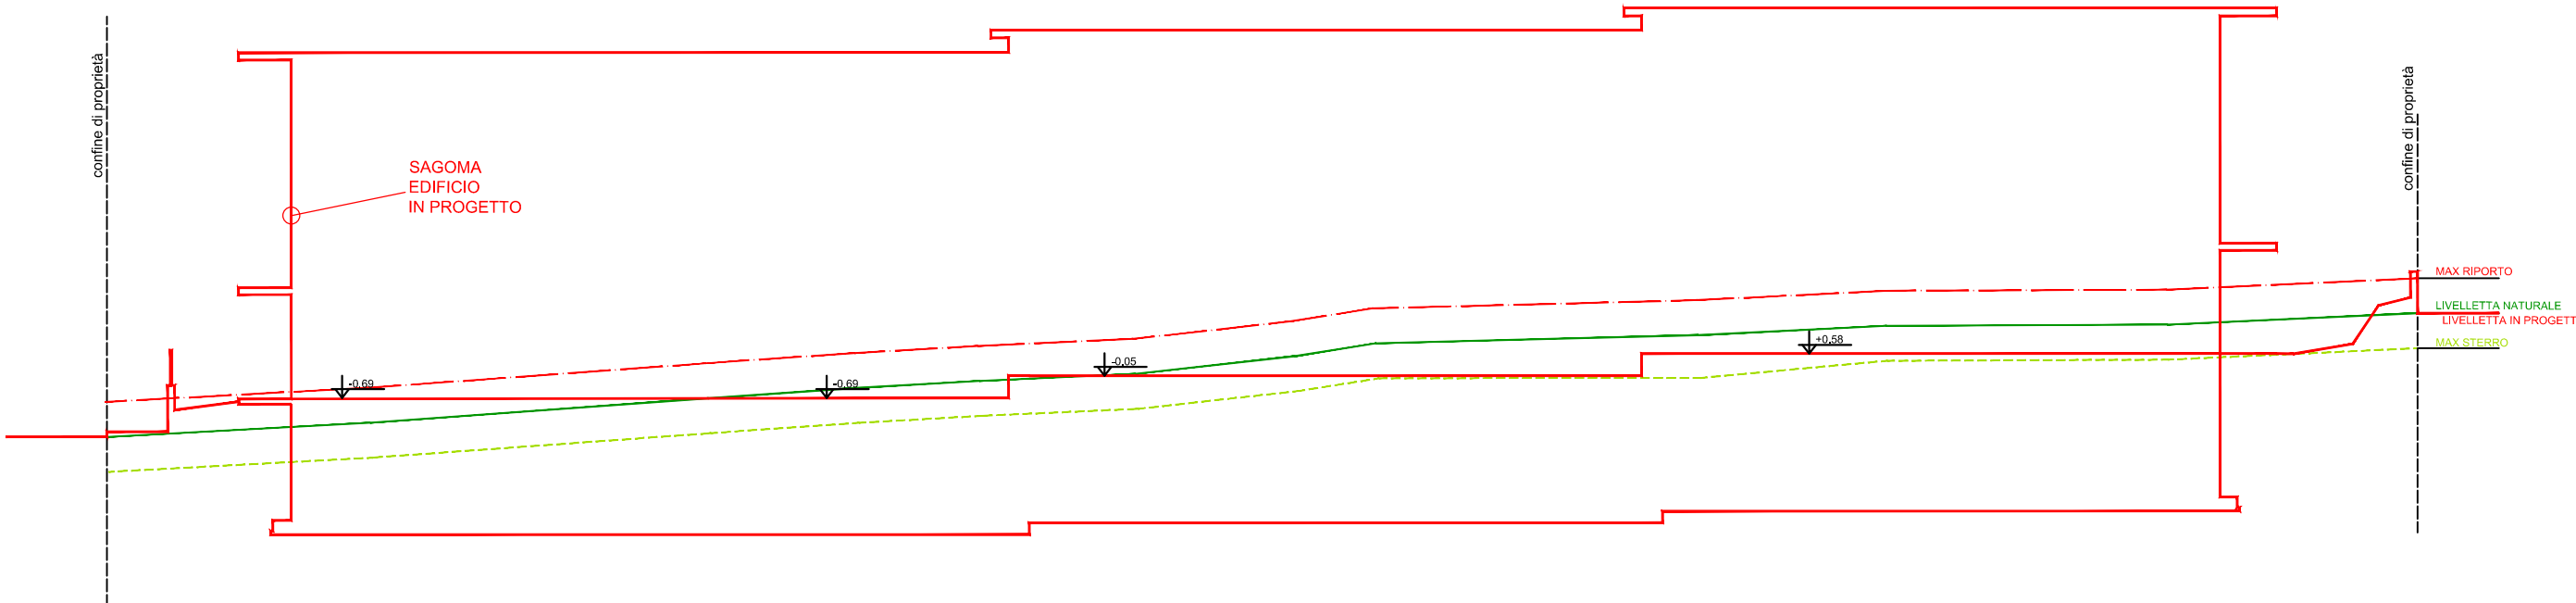


SEZIONE A-A _ SCALA 1:200

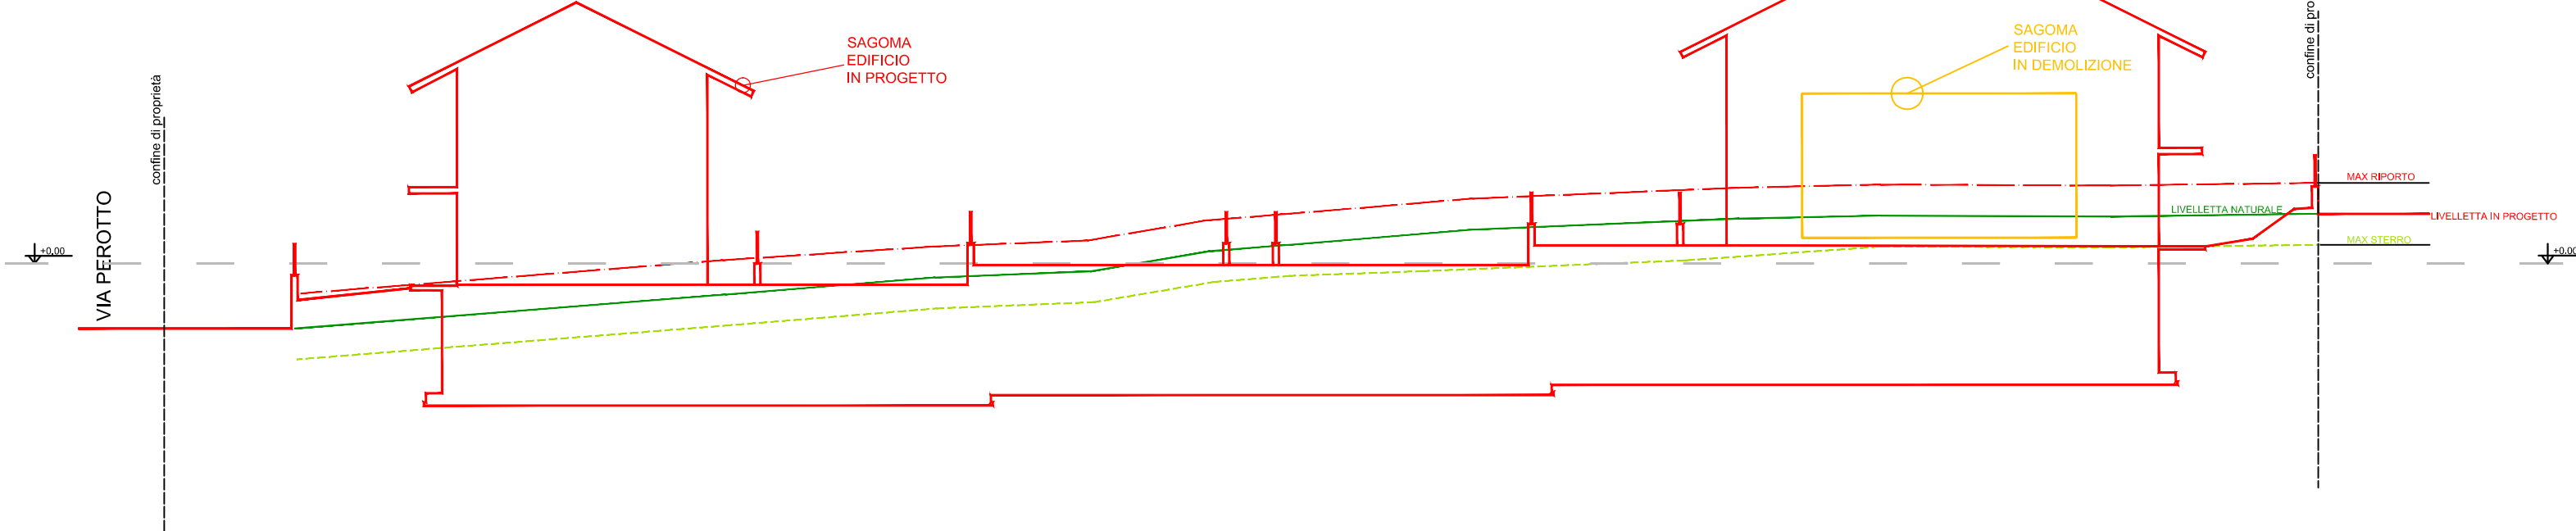


SEZIONE E-E _ SCALA 1:200

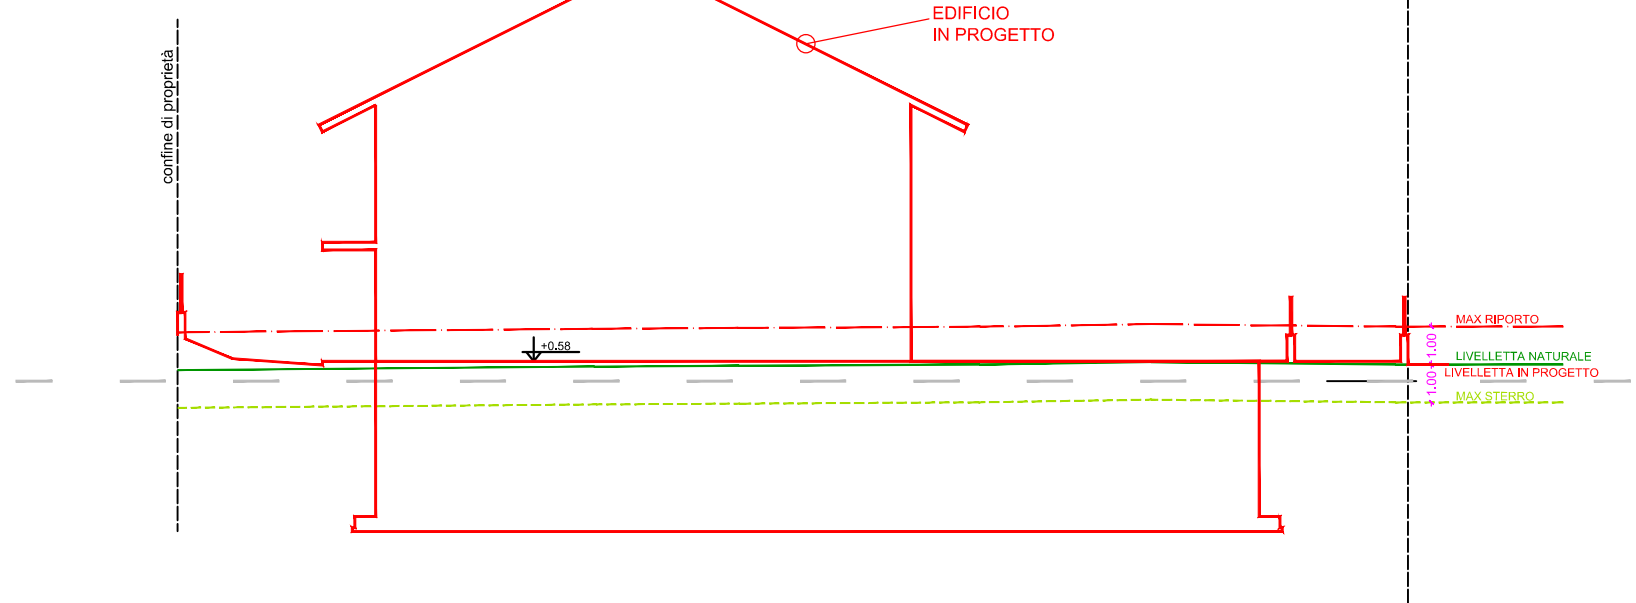


SEZIONE D-D _ SCALA 1:200

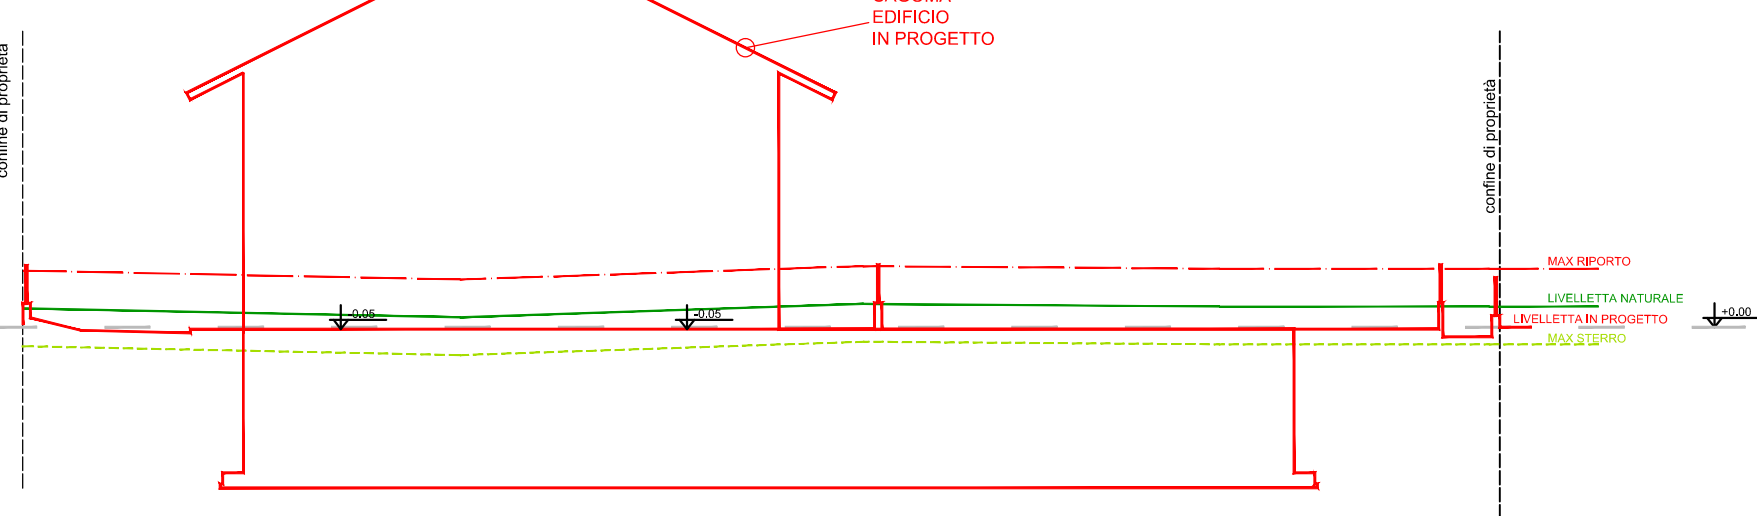

SEZIONE C-C _ SCALA 1:200

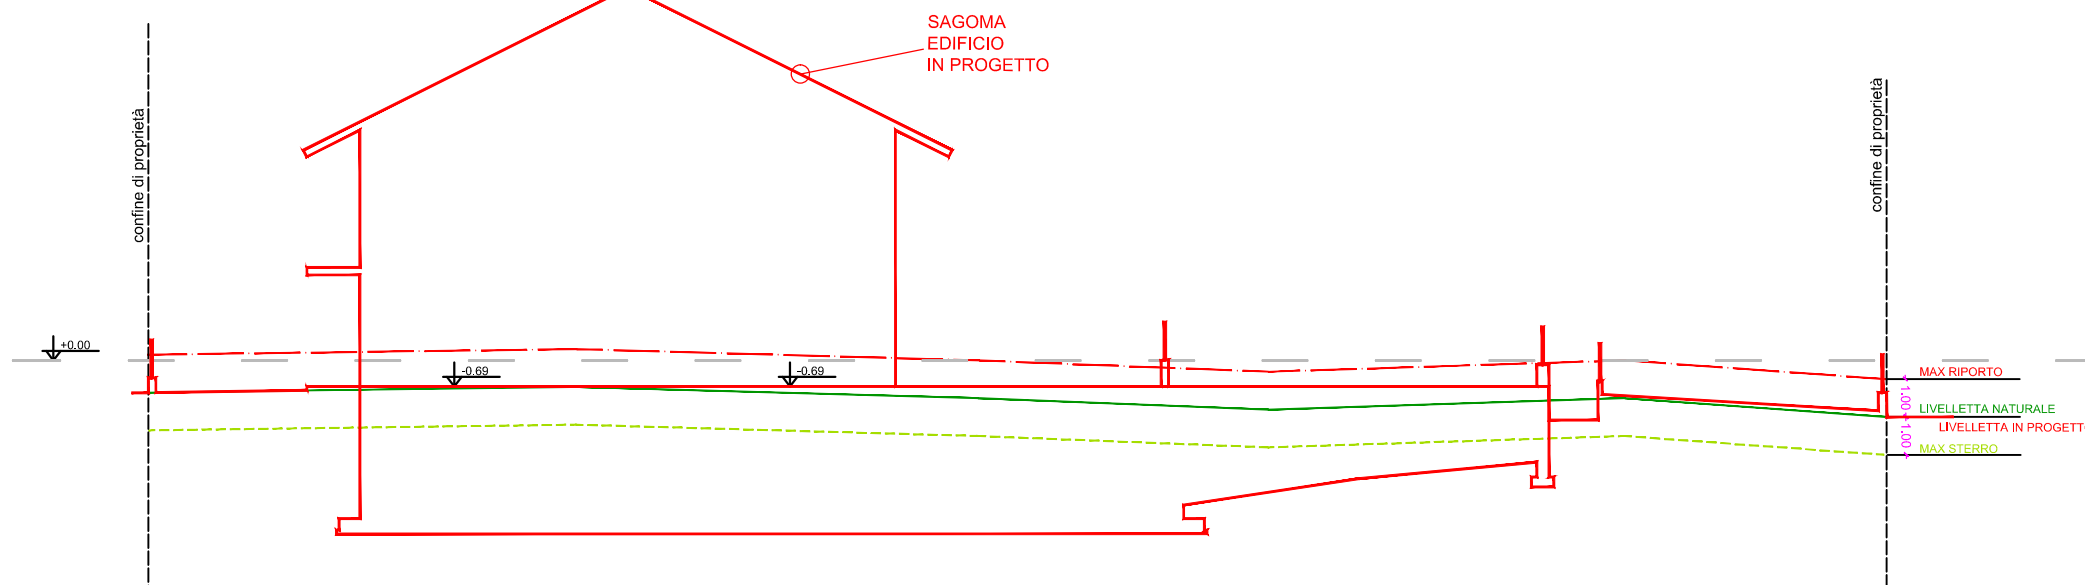

SCHEMA
 PLANIMETRICO PER
 CALOCOLO
 SUPERFICIE
 FONDIARIA
 SCALA 1:200

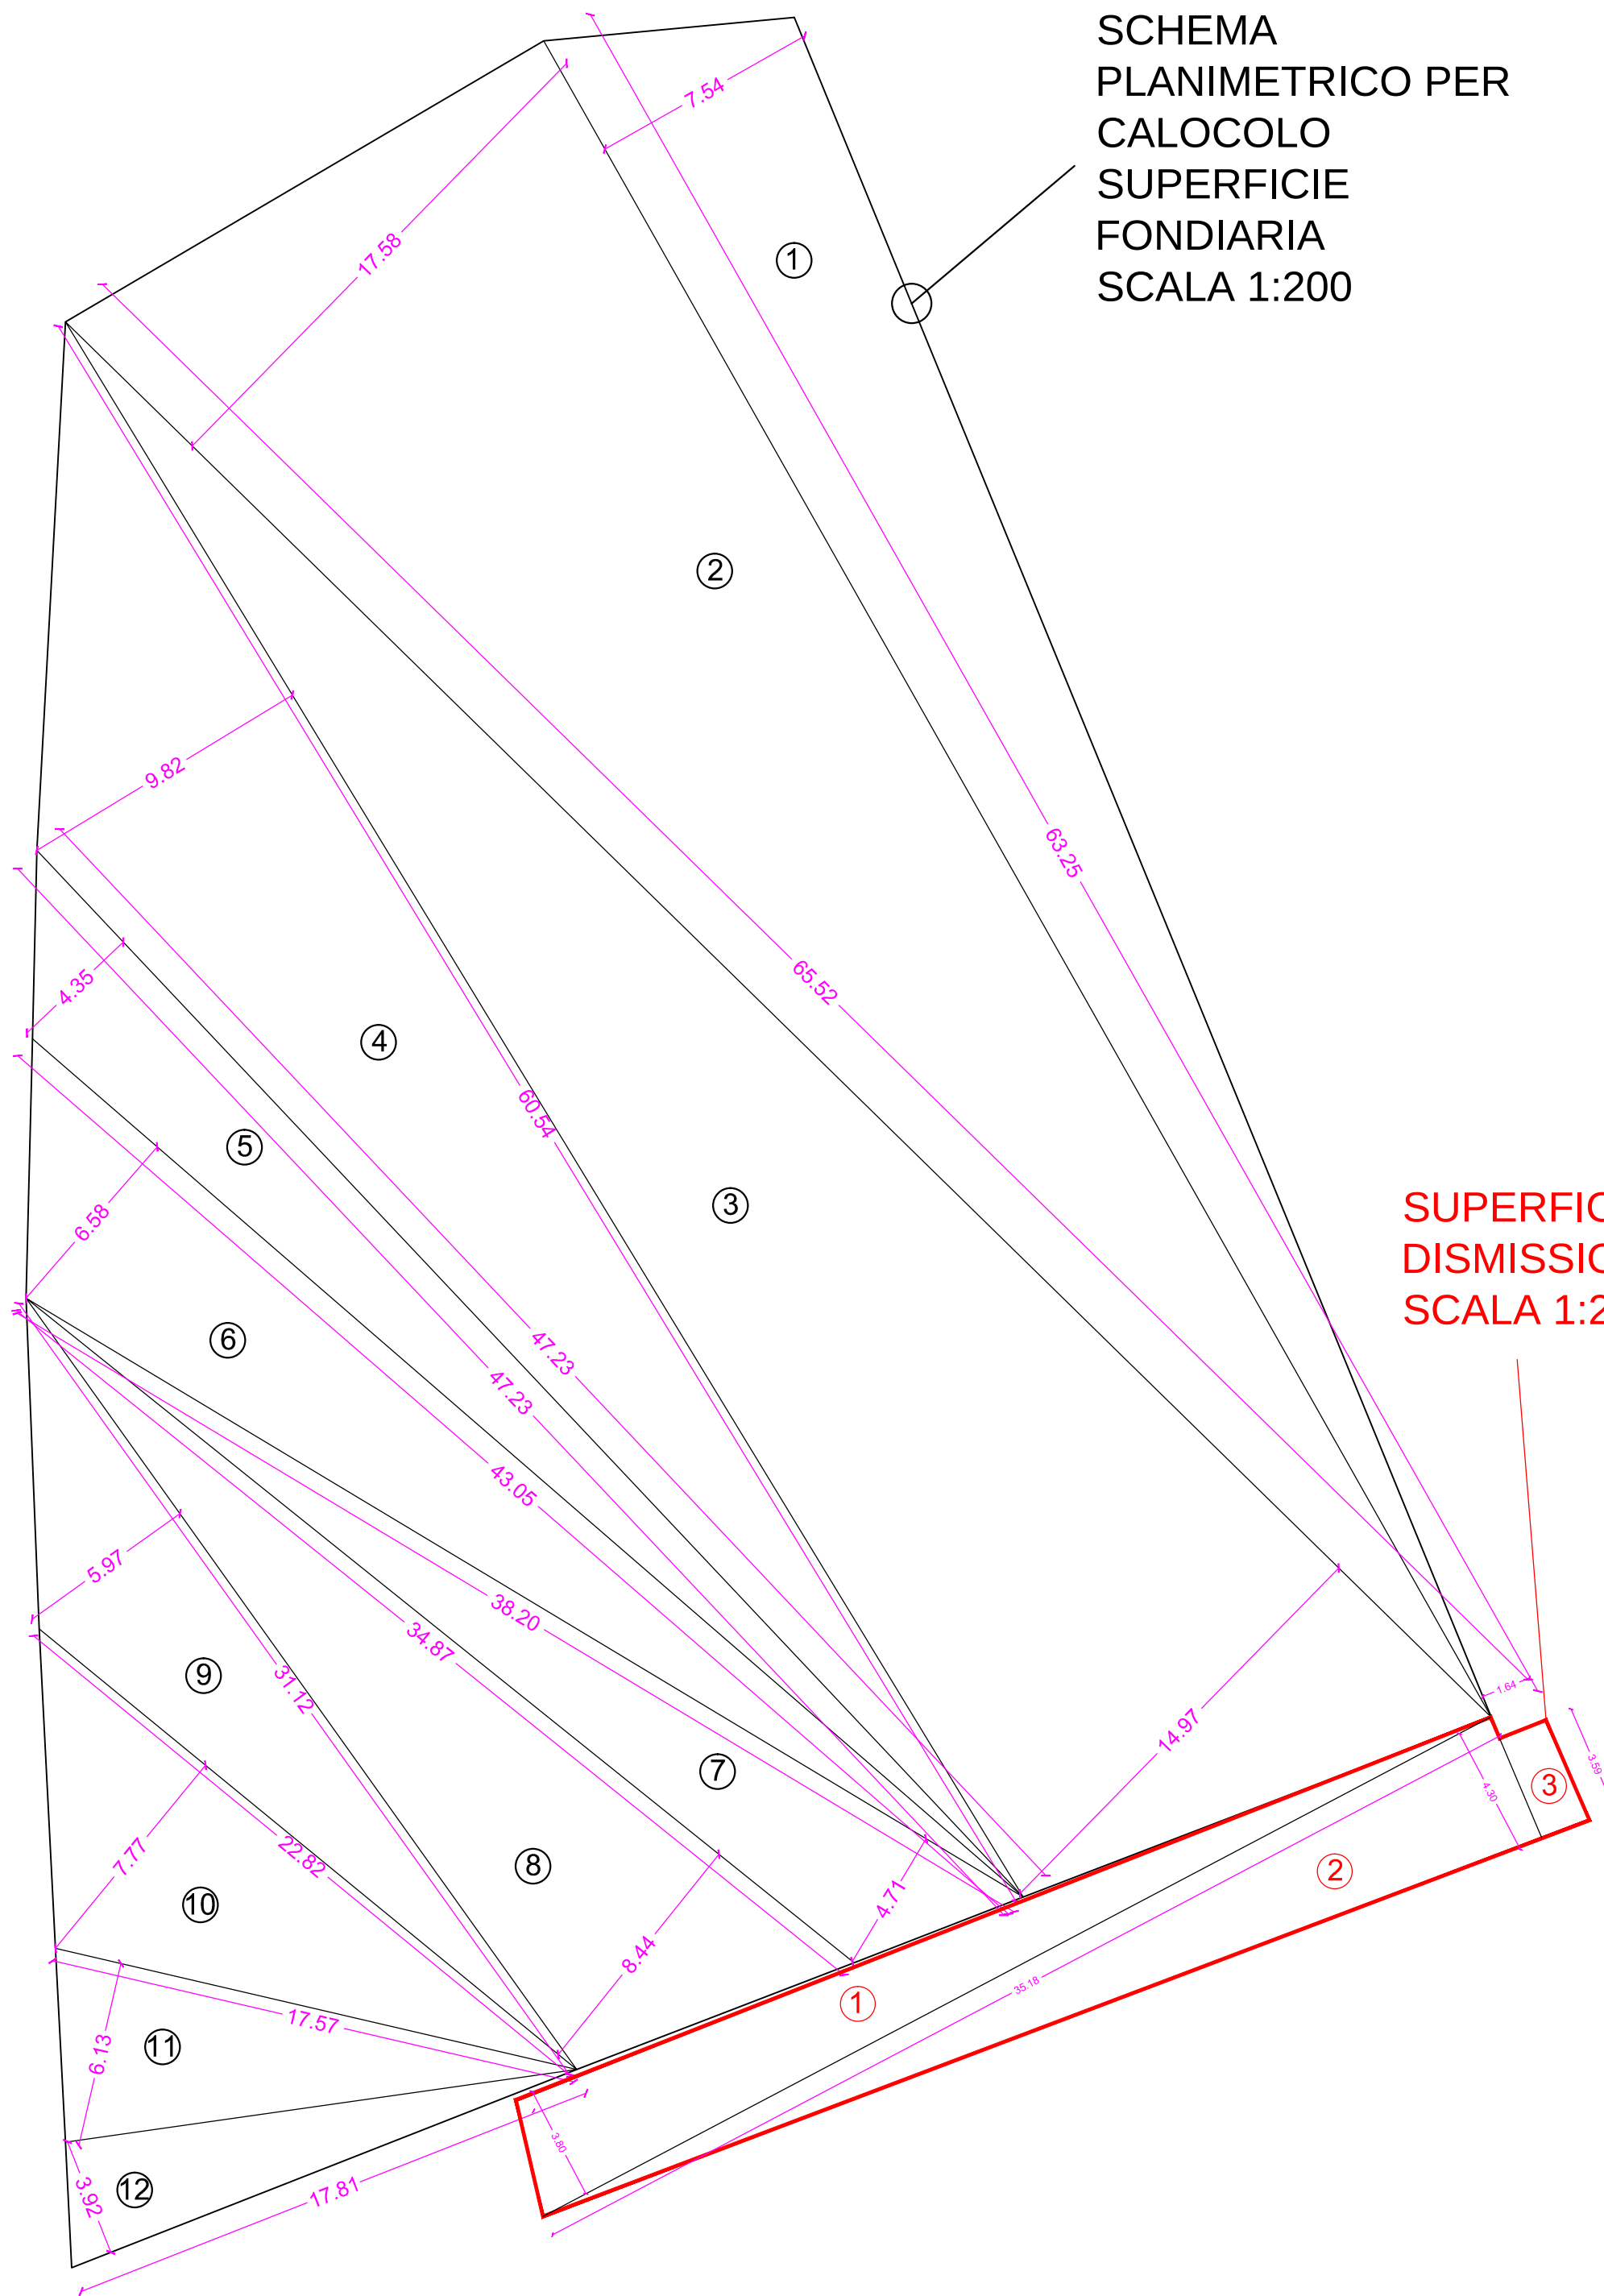

SUPERFICIE IN
 DISMISSIONE
 SCALA 1:200

TABELLA CALCOLO SUPERFICIE FONDIARIA LOTTO

AREA	MQ	X MQ	X0,5 (triangoli)	
1	63,25	7,54	0,5	238,45
2	65,52	17,58	0,5	575,92
3	65,52	14,97	0,5	490,42
4	60,54	9,82	0,5	297,25
5	47,23	4,34	0,5	102,49
6	43,05	6,58	0,5	141,63
7	38,2	4,71	0,5	89,96
8	34,87	8,44	0,5	147,15
9	31,12	5,97	0,5	92,89
10	22,82	7,77	0,5	88,66
11	17,57	6,13	0,5	53,85
12	17,81	3,92	0,5	34,91

TOTALE SUPERFICIE FONDIARIA MQ **2353,59**

1	35,18	3,8	0,5	66,84
2	35,18	4,3	0,5	75,64
3	1,64	3,59	1	5,89

TOTALE SUPERFICIE IN DISMISSIONE MQ **148,37**

TOTALE SUPERFICIE TERRITORIALE MQ **2500,59**

VALORE CATASTALE
147,00

In osservanza a quanto indicato
 nella lettera n°5 per la superficie
 relativa alla particella 494
 si tiene conto del valore catastale.

N.B. Per la determinazione della
 superficie territoriale della strada, è
 stato utilizzato il dato catastale
 perchè non essendo essa
 confinata, non è possibile
 eseguirne un rilievo.