


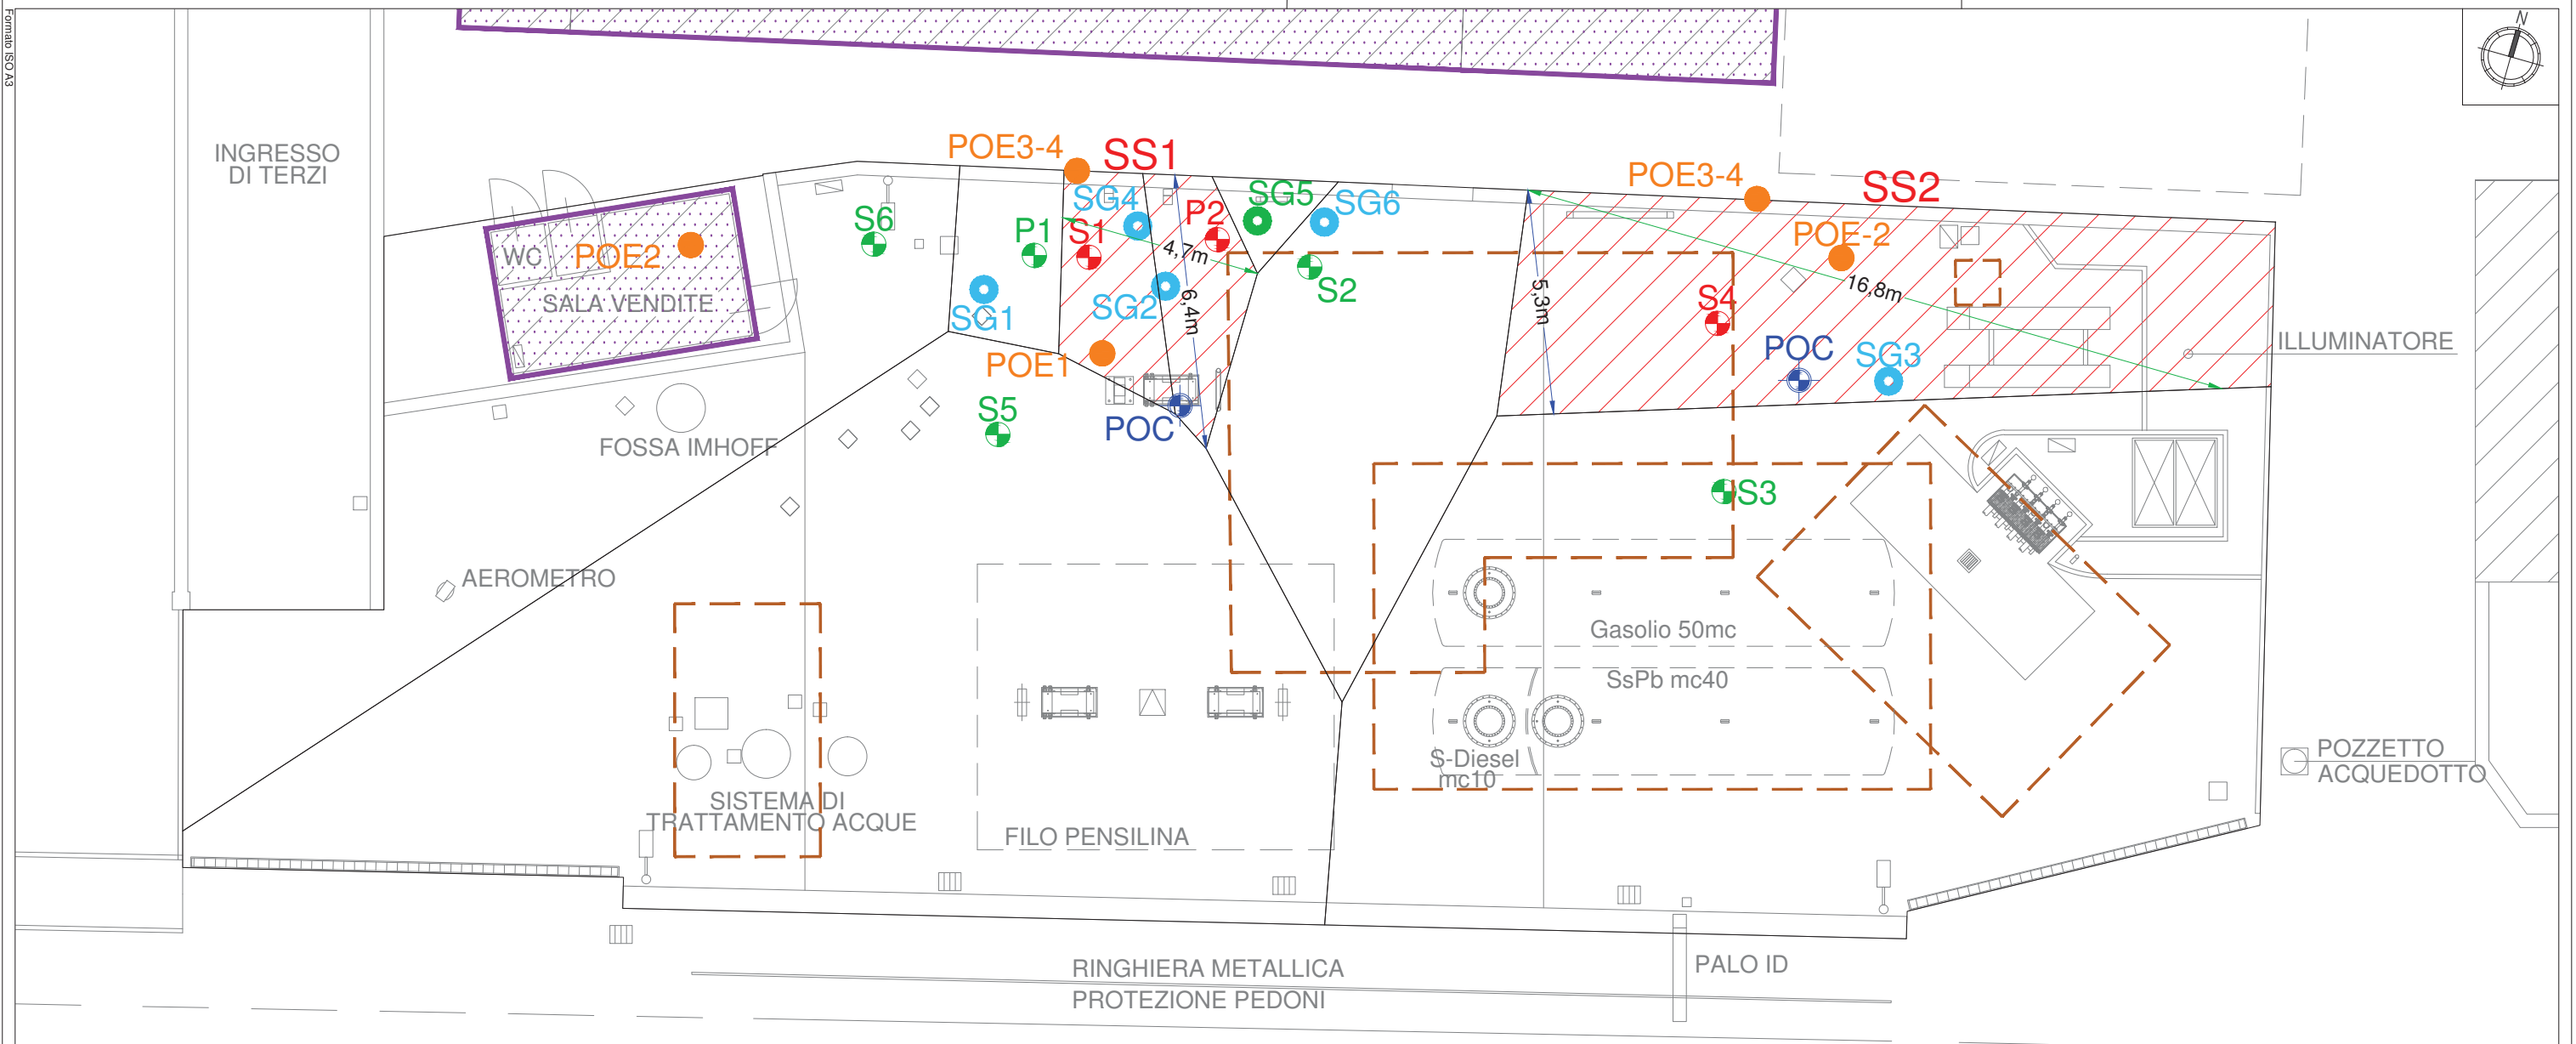

Legenda:

- Aree di scavo realizzate
- Punti di indagine che non hanno evidenziato superamenti delle CSC del D.Lgs.152/06 e dei limiti ISS nel terreno insaturo superficiale
- Punti di indagine che hanno evidenziato superamenti delle CSC del D.Lgs.152/06 e/o dei limiti ISS nel terreno insaturo superficiale
- Punti di SGS realizzati
- Poligoni di Thiessen
- Sorgente di contaminazione nei terreni
- Locali indoor
- POE Punto di esposizione
- POC Punto di Conformità ipotetico
- Dimensione massima della potenziale contaminazione in relazione alla direzione principale del vento
- Direzione di provenienza del vento (Ovest)
- Dimensione massima della potenziale contaminazione in relazione alla direzione di deflusso della falda
- Direzione di deflusso della falda (Sud Sud-Est)

0	10/04/2018	Prima Edizione	P.Basaglia	D.Basei
Rev.	Data	Oggetto	Disegnato	Controllato
	Scala	Tavola	Commessa	
	1:150	6	IT0118.000053.0120	


Committente	EG Italia S.r.l.
Oggetto	PVF 2828 - PBL 106401 Rivoli (TO), corso Francia 191 Progetto Unico di Bonifica Rev.1
Elaborato	Planimetria: indicazione della sorgente di potenziale contaminazione nel terreno insaturo superficiale (poligoni di Thiessen)

Arcadis Italia S.r.l.
Via Monte Rosa, 93 | 20149 | Milano (MI)
T. +39 02 72 73 001 | F. +39 02 80 42 13
info@arcadis.it | www.arcadis.com




Scala



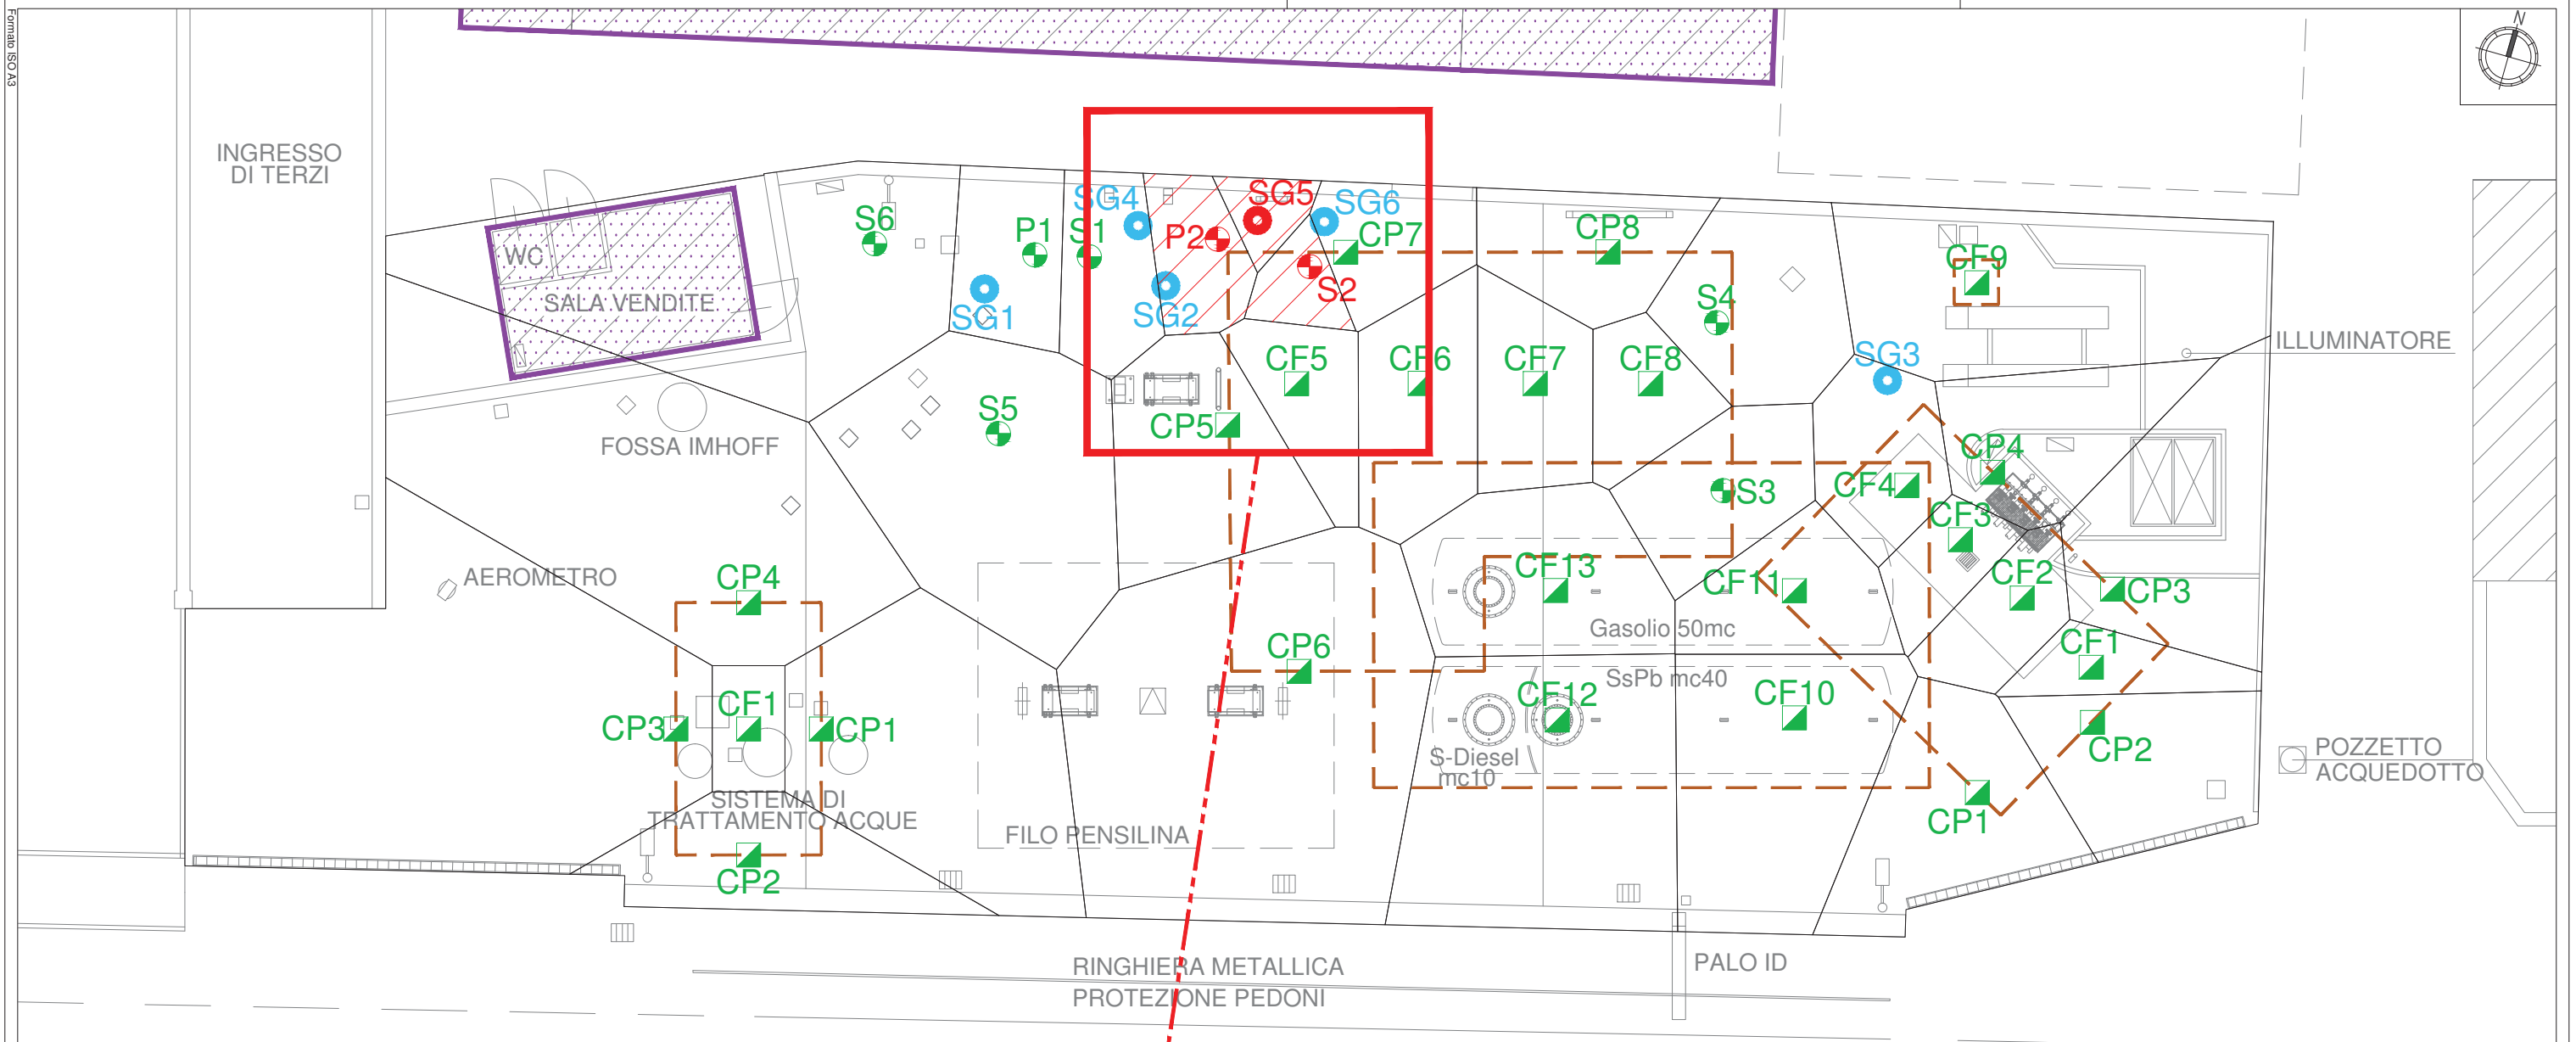

Legenda:

- Aree di scavo realizzate
- Punti di indagine che non hanno evidenziato superamenti delle CSC del D.Lgs.152/06 e dei limiti ISS nel terreno insaturo profondo
- Punti di indagine che hanno evidenziato superamenti delle CSC del D.Lgs.152/06 e/o dei limiti ISS nel terreno insaturo profondo
- Punti di SGS realizzati
- Poligoni di Thiessen
- Sorgente di contaminazione nei terreni
- Locali indoor
- POE Punto di esposizione
- POC Punto di Conformità ipotetico
- Dimensione massima della potenziale contaminazione in relazione alla direzione principale del vento
- Direzione di provenienza del vento (Ovest)
- Dimensione massima della potenziale contaminazione in relazione alla direzione di deflusso della falda
- Direzione di deflusso della falda (Sud Sud-Est)

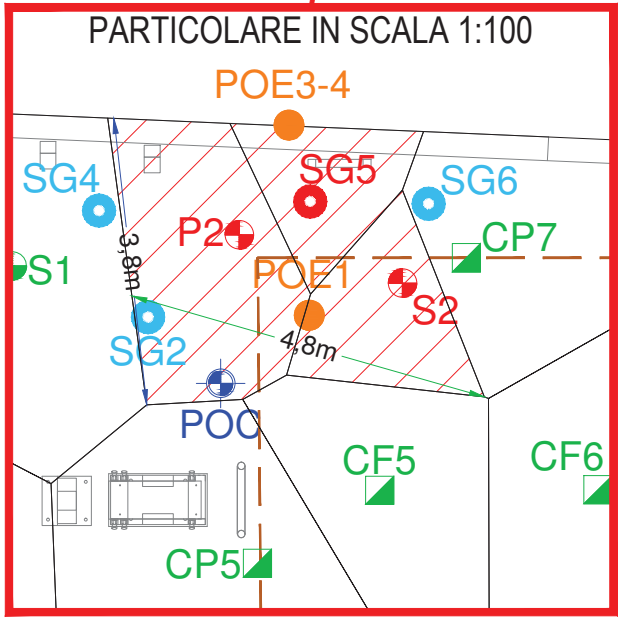

0	10/04/2018	Prima Edizione	P.Basaglia	D.Basei
Rev.	Data	Oggetto	Disegnato	Controllato
Scala		Tavola	Commessa	
1:150		7	IT0118.000053.0120	
Committente				
EG Italia S.r.l.				
Oggetto				
PVF 2828 - PBL 106401 Rivoli (TO), corso Francia 191 Progetto Unico di Bonifica Rev.1				
Elaborato				
Planimetria: indicazione della sorgente di potenziale contaminazione nel terreno insaturo profondo (poligoni di Thiessen)				
Arcadis Italia S.r.l. Via Monte Rosa, 93 20149 Milano (MI) T. +39 02 72 73 001 F. +39 02 80 42 13 info@arcadis.it www.arcadis.com				
 ARCADIS			Design & Consultancy for natural and built assets	
Scala				
				

ES0000_EXP_171228_10261_Prev010_Bas2_Disegn_Tavola01_PUB Prev_171217_Thiesen-PROF.dwg