


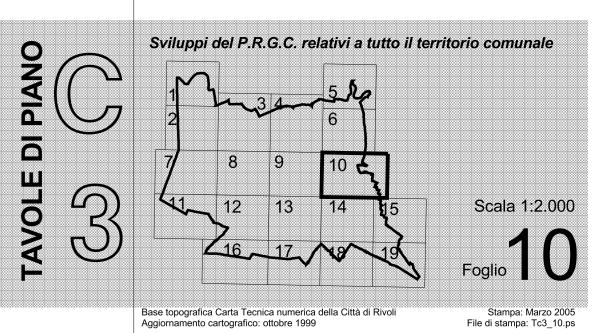



piano regolatore generale comunale Revisione ai sensi dell'art. 17 L.R. 56/77 s.m. e i. PROGETTO DEFINITIVO




Pianificazione Territoriale Arch. Marta Colombo Dott. Franco Balbo

> Il Dirigente dell'Area Arch. Marcello Proi

Arch. Antonio Graziani

Progetto preliminare adottato con deliberazione del Consiglio Comunale n° 123 del 16/12/2003 Progetto definitivo approvato con deliberazione del Consiglio Comunale n° _____ del ____

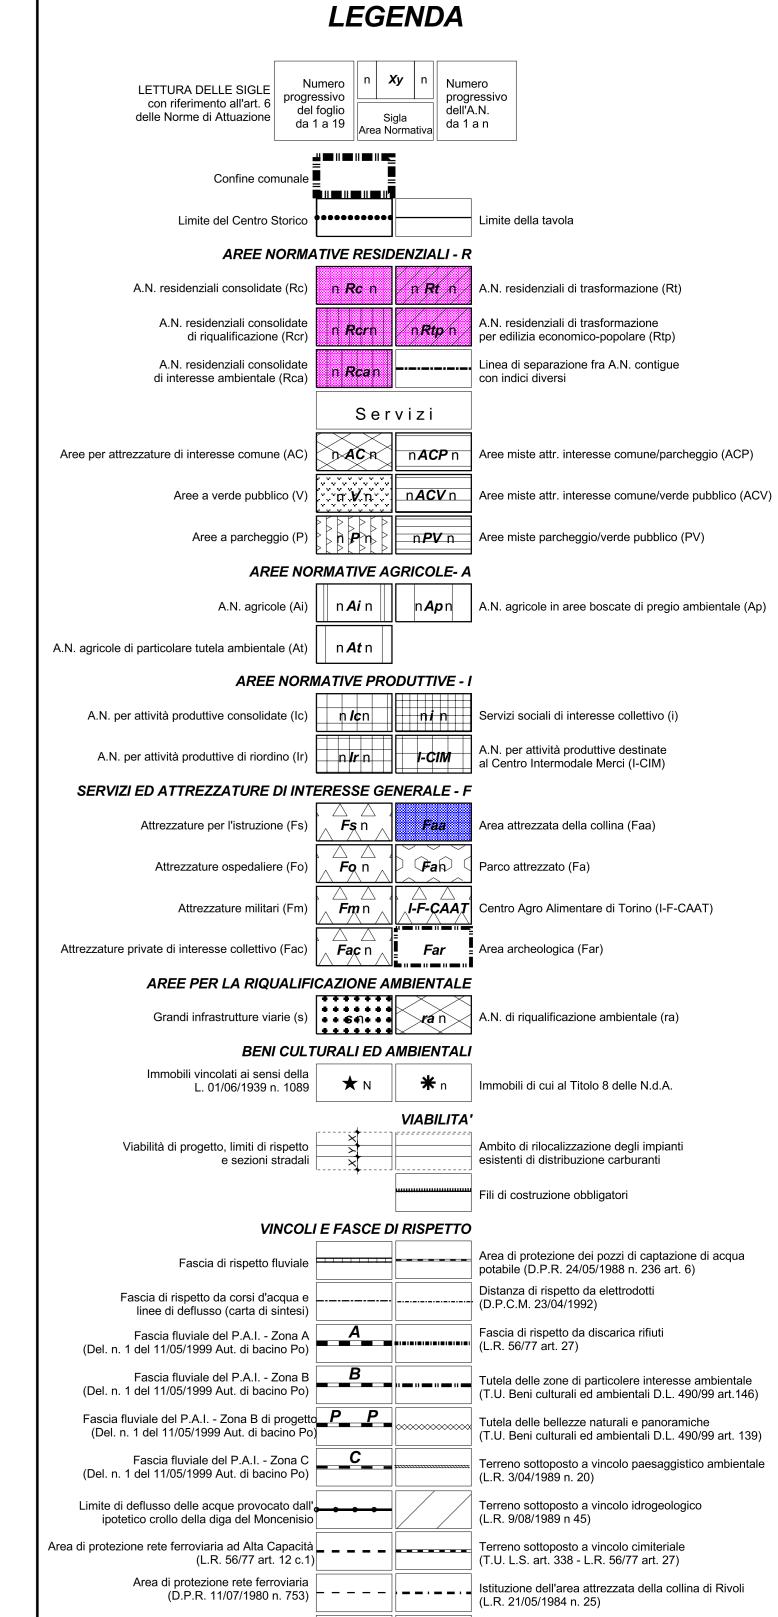

Zona Vincolata ai sensi del

D.M. 01/08/85 "Galassino"

canale in muratura A.A.M. di Torino