



Maggio 2016

Progettista:
Oscar Battagliotti architetto
C.so dei fratelli di Torino N° 42/8
c.f. RTT SCR 72L29 A519 W

Proprietà:
BUILDING & LANDS S.r.l.
C.so Dora degli Abruzzi N° 17
00100 Roma (RM) Italia

Collaboratori:
SOLERO Manuela architetto

VERSIONE 03

VARIANTE SEMPLIFICATA AL P.R.G.C.
ai sensi dell'art.17 bis comma 4 della L.R. 56/77 e s.m.i.
RM/OU (TO) - Strada del Fornas, s.n.c.

PLANIMETRIA GENERALE DELLE AREE
PLANIMETRIA OPERE DI URBANIZZAZIONE

1:350


ALL. 2

Oscar Battagliotti Architetto

LEGENDA


- CONFINI DI PROPRIETÀ
- CONFINI AREA DI INTERVENTO LOTTI A - B - C
- QUOTE ALTIMETRICHE STATO DI FATTO/IN PROGETTO
- FABBRICATI IN PROGETTO
- FABBRICATI ESISTENTI
- SUPERFICI IN ASFALTO IN PROGETTO
- MARCIAPIEDI IN PROGETTO
- POSTI AUTO IN PROGETTO
- AREE A VERDE IN PROGETTO
- PIANTUMAZIONE ALBERI AD ALTO FUSTO IN PROGETTO
- ILLUMINAZIONE A PALO SINGOLO
- LINEA ELETTRICA ESISTENTE
- LINEA TELEFONICA ESISTENTE
- FOGNATURA MISTA COMUNALE
- COLLETTORI ACQUE NERE ESISTENTI
- COLLETTORI ACQUE NERE IN PROGETTO
- COLLETTORI ACQUE BIANCHE ESISTENTI
- COLLETTORI ACQUE BIANCHE IN PROGETTO
- COLLETTORI ACQUE METEORICHE COPERTURE
- TUBAZIONI VERSO COLLETTORI ACQUE BIANCHE SITAF
- CADITOIE A PIÙ DI GRONDA
- CADITOIE STRADALI
- POZZETTO DI ISPEZIONE PREFABBRICATO IN CLS
- POZZETTO FOGNA BIANCA ESISTENTE
- POZZETTI FOGNA NERA ESISTENTI
- VERSO DI DEFLUSSO DELLE ACQUE SUPERFICIALI
- VASCA DI RECUPERO ACQUE METEORICHE
- VASCA DI PRIMA PIOGGIA
- DISOLEATORE - DISSABBIATORE IN PROGETTO
- VASCA DI ACCUMULO LOTTO C

ESTRATTO DI MAPPA Scala 1:2000

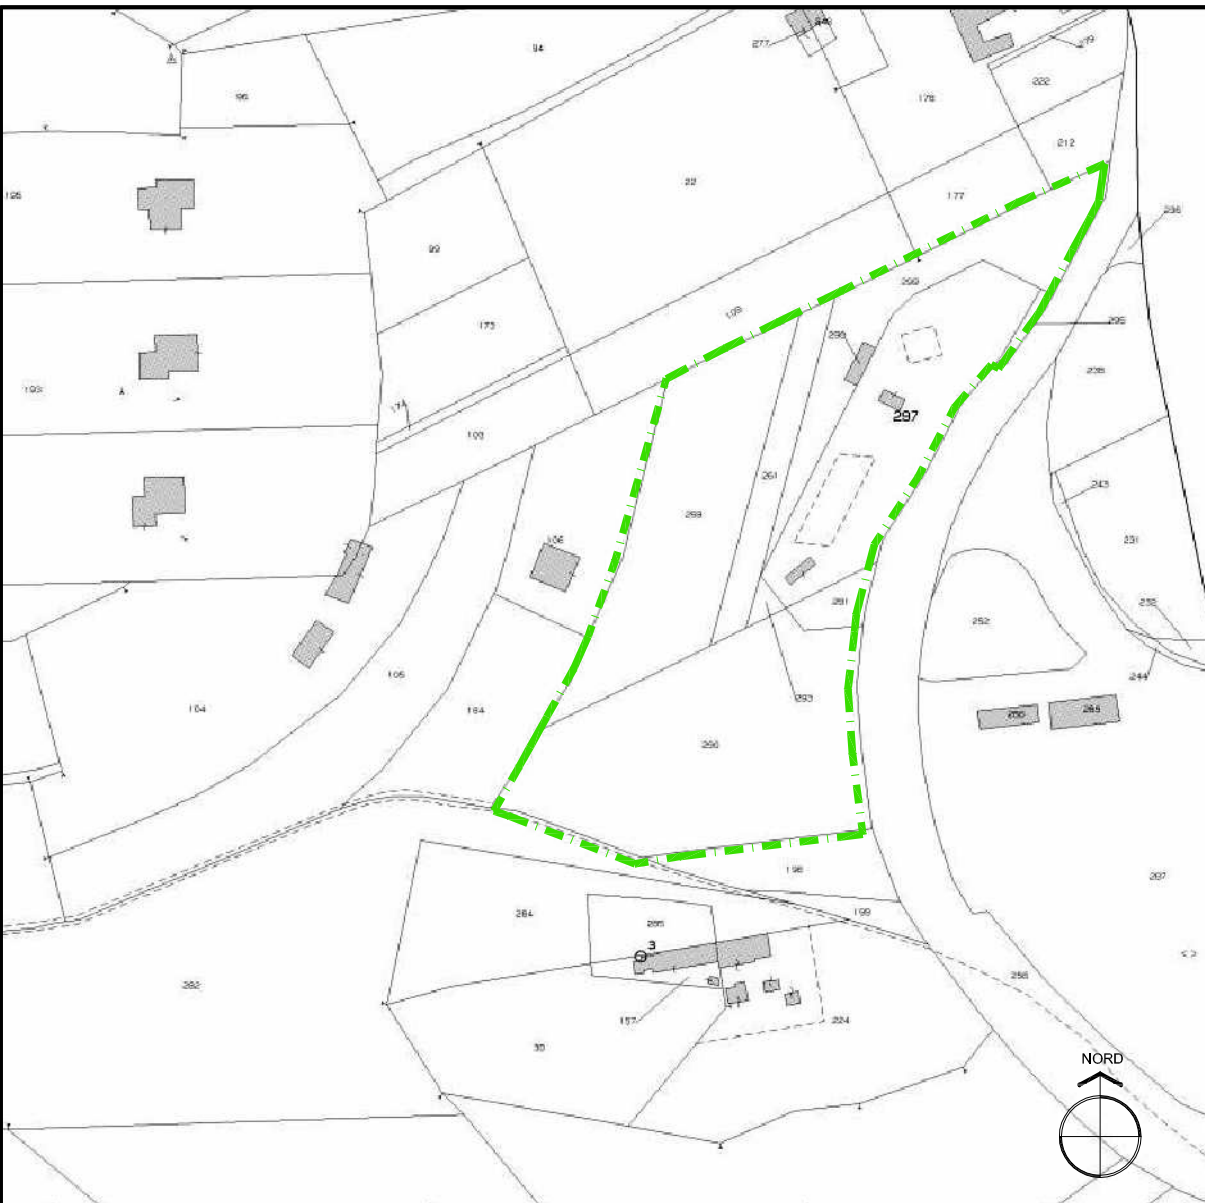


Foglio 4 Mappali 259-261-290-291-293-295-297-298-299


ESTRATTO DI P.R.G.C. Scala 1:2000

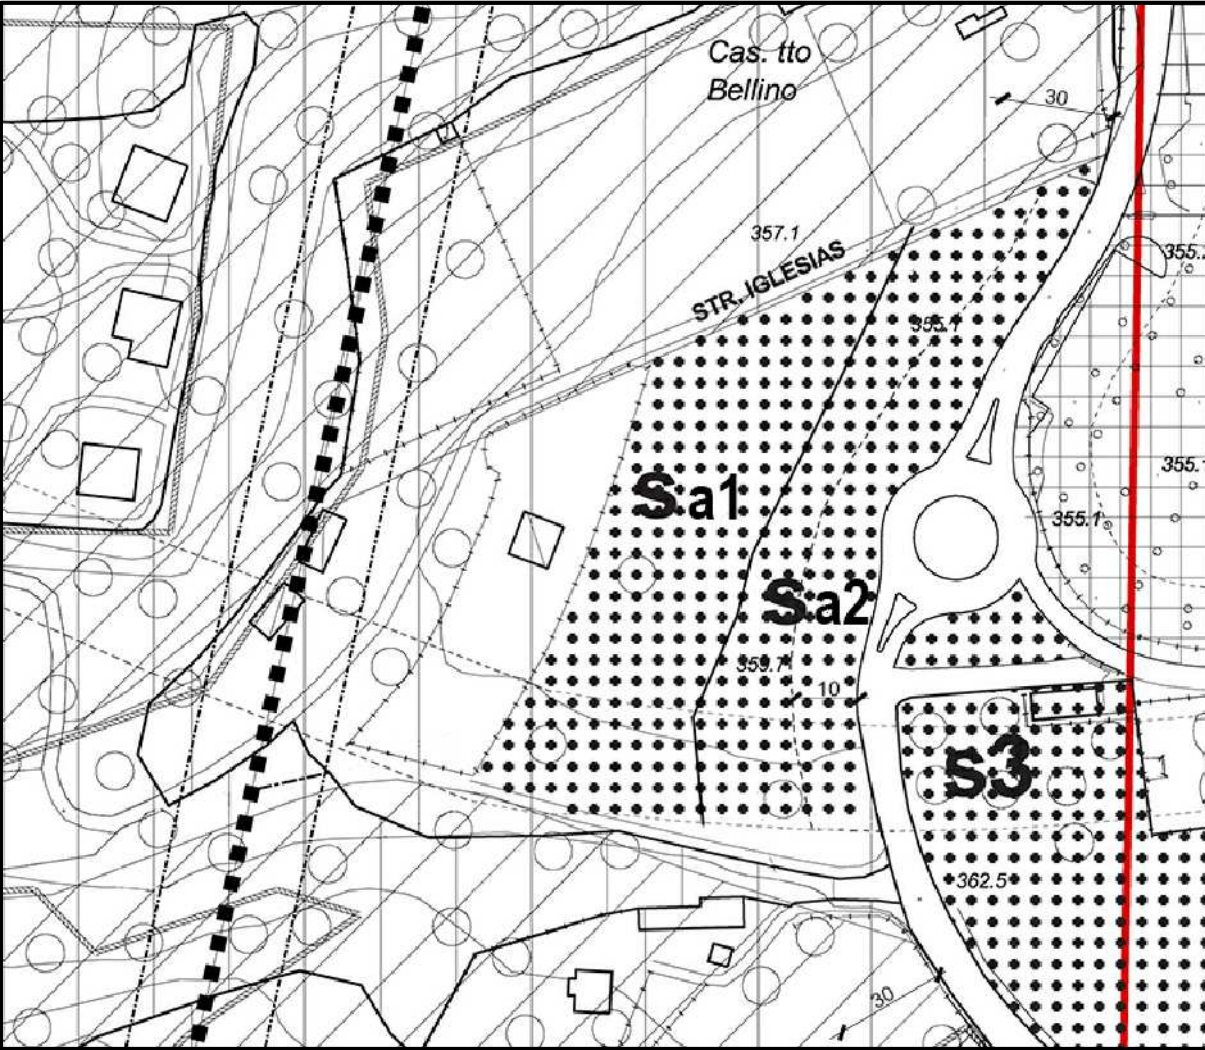

ESTRATTO DI P.R.G.C. Scala 1:10000

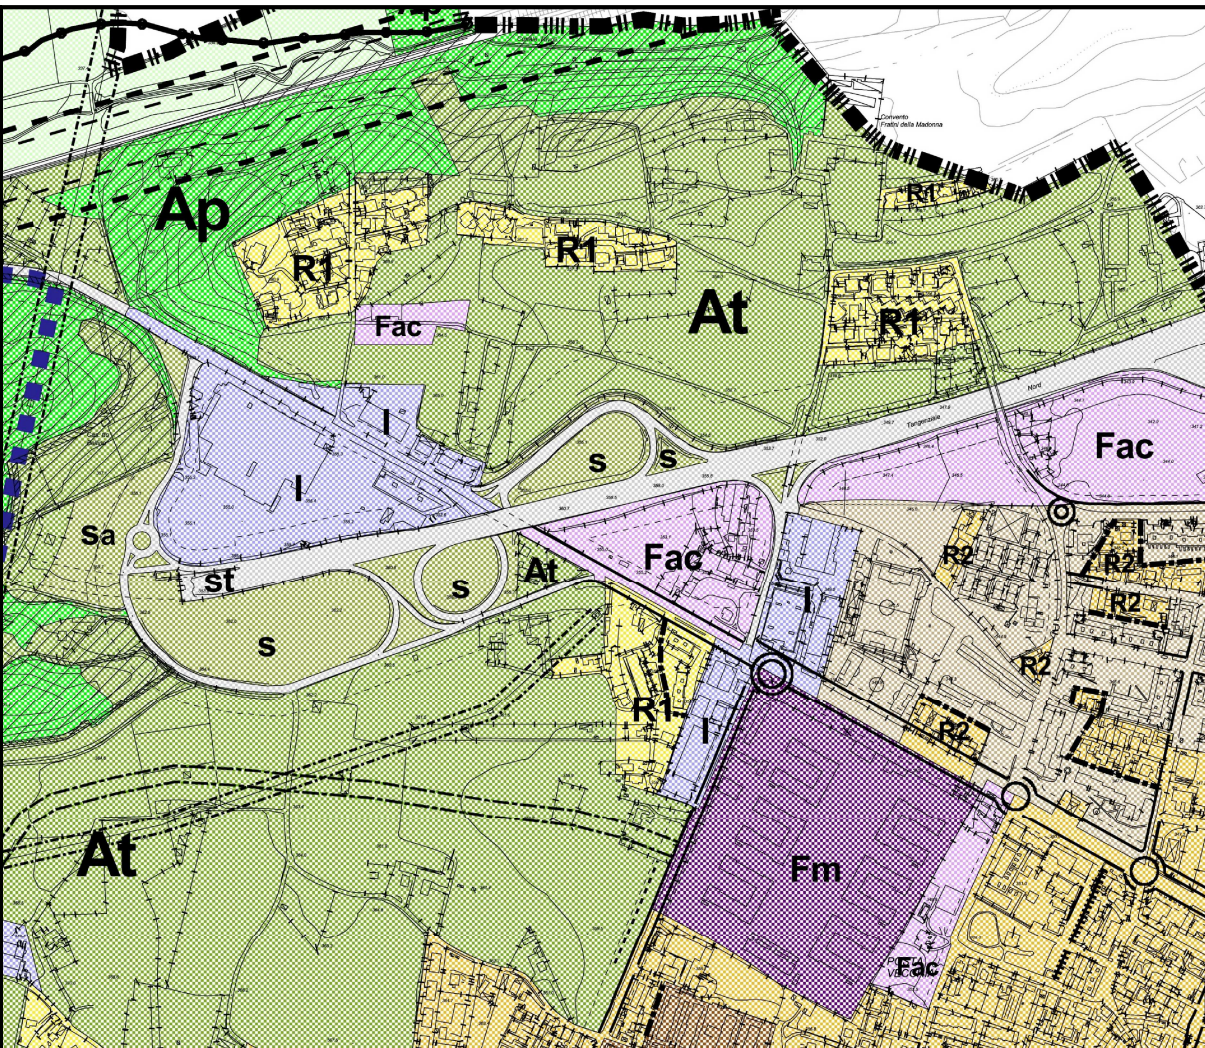

PLANIMETRIA GENERALE DELLE AREE

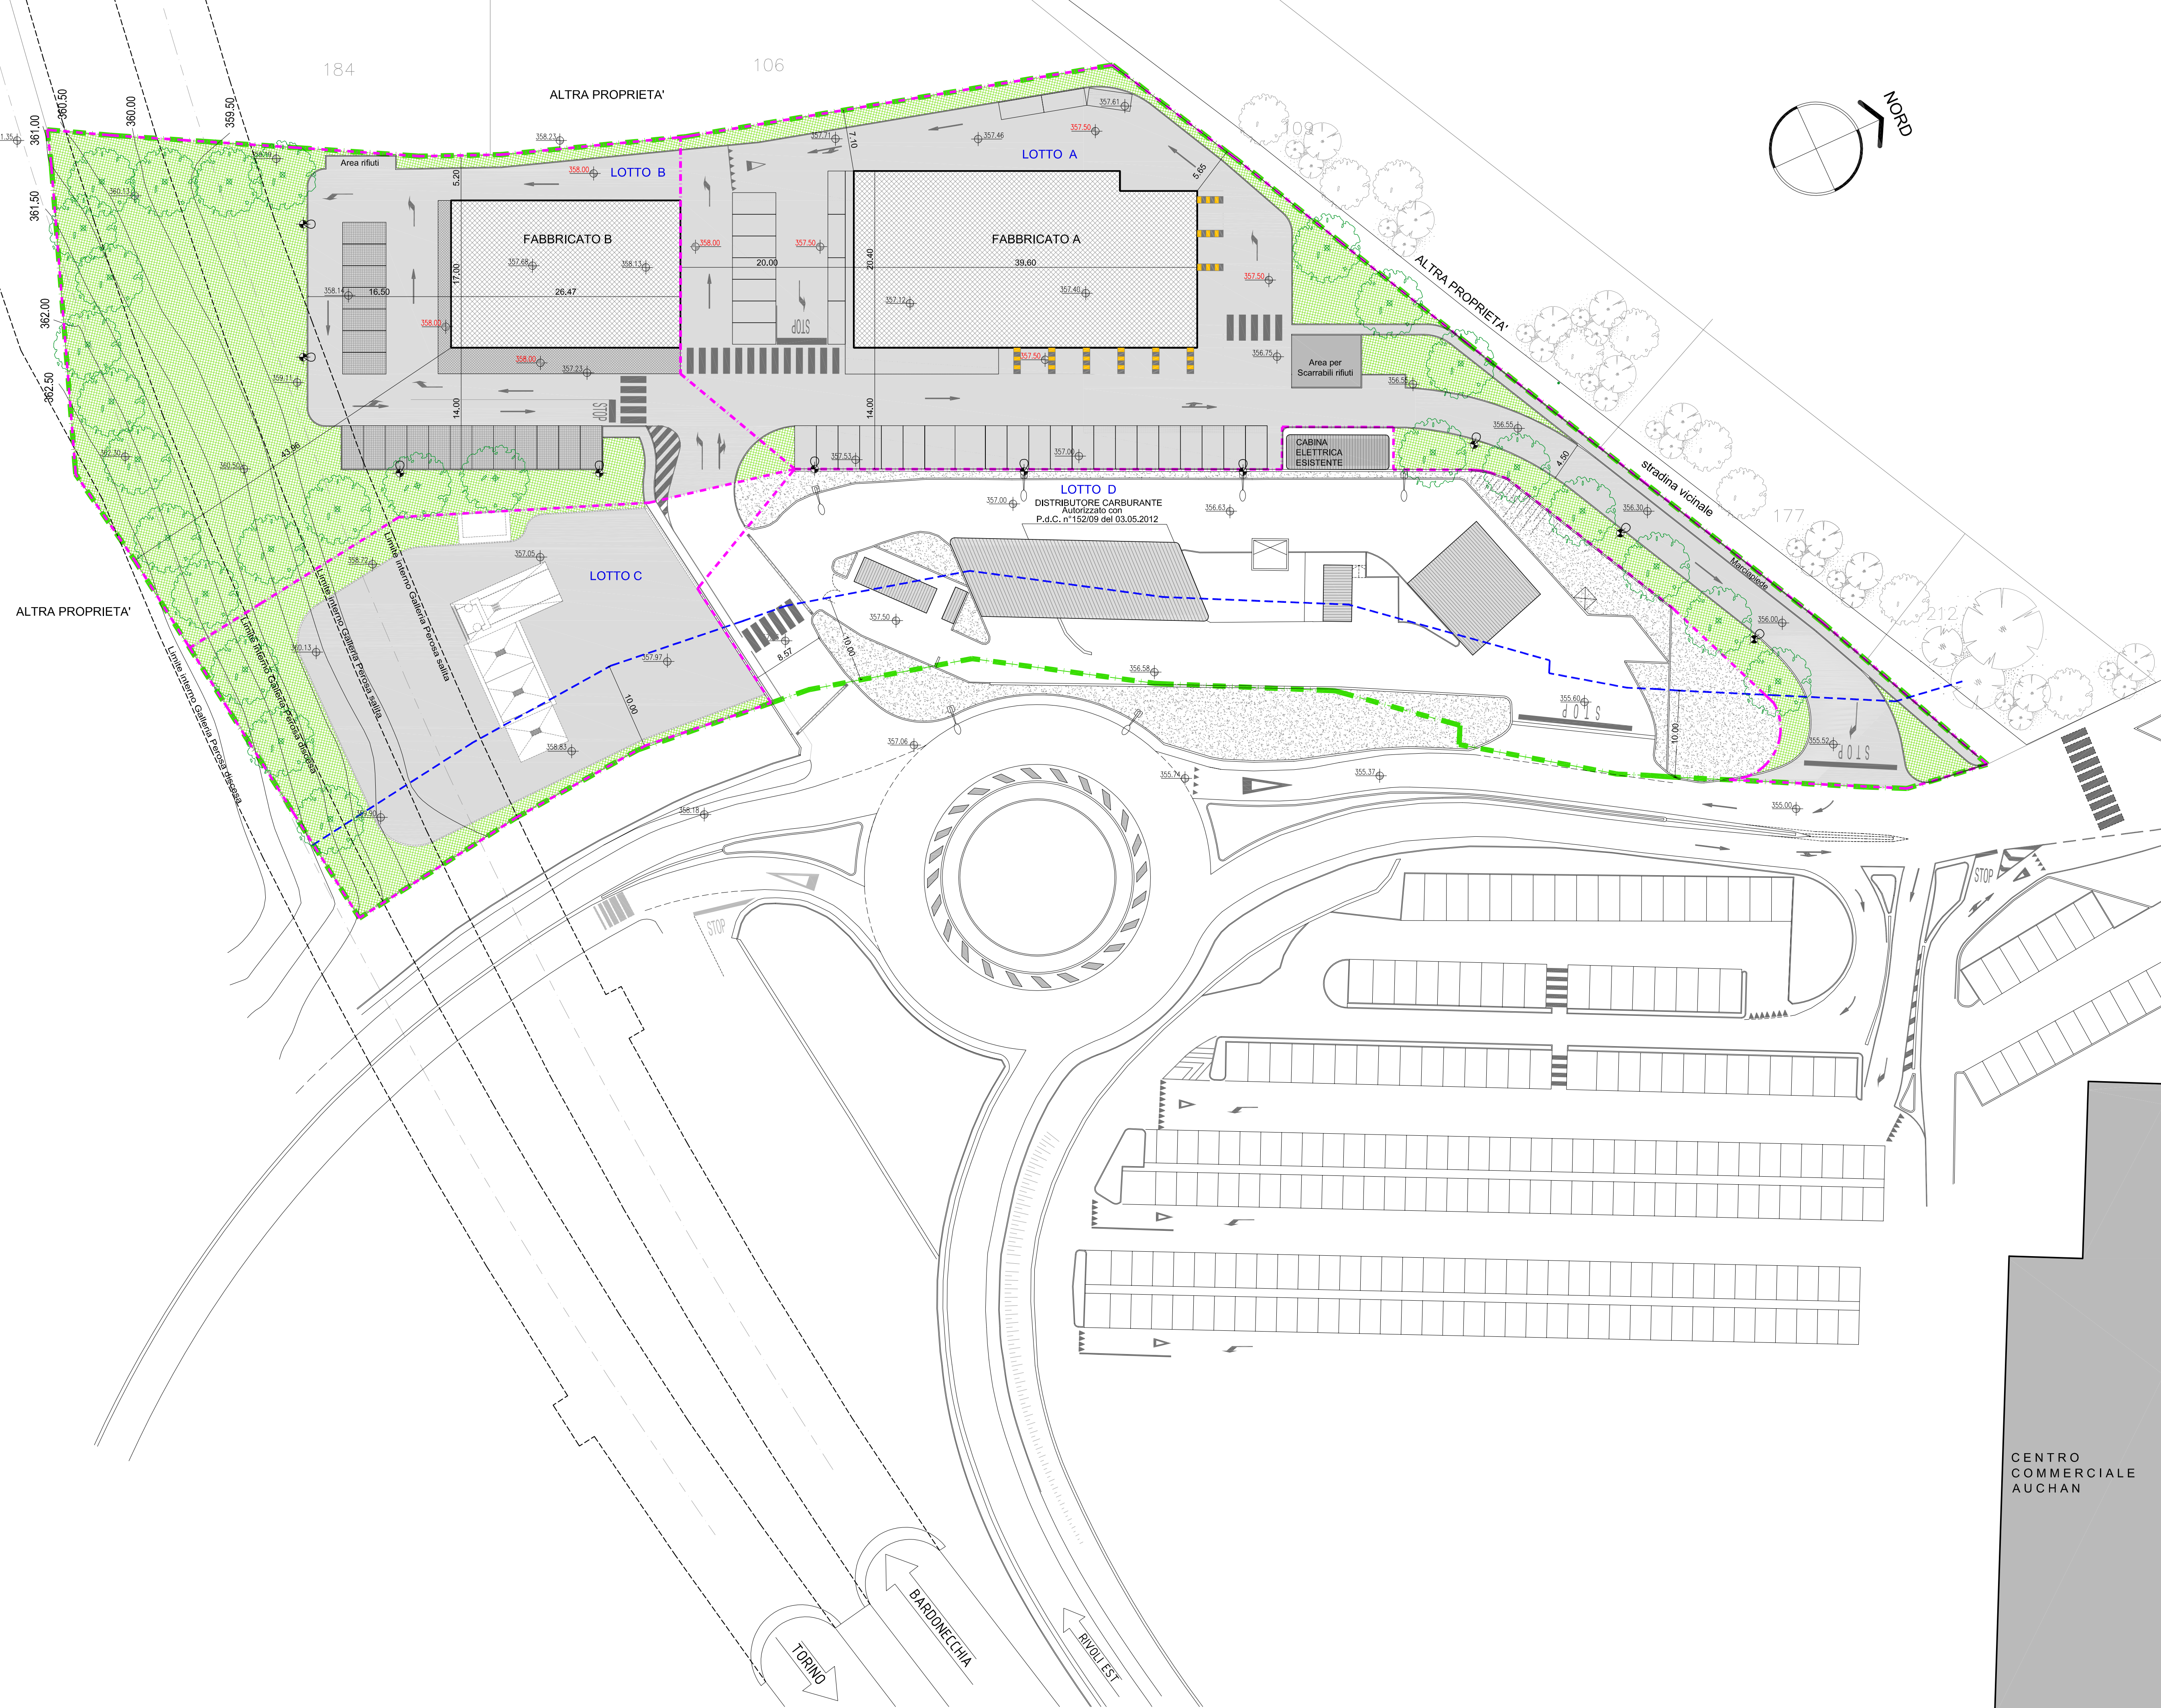

PLANIMETRIA DELLE OPERE DI URBANIZZAZIONE Scala 1:350

