

COMUNE DI RIVOLI
PROVINCIA DI TORINO

RICHIEDENTE: BUILDING & LAND.

RICHIESTA DI PERMESSO DI COSTRUIRE PER LA NUOVA COSTRUZIONE
DI AUTOLAVAGGIO SELF-SERVICE DA REALIZZARSI IN STRADA FORNAS
- LOTTO C -.

OGGETTO: ESTRATTI, PLANIMETRIA, PROSPETTI E SEZIONI.

TAVOLA
1.0 Architettonico

SCALA
1/100

DATA
MARZO 2015


LA PROPRIETA':

IL PROGETTISTA:


Studio Tecnico di Progettazione **GEOM. PESCE MAURO**

C.so Carlo Brero n. 16 - 10040 Druento (TO) - Tel. 011.984.52.57
mail: pesce.geom@tiscali.it - Iscrizione Albo Geometri di Torino e Provincia n. 8012



ESTRATTO DI MAPPA
Foglio n. 4 Particella n. 259 - 260 - 261 - 239
Scala 1:1.500

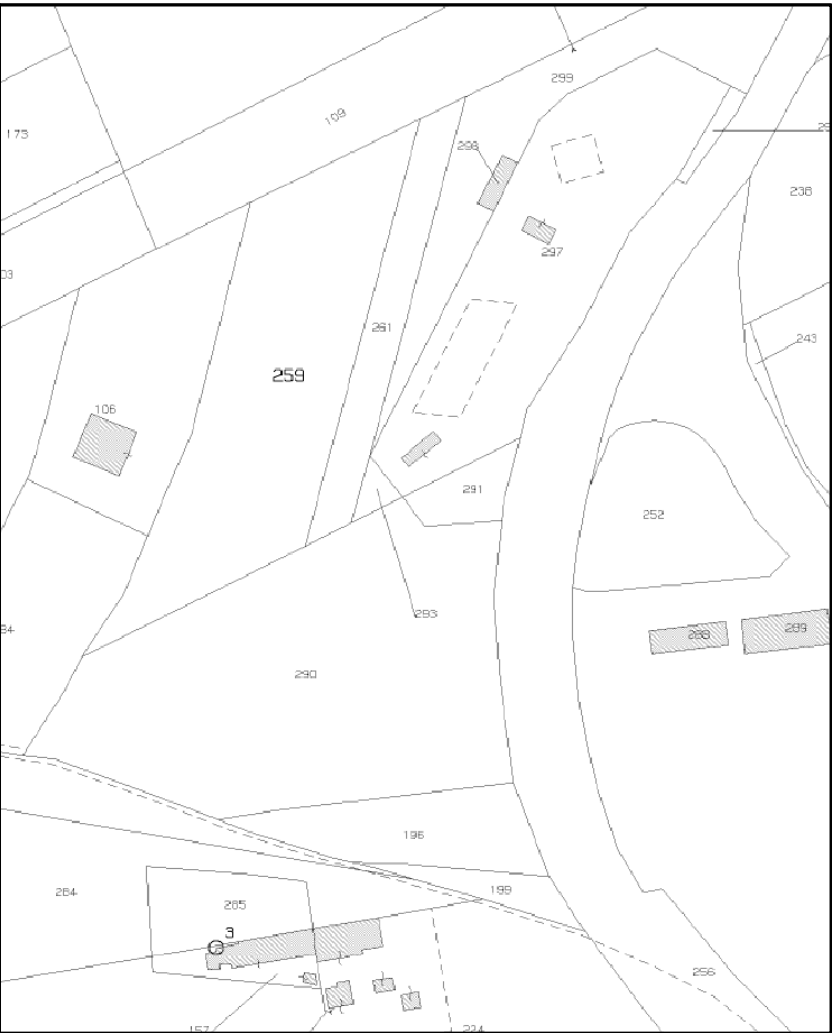


ESTRATTO DI PR.G.C.
Scala 1:2.000

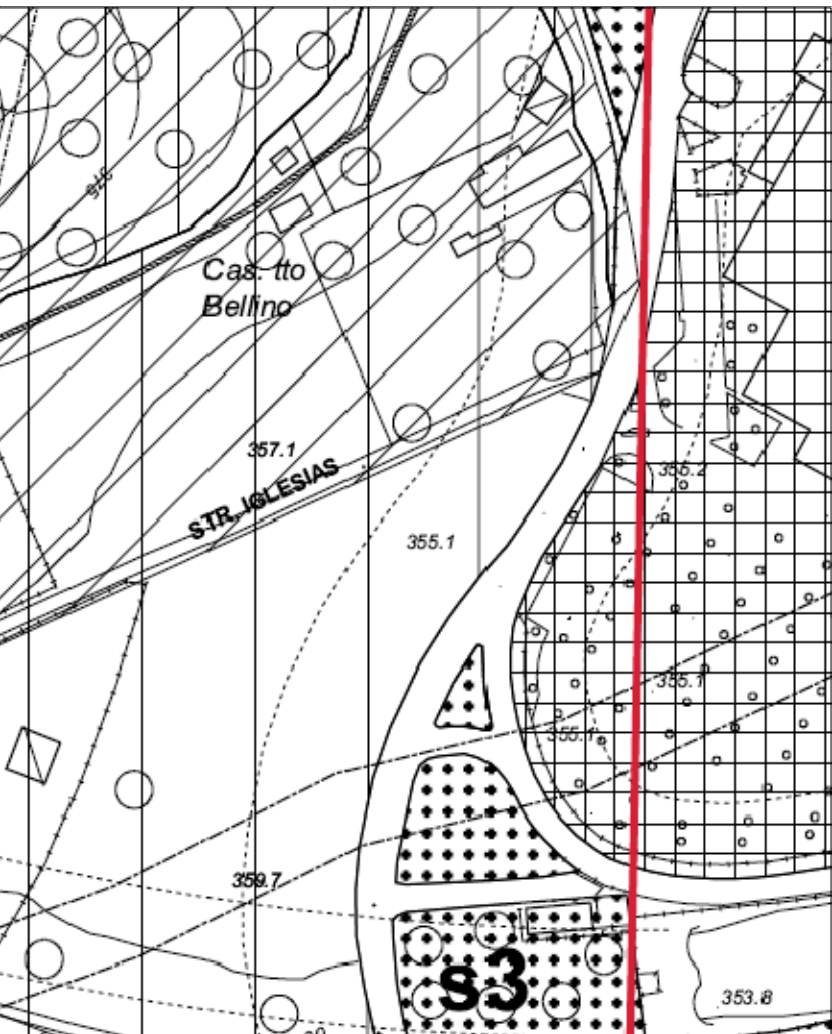

PLANIMETRIA LOTTO C
Scala 1:100

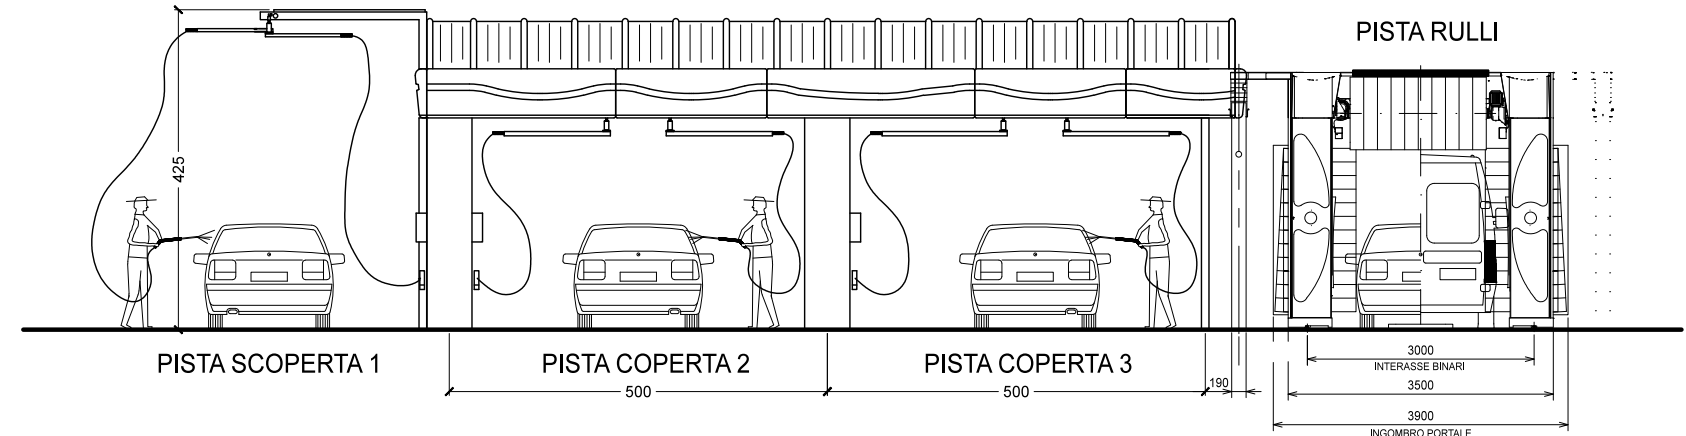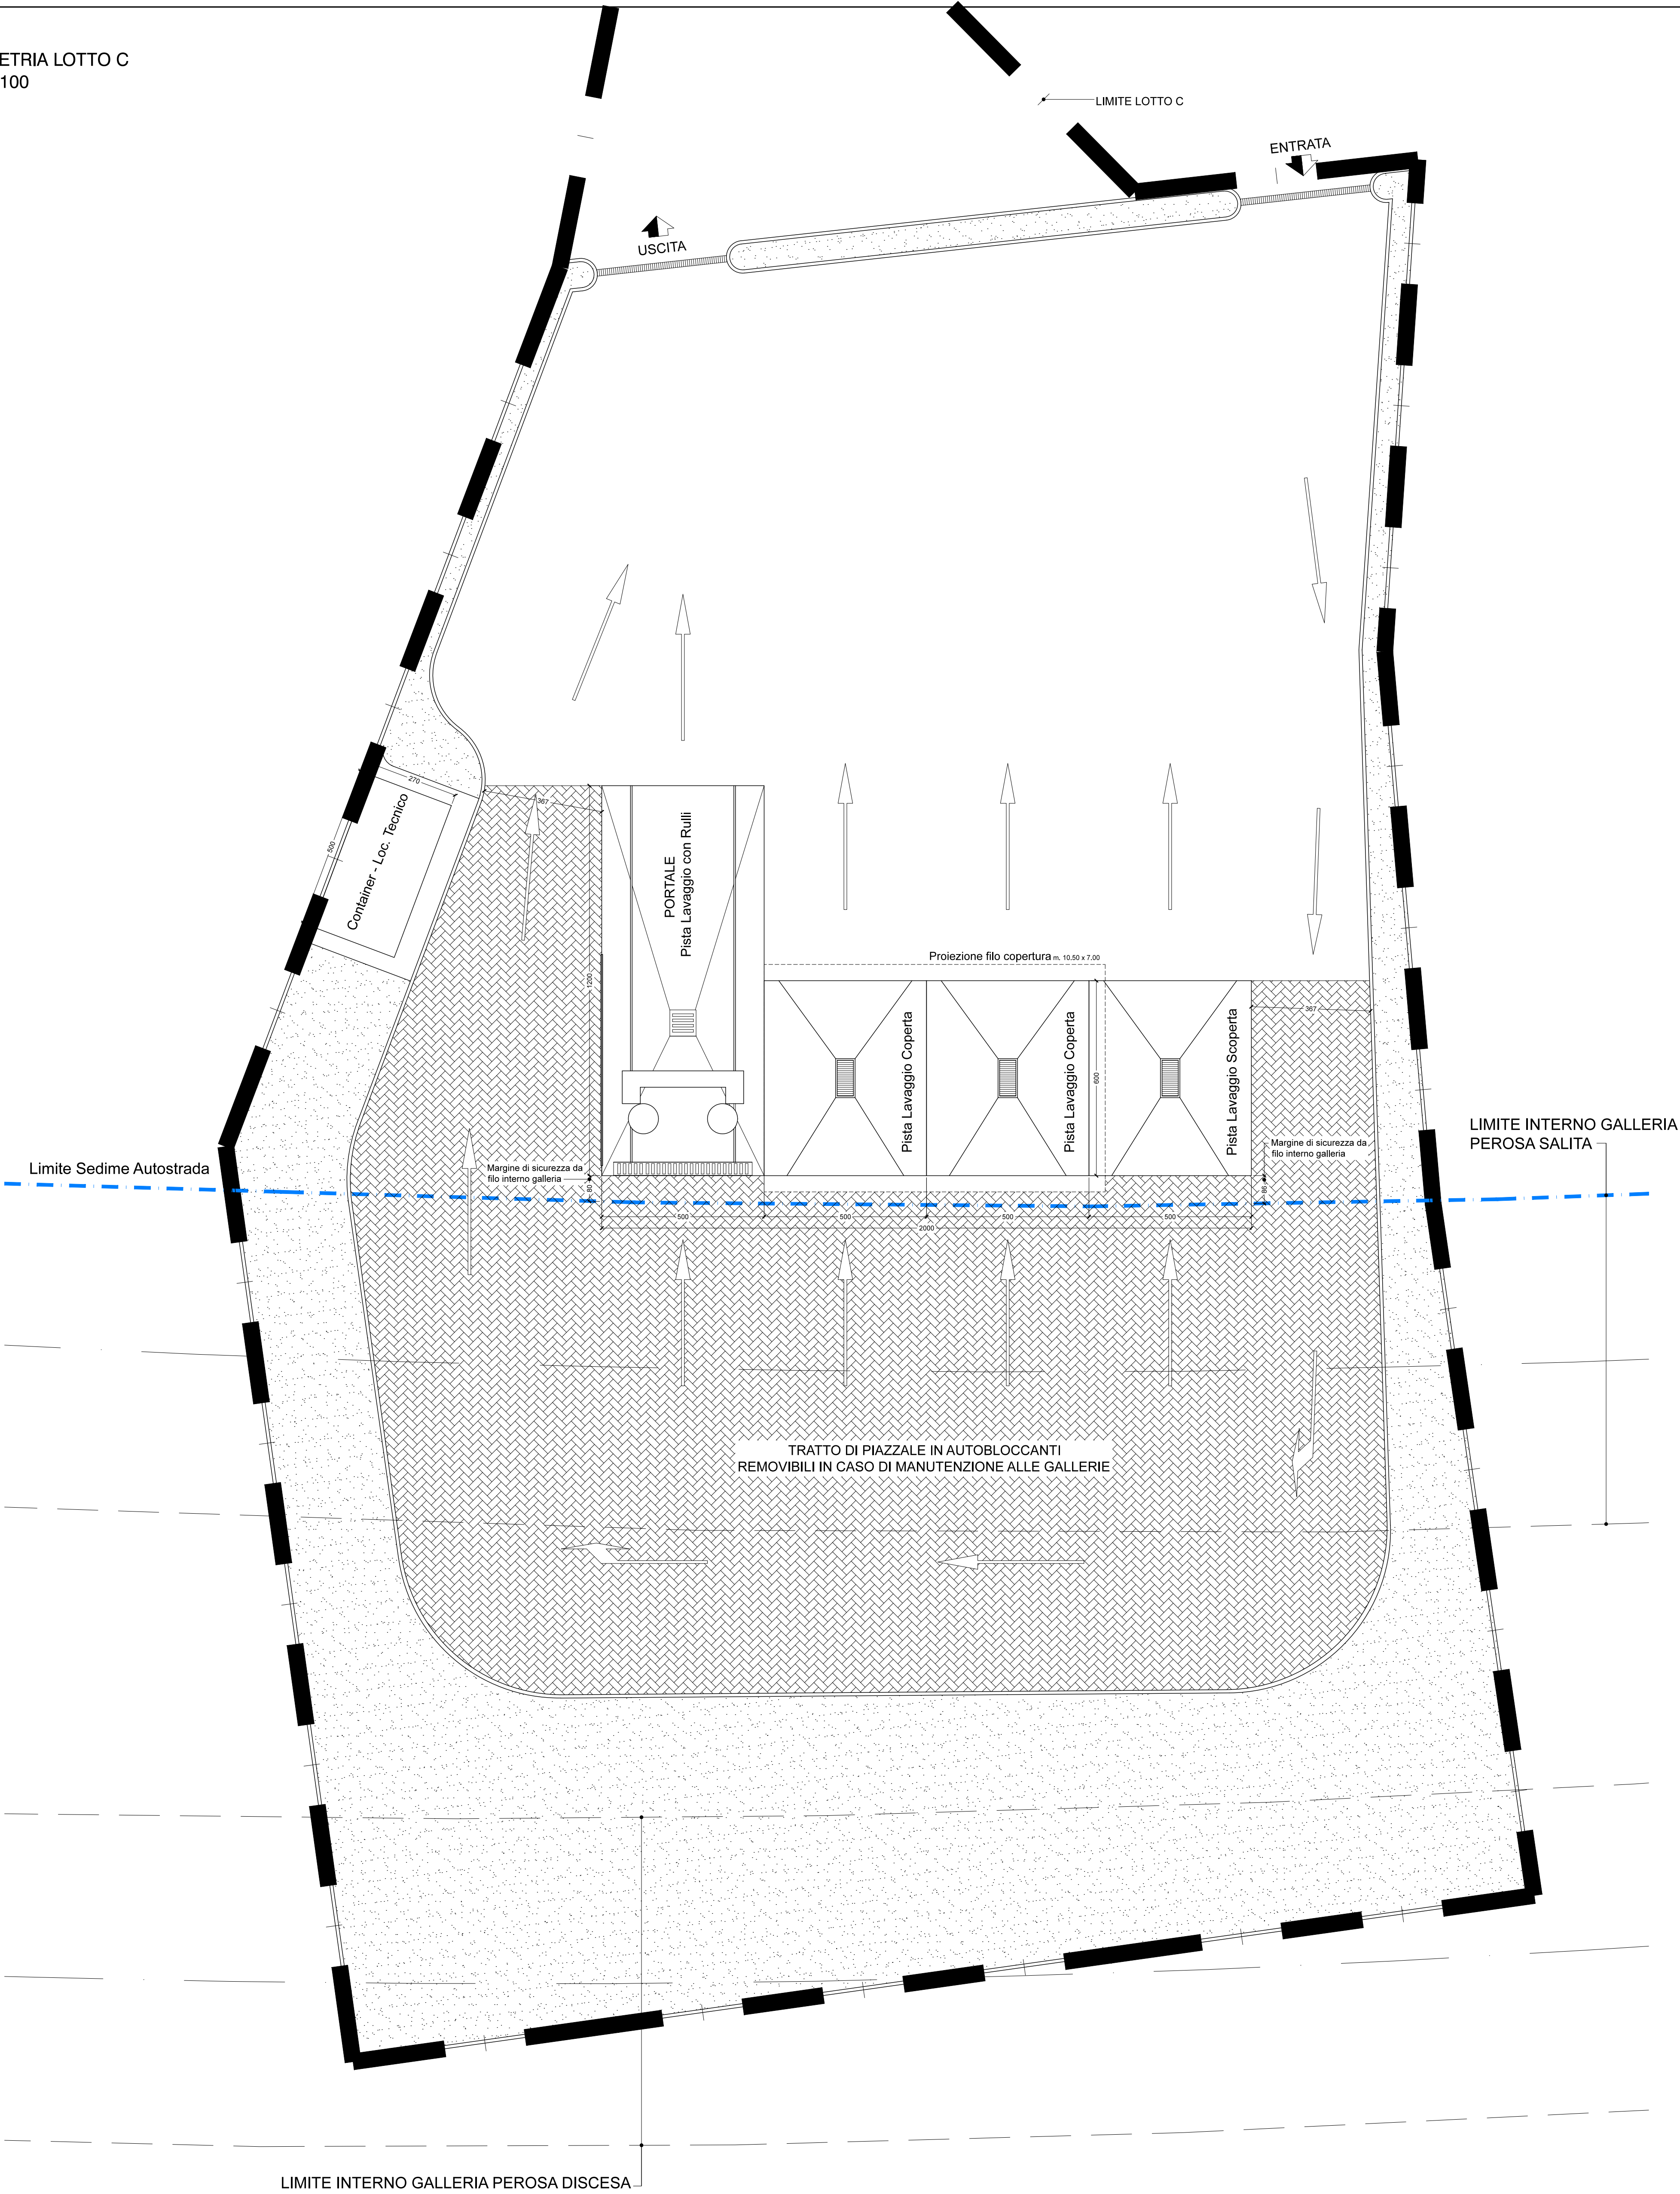

PROSPETTO FRONTALE AUTOLAVAGGIO SELF SERVICE SC. 1:100

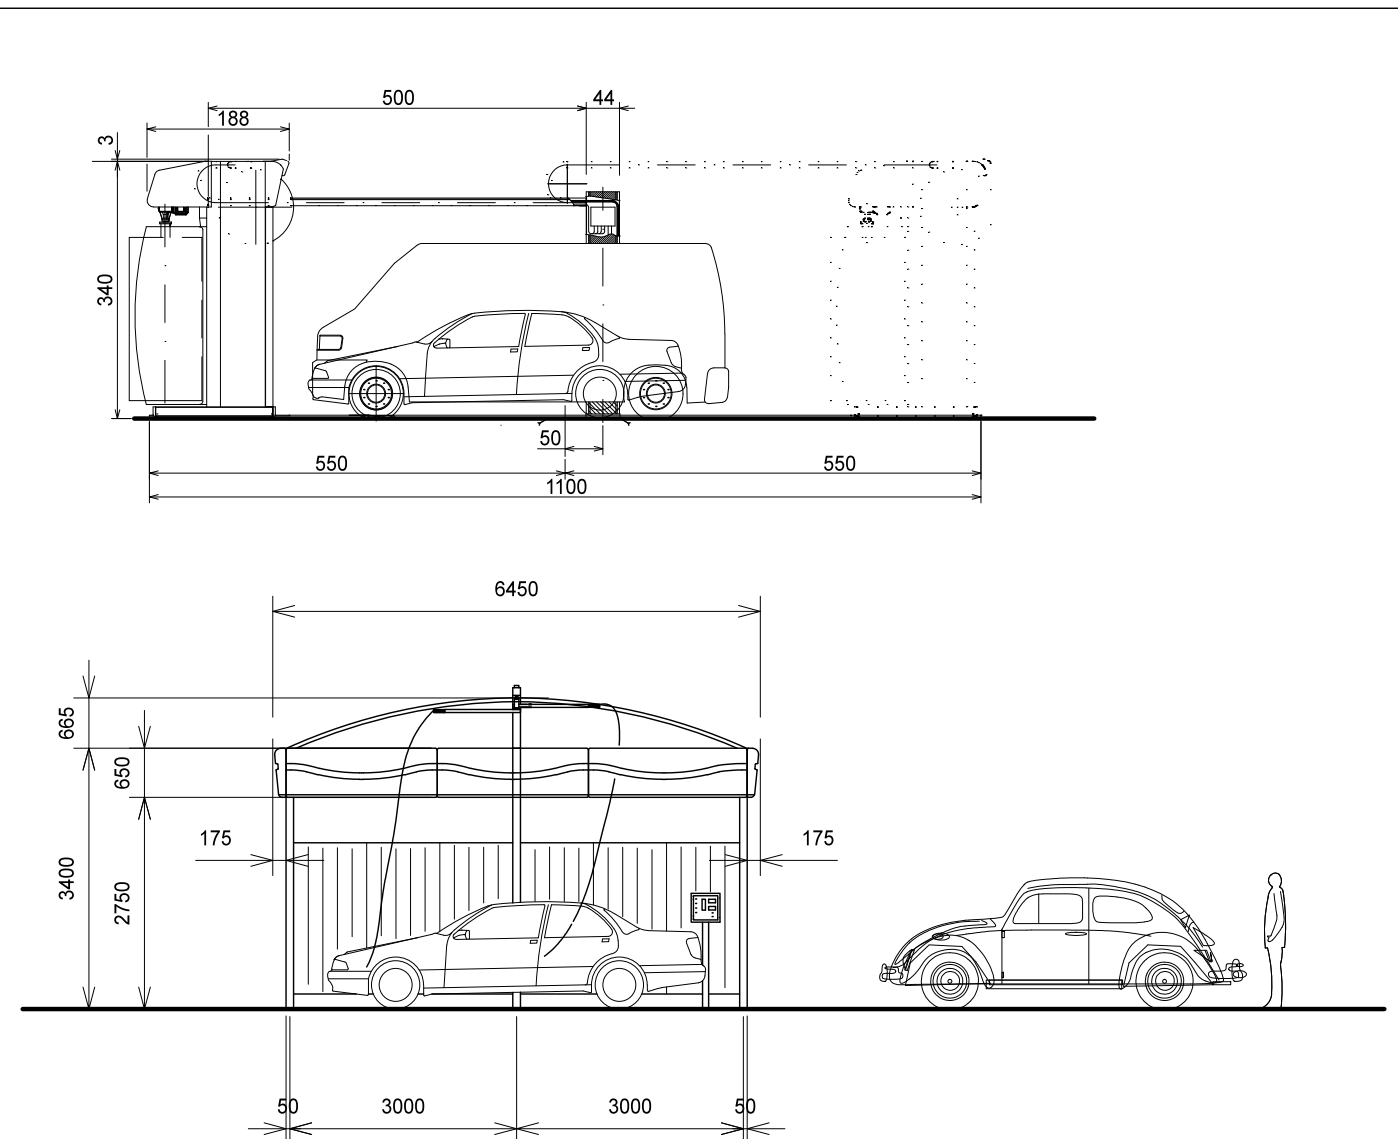

PROSPETTO LATERALE / SEZIONE
AUTOLAVAGGIO SELF SERVICE SC. 1:100