COMUNE DI RIVOLI
PROVINCIA DI TORINO

RICHIEDENTE: BUILDING & LANDS S.R.L.

RICHIESTA DI PERMESSO DI COSTRUIRE PER LA NUOVA COSTRUZIONE DI AUTOLAVAGGIO SELF-SERVICE DA REALIZZARSI IN STRADA FORNAS - LOTTO C -.

OGGETTO: PLANIMETRIA E PARTICOLARI SOTTOSERVIZI.

TAVOLA	SCALE	DATA
3.0 Sottoservizi	Varie	MAGGIO 2015

LA PROPRIETA':

IL PROGETTISTA:

Studio Tecnico di Progettazione GEOM. PESCE MAURO
C.so Carlo Brero n. 16 - 10040 Druento (TO) - Tel. 011.984.52.57
mail: pesce.geom@tiscali.it - Iscrizione Albo Geometri di Torino e Provincia n. 8012

LEGENDA

- TUBAZIONE ACQUA
- TELEFONO
- TUBAZIONI FOGNATURA MISTA
- TUBAZIONI GAS METANO
- TUBAZIONI ACQUA DI RICICLO
- TUBAZIONI ACQUA METEORICA

PLANIMETRIA LOTTO C
Scala 1:100

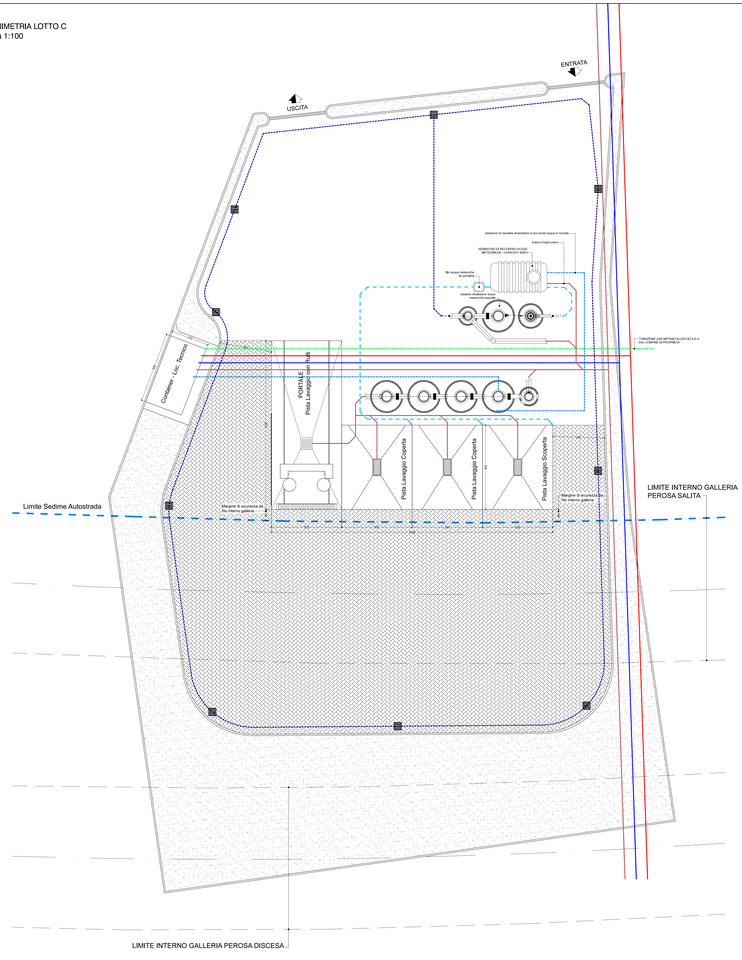
ENTRATA
USCITA
Limite Sedime Autostrada
