


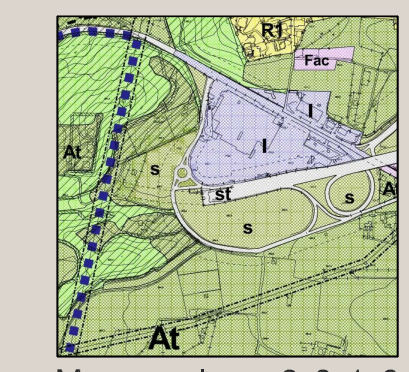

Progettista:
Oscar Battagliotti architetto
Via dei Sordani 10 - 10126 Torino
c.f. 877.587.722.84 - 011/519.419.10

Proprietà:
BUILDING & LANDS S.r.l.
Via Dora 10 - 10126 Torino
c.f. 030.808.010 - 011/519.419.10

Collaboratori:
SOLERO Manuela architetto

VERSIONE 03

Maggio 2016

VARIANTE SEMPLIFICATA AL P.R.G.C.
ai sensi dell'art.17 bis comma 4 della L.R. 56/77 e s.m.i.
RMU (TO) - Strada del Fornas, s.n.c.


PLANIMETRIA GENERALE DELLE AREE
PLANIMETRIA OPERE DI URBANIZZAZIONE

1:350

ALL. 2


Oscar Battagliotti Architetto

ESTRATTO DI MAPPA Scala 1:2000

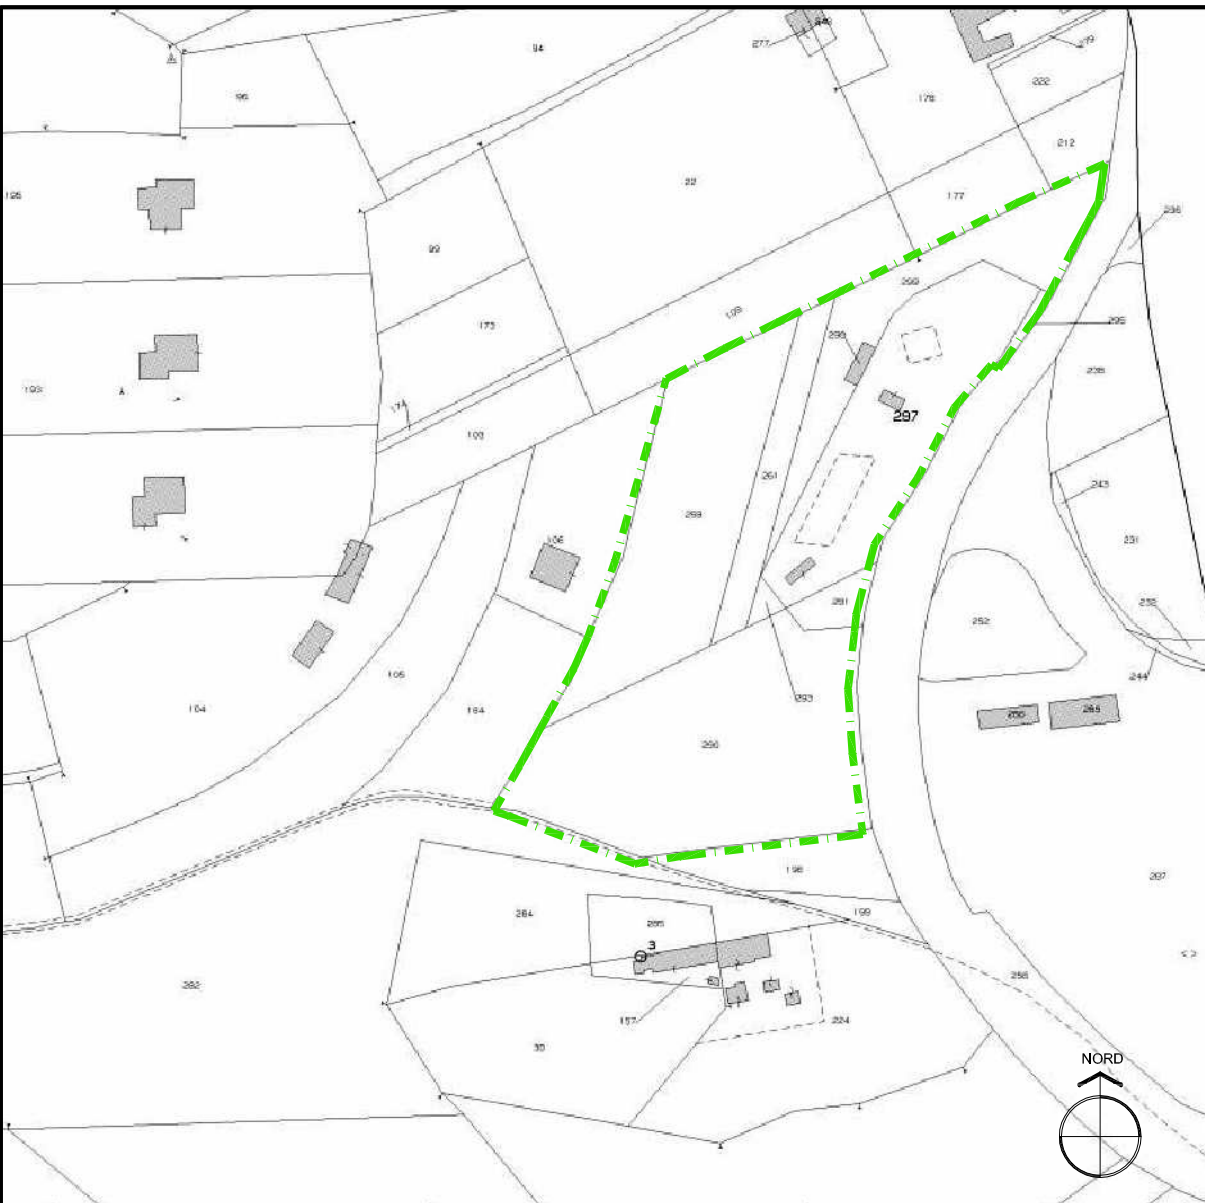


Foglio 4 Mappali 259-261-290-291-293-295-297-298-299


ESTRATTO DI P.R.G.C. Scala 1:2000

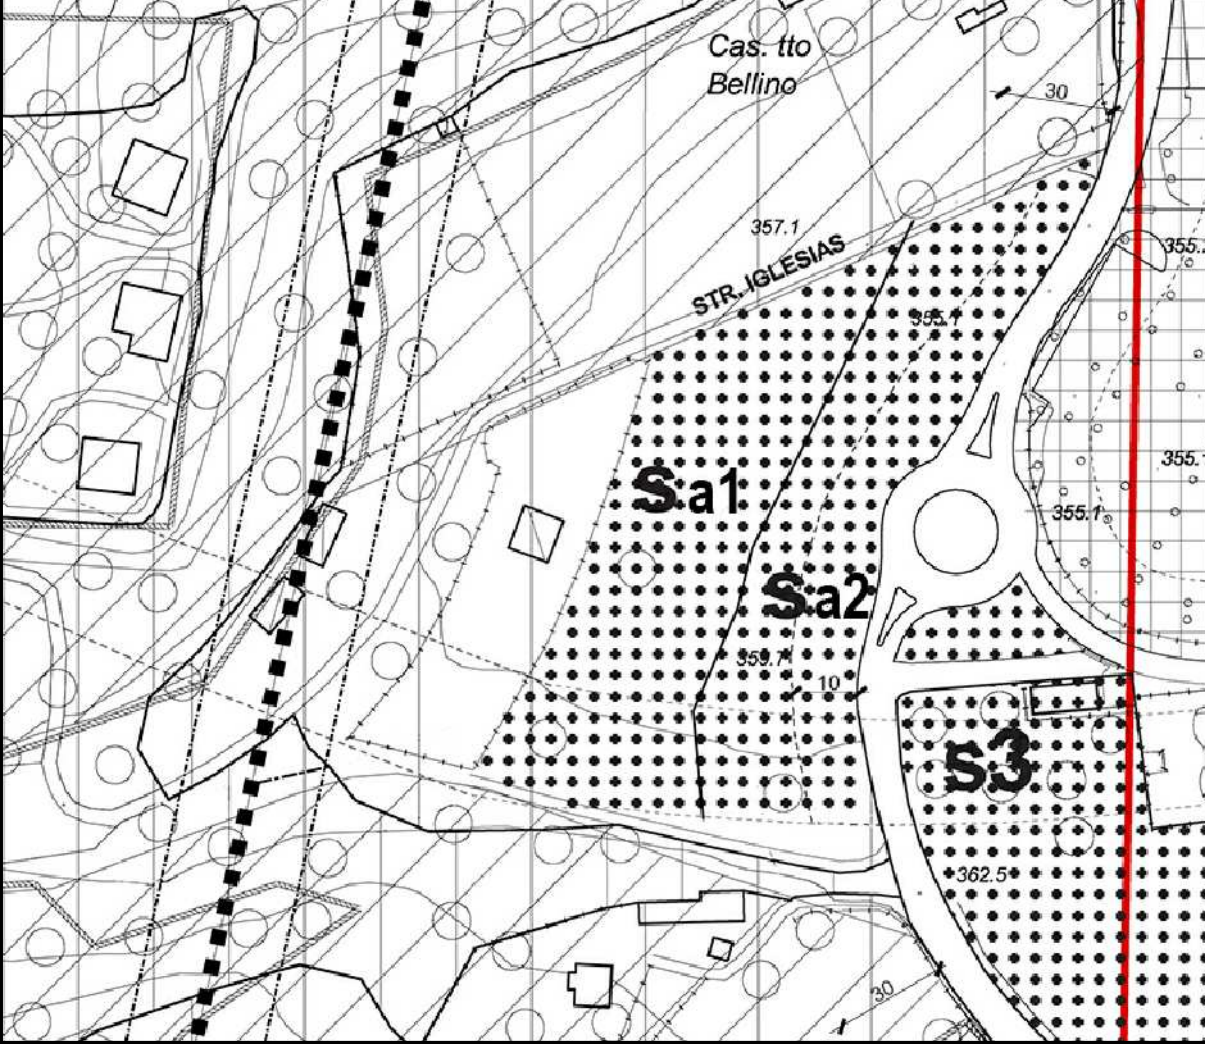


ESTRATTO DI P.R.G.C. Scala 1:10000

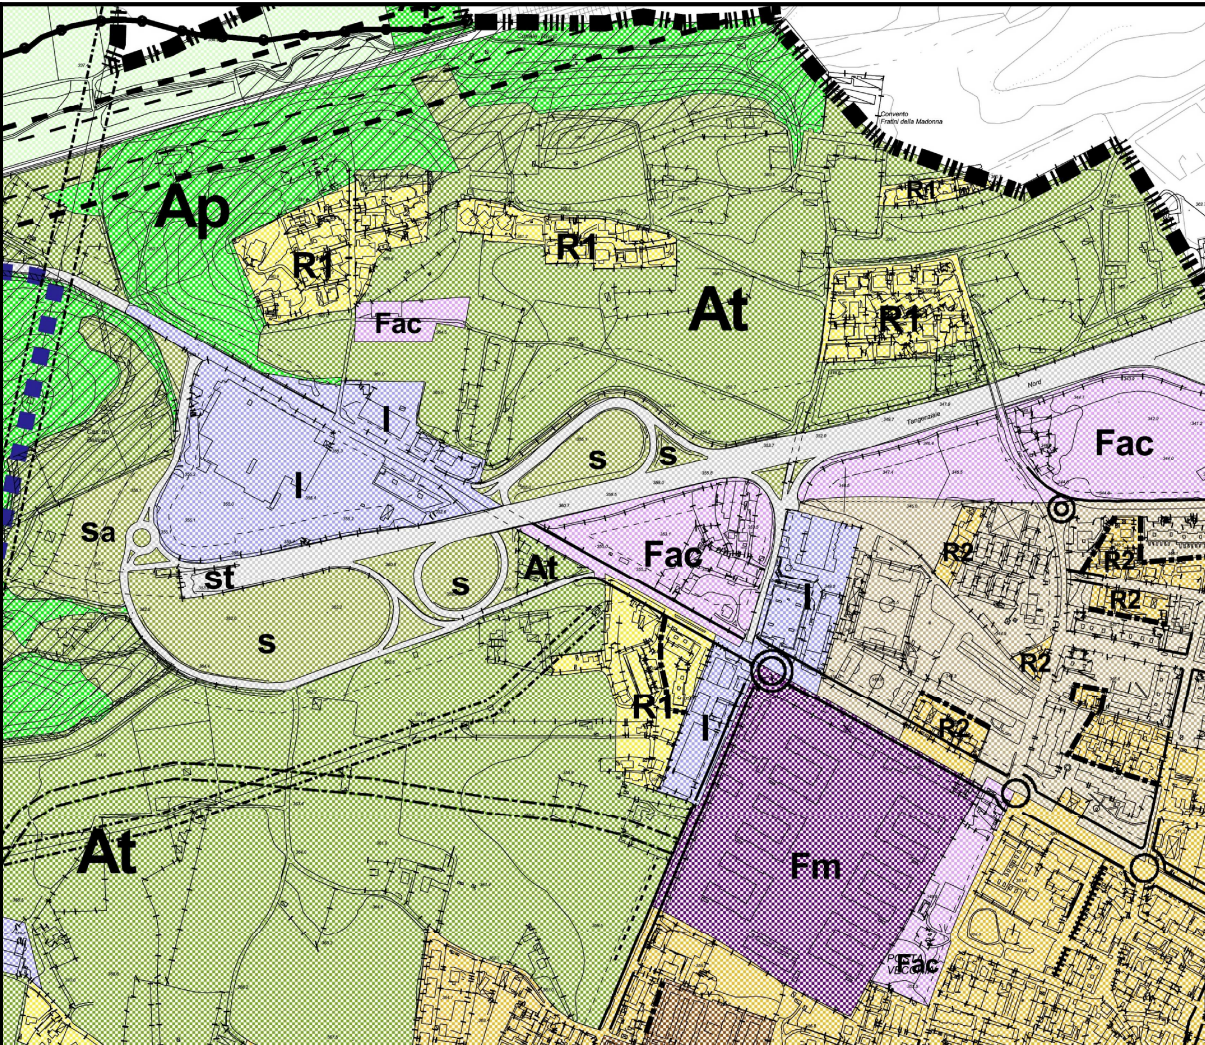

PLANIMETRIA GENERALE DELLE AREE

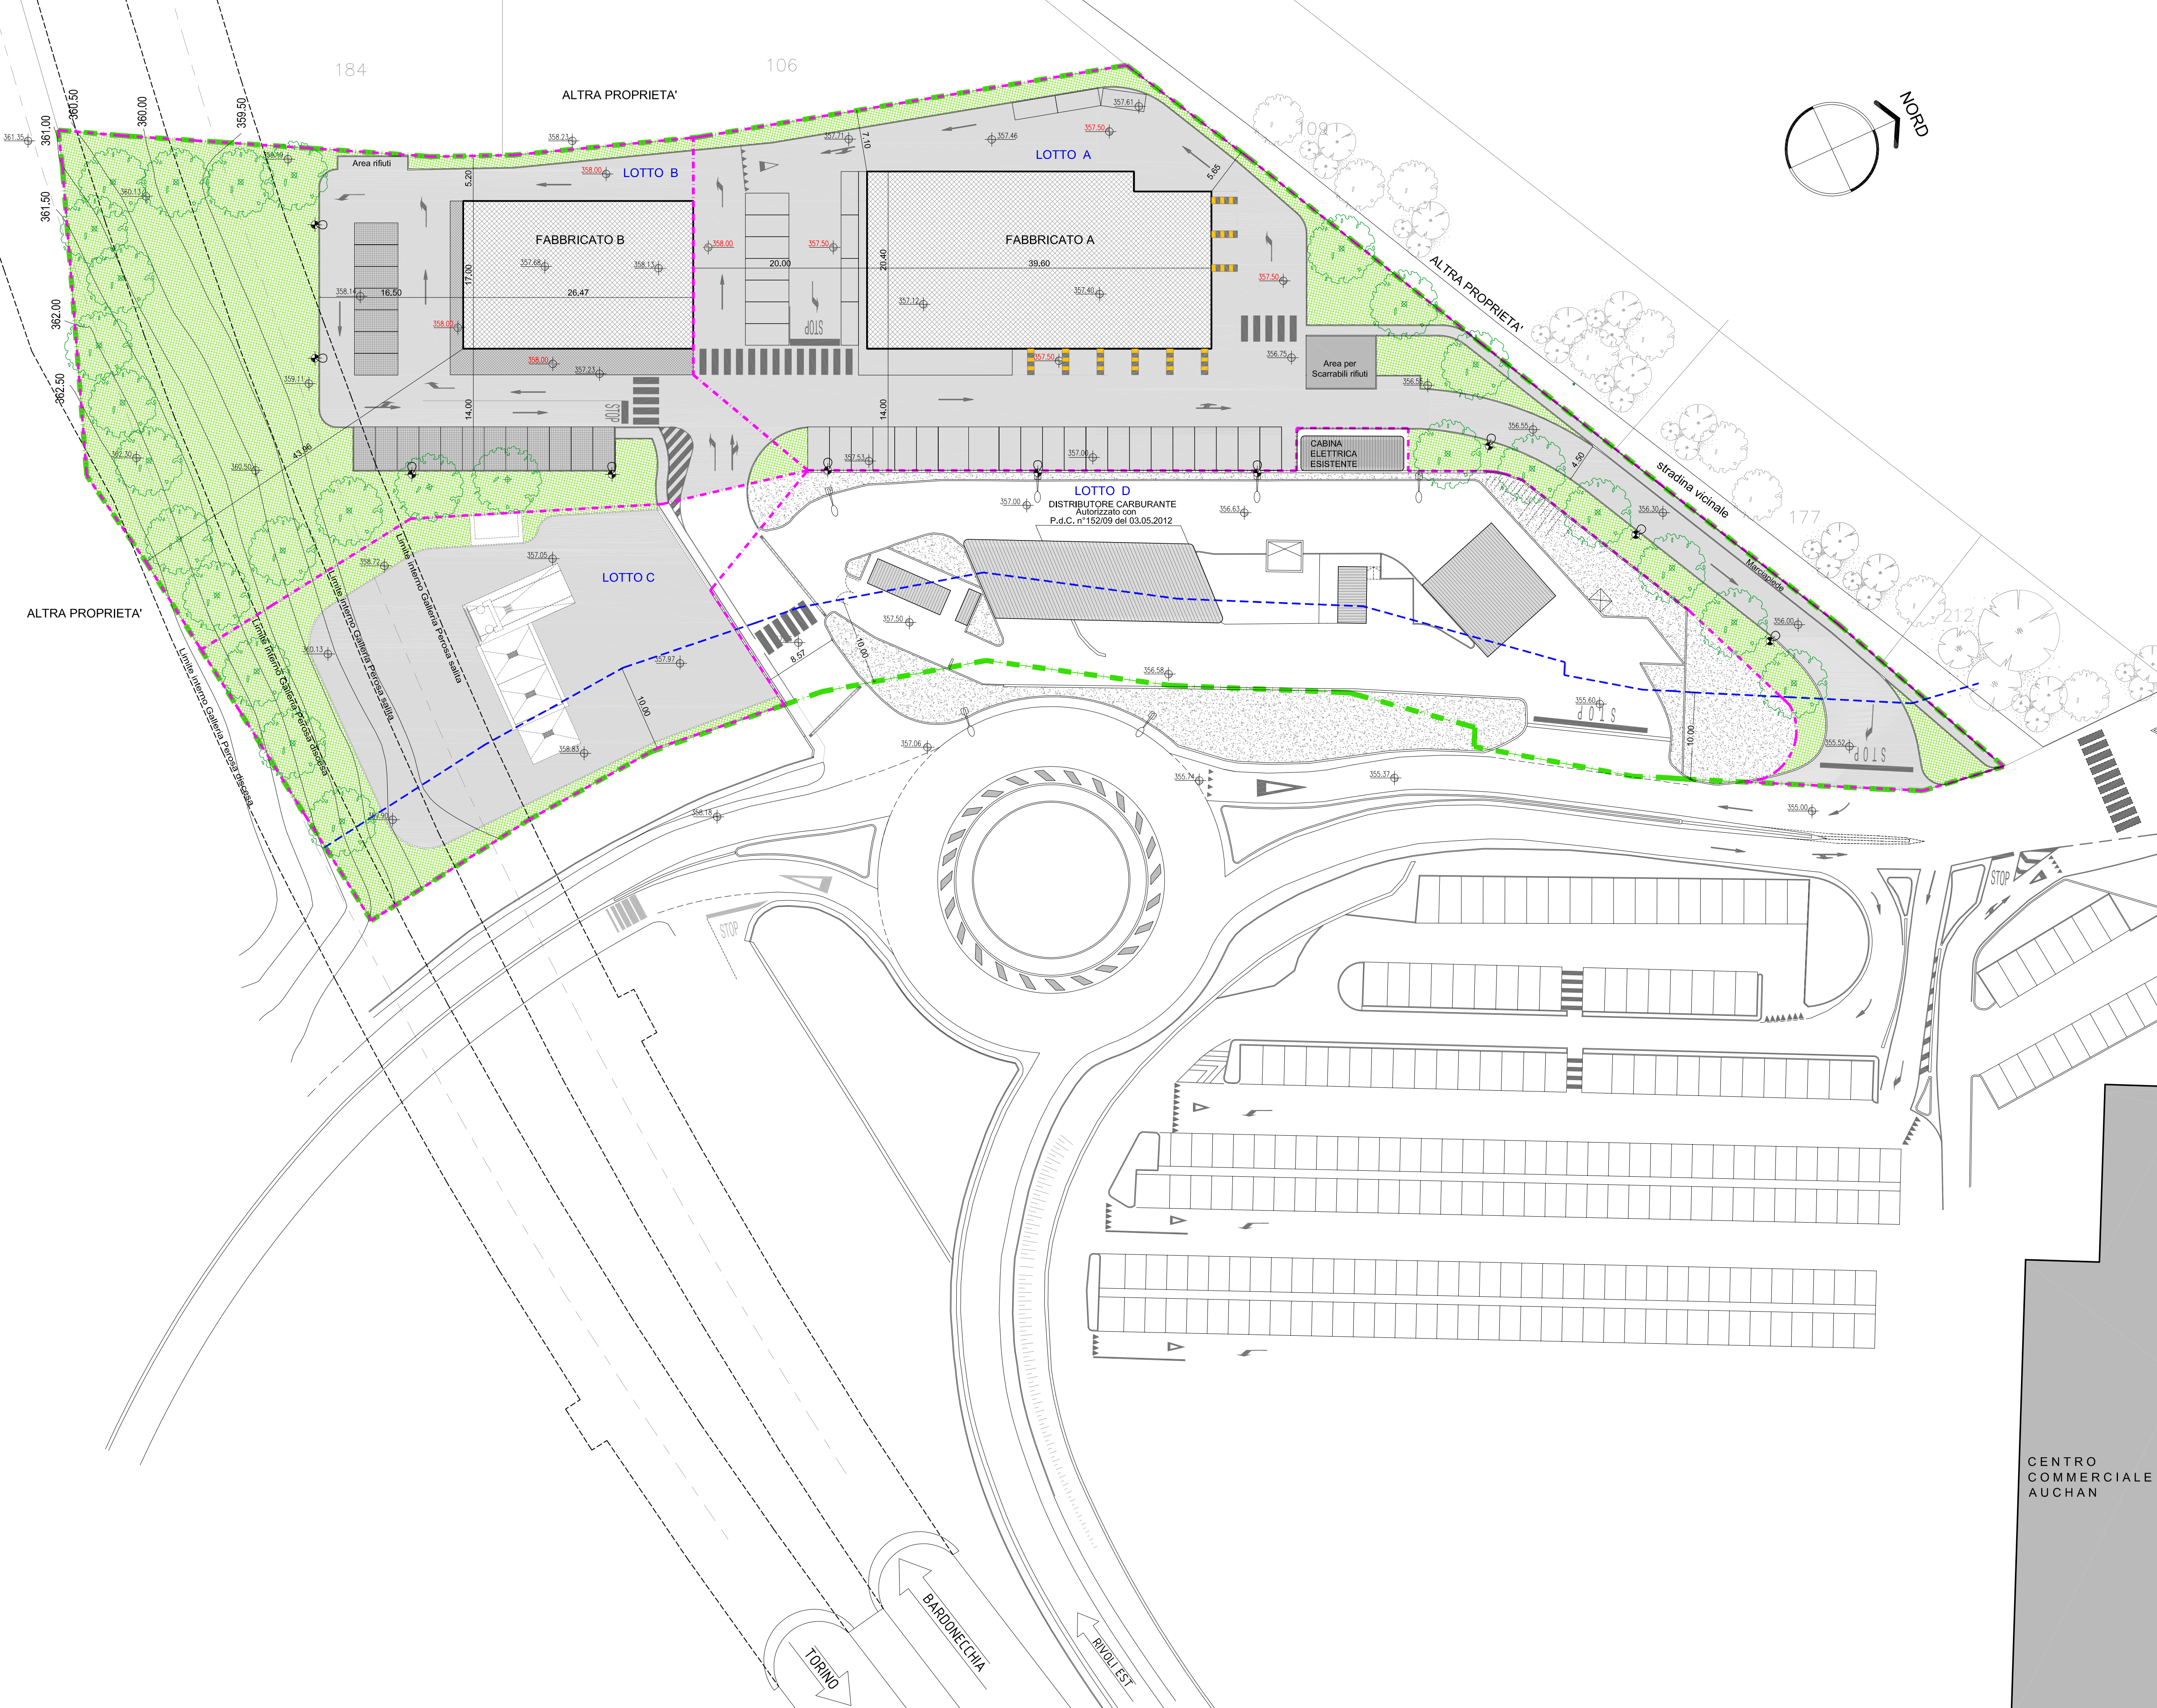

PLANIMETRIA DELLE OPERE DI URBANIZZAZIONE Scala 1:350

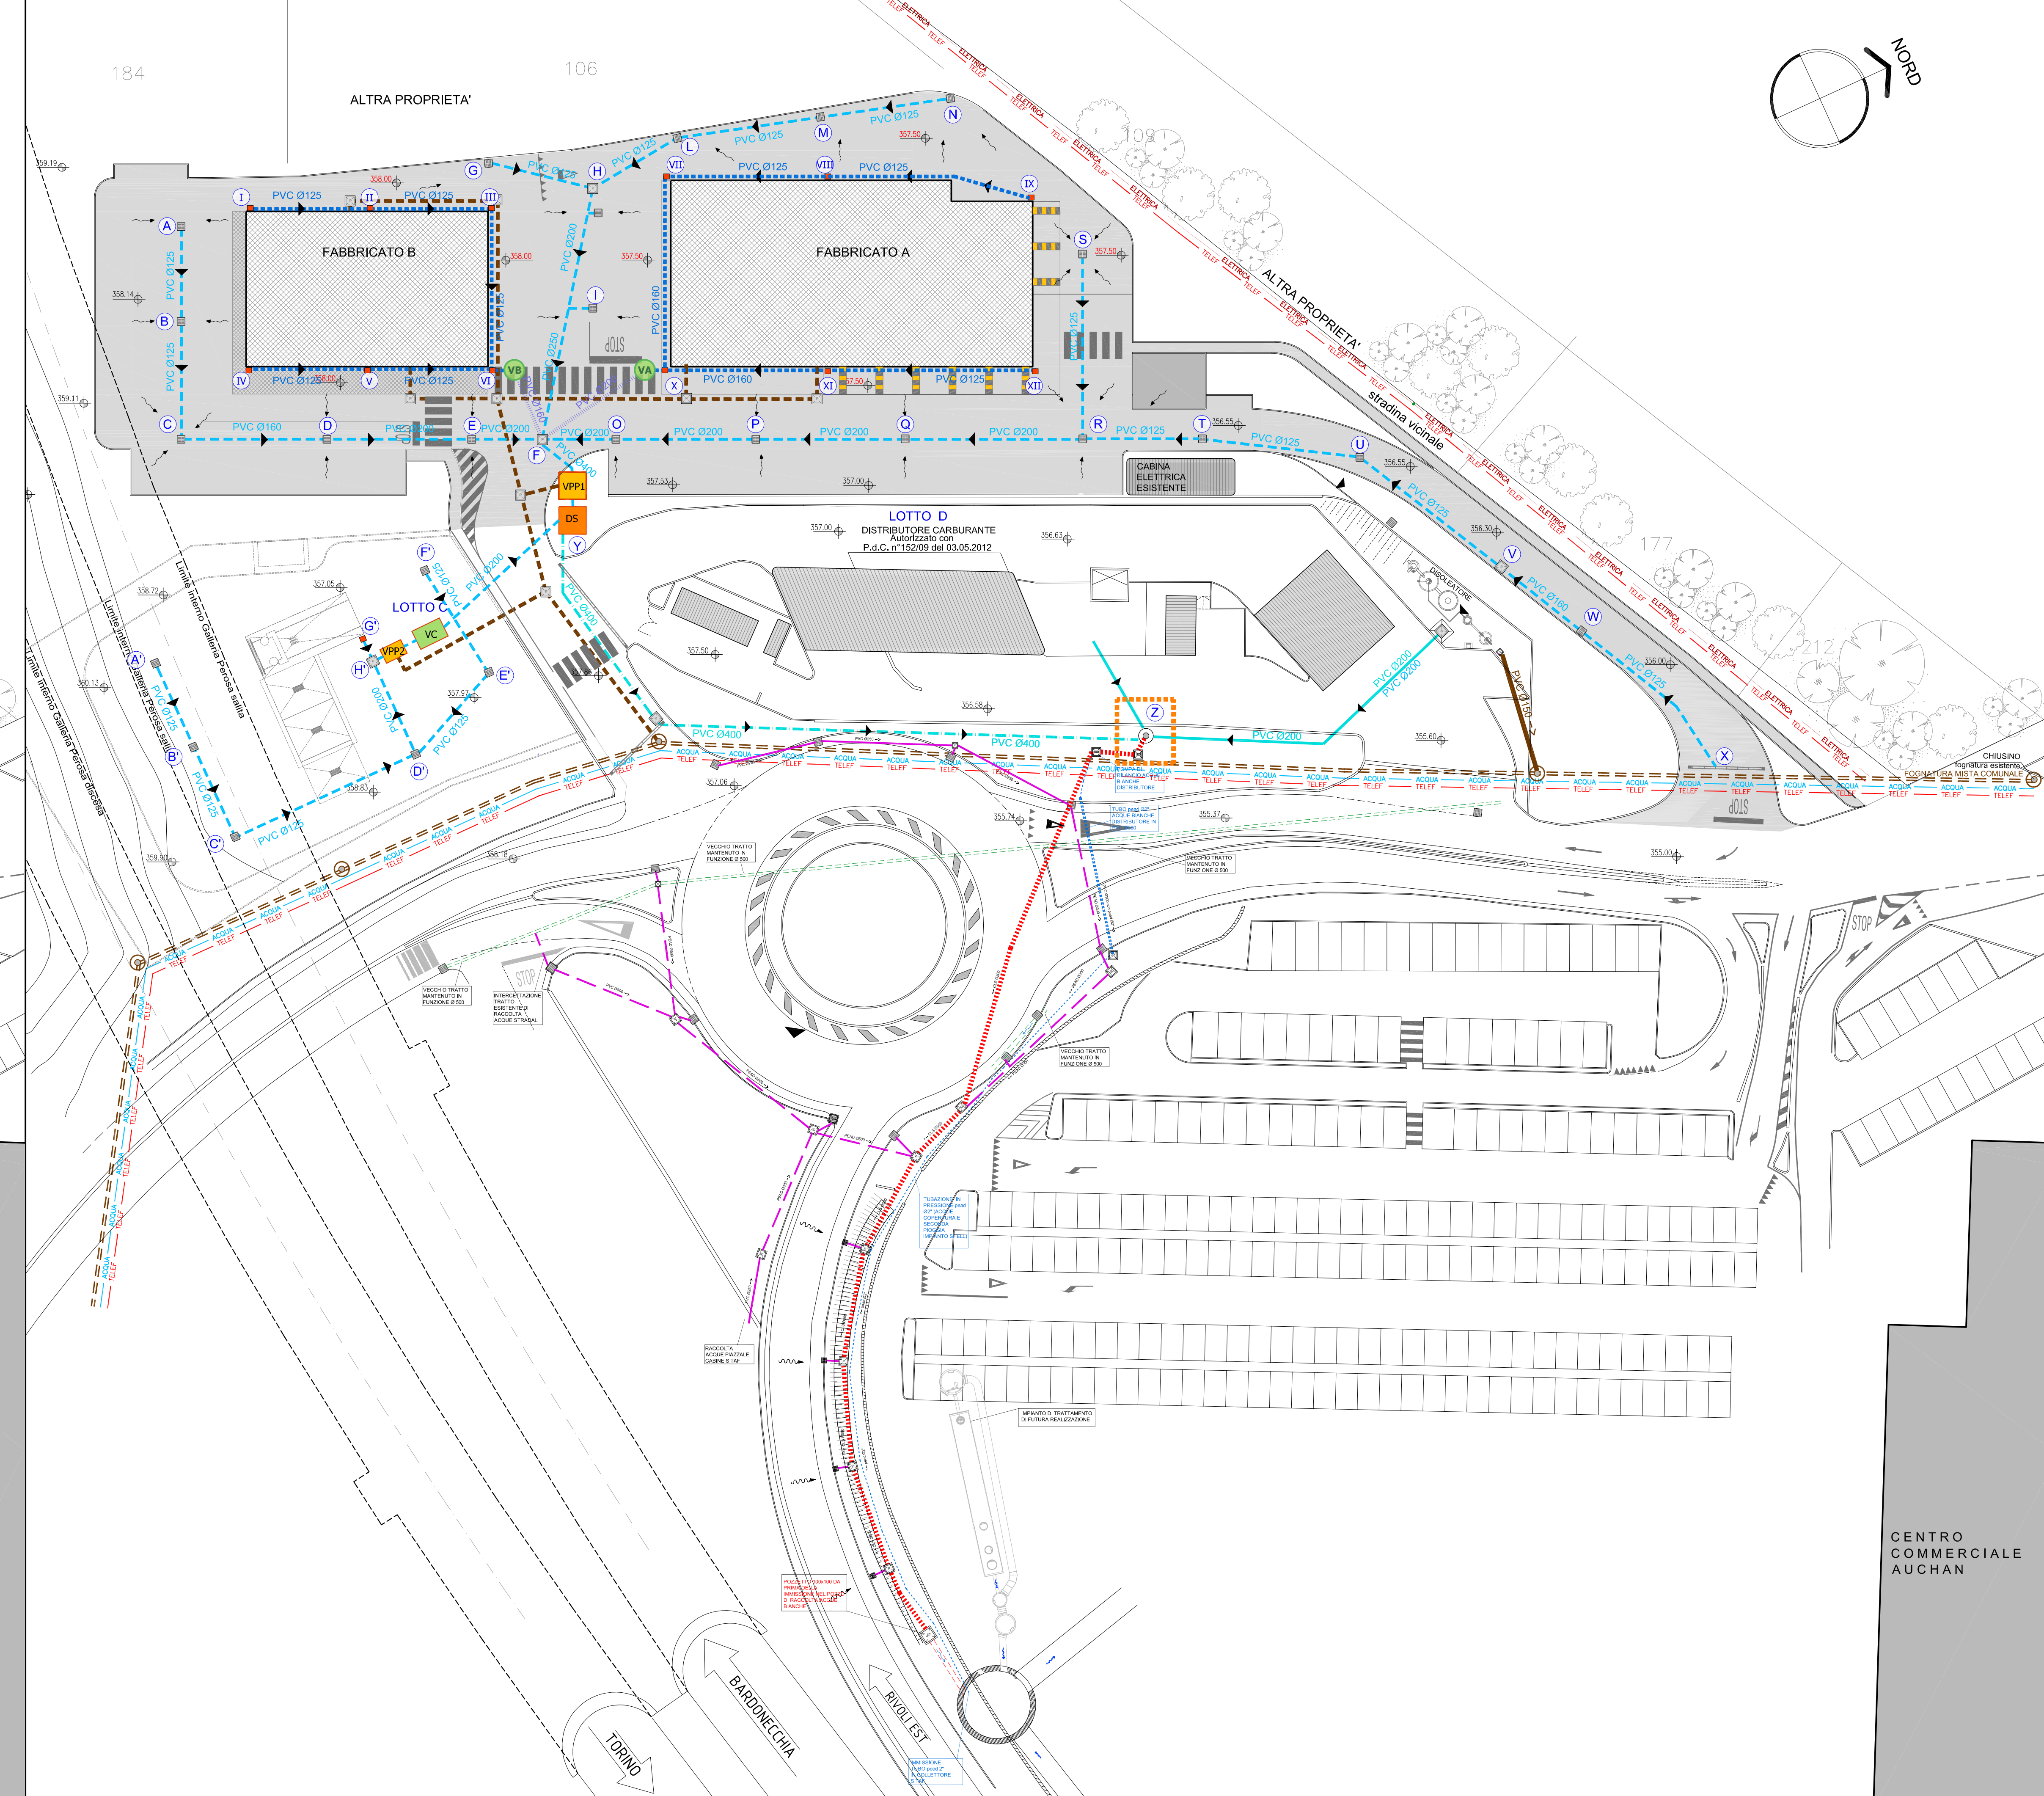

LEGENDA

- CONFINI DI PROPRIETÀ
- CONFINI AREA DI INTERVENTO LOTTI A - B - C
- QUOTE ALTIMETRICHE STATO DI FATTO/DI PROGETTO
- FABBRICATI IN PROGETTO
- FABBRICATI ESISTENTI
- SUPERFICI IN ASFALTO IN PROGETTO
- MARCIAPIEDI IN PROGETTO
- POSTI AUTO IN PROGETTO
- AREE A VERDE IN PROGETTO
- PIANTUMAZIONE ALBERI AD ALTO FUSTO IN PROGETTO
- ILLUMINAZIONE A PALO SINGOLO
- LINEA ELETTRICA ESISTENTE
- LINEA TELEFONICA ESISTENTE
- FOGNATURA MISTA COMUNALE
- COLLETTORI ACQUE NERE ESISTENTI
- COLLETTORI ACQUE NERE IN PROGETTO
- COLLETTORI ACQUE BIANCHE ESISTENTI
- COLLETTORI ACQUE BIANCHE IN PROGETTO
- COLLETTORI ACQUE METEORICHE COPERTURE
- TUBAZIONI VERSO COLLETTORI ACQUE BIANCHE SITAF
- CADITOIE A PIÙ DI GRONDA
- CADITOIE STRADALI
- POZZETTO DI ISPEZIONE PREFABBRICATO IN CLS
- POZZETTO FOGNA BIANCA ESISTENTE
- POZZETTI FOGNA NERA ESISTENTI
- VERSO DI DEFLUSSO DELLE ACQUE SUPERFICIALI
- VASCA DI RECUPERO ACQUE METEORICHE
- VASCA DI PRIMA PIOGGIA
- DISOLEATORE - DISSABBIATORE IN PROGETTO
- VASCA DI ACCUMULO LOTTO C