

UBICAZIONE DELL'INTERVENTO:
VIA PEROTTO N. 24 - RIVOLI (TO) - 10098
N.C.E.U. : FOGLIO 31 PART. 423
P.R.G.C. : 8Rc37

PROPONENTI E PROPRIETARI:

AURA COSTRUZIONI S.R.L.
SEDE LEGALE: VIA ORATORIO, 29/A - BOVA MARINA (RC)
LEGALE RAPPRESENTANTE:
BRUZZANITI GIUSEPPE
CF BRZ GPP 61H20 F112H

FIRMA.

REDAZIONE GRAFICO/PROGETTUALE IN COLLABORAZIONE CON:

 **Architetto**
CAPOZZI Antonio
C.F.: CPZNTN73M04A518H
P.Iva: 02560410645

Sede Legale :
Via 4 Novembre N°16
10051 - AVIGLIANA (TO)
CELL. 339 7539553

INTEGRA E SOSTITUISCE

TAVOLA 1
 IDONEE URBANIZZAZIONI
 STATO DI FATTO
 SEGNALETICA
 VIABILITA'
 ILLUMINAZIONE
 ESTRATTI DI PRGC

14830-0001


DOTT. ARCHITETTO
MASSIMILIANO COSTA

PROPONENTI	PROGETTISTA
------------	-------------

--	--

C.so Francia n°133 - RIVOLI (TO) - P.IVA 0825
t -fax 3475405013 e-mail costa_architetto@hotmail.com

ESTRATTO DI PIANO REGOLATORE COMUNALE
GENERALE SCALA 1:2000

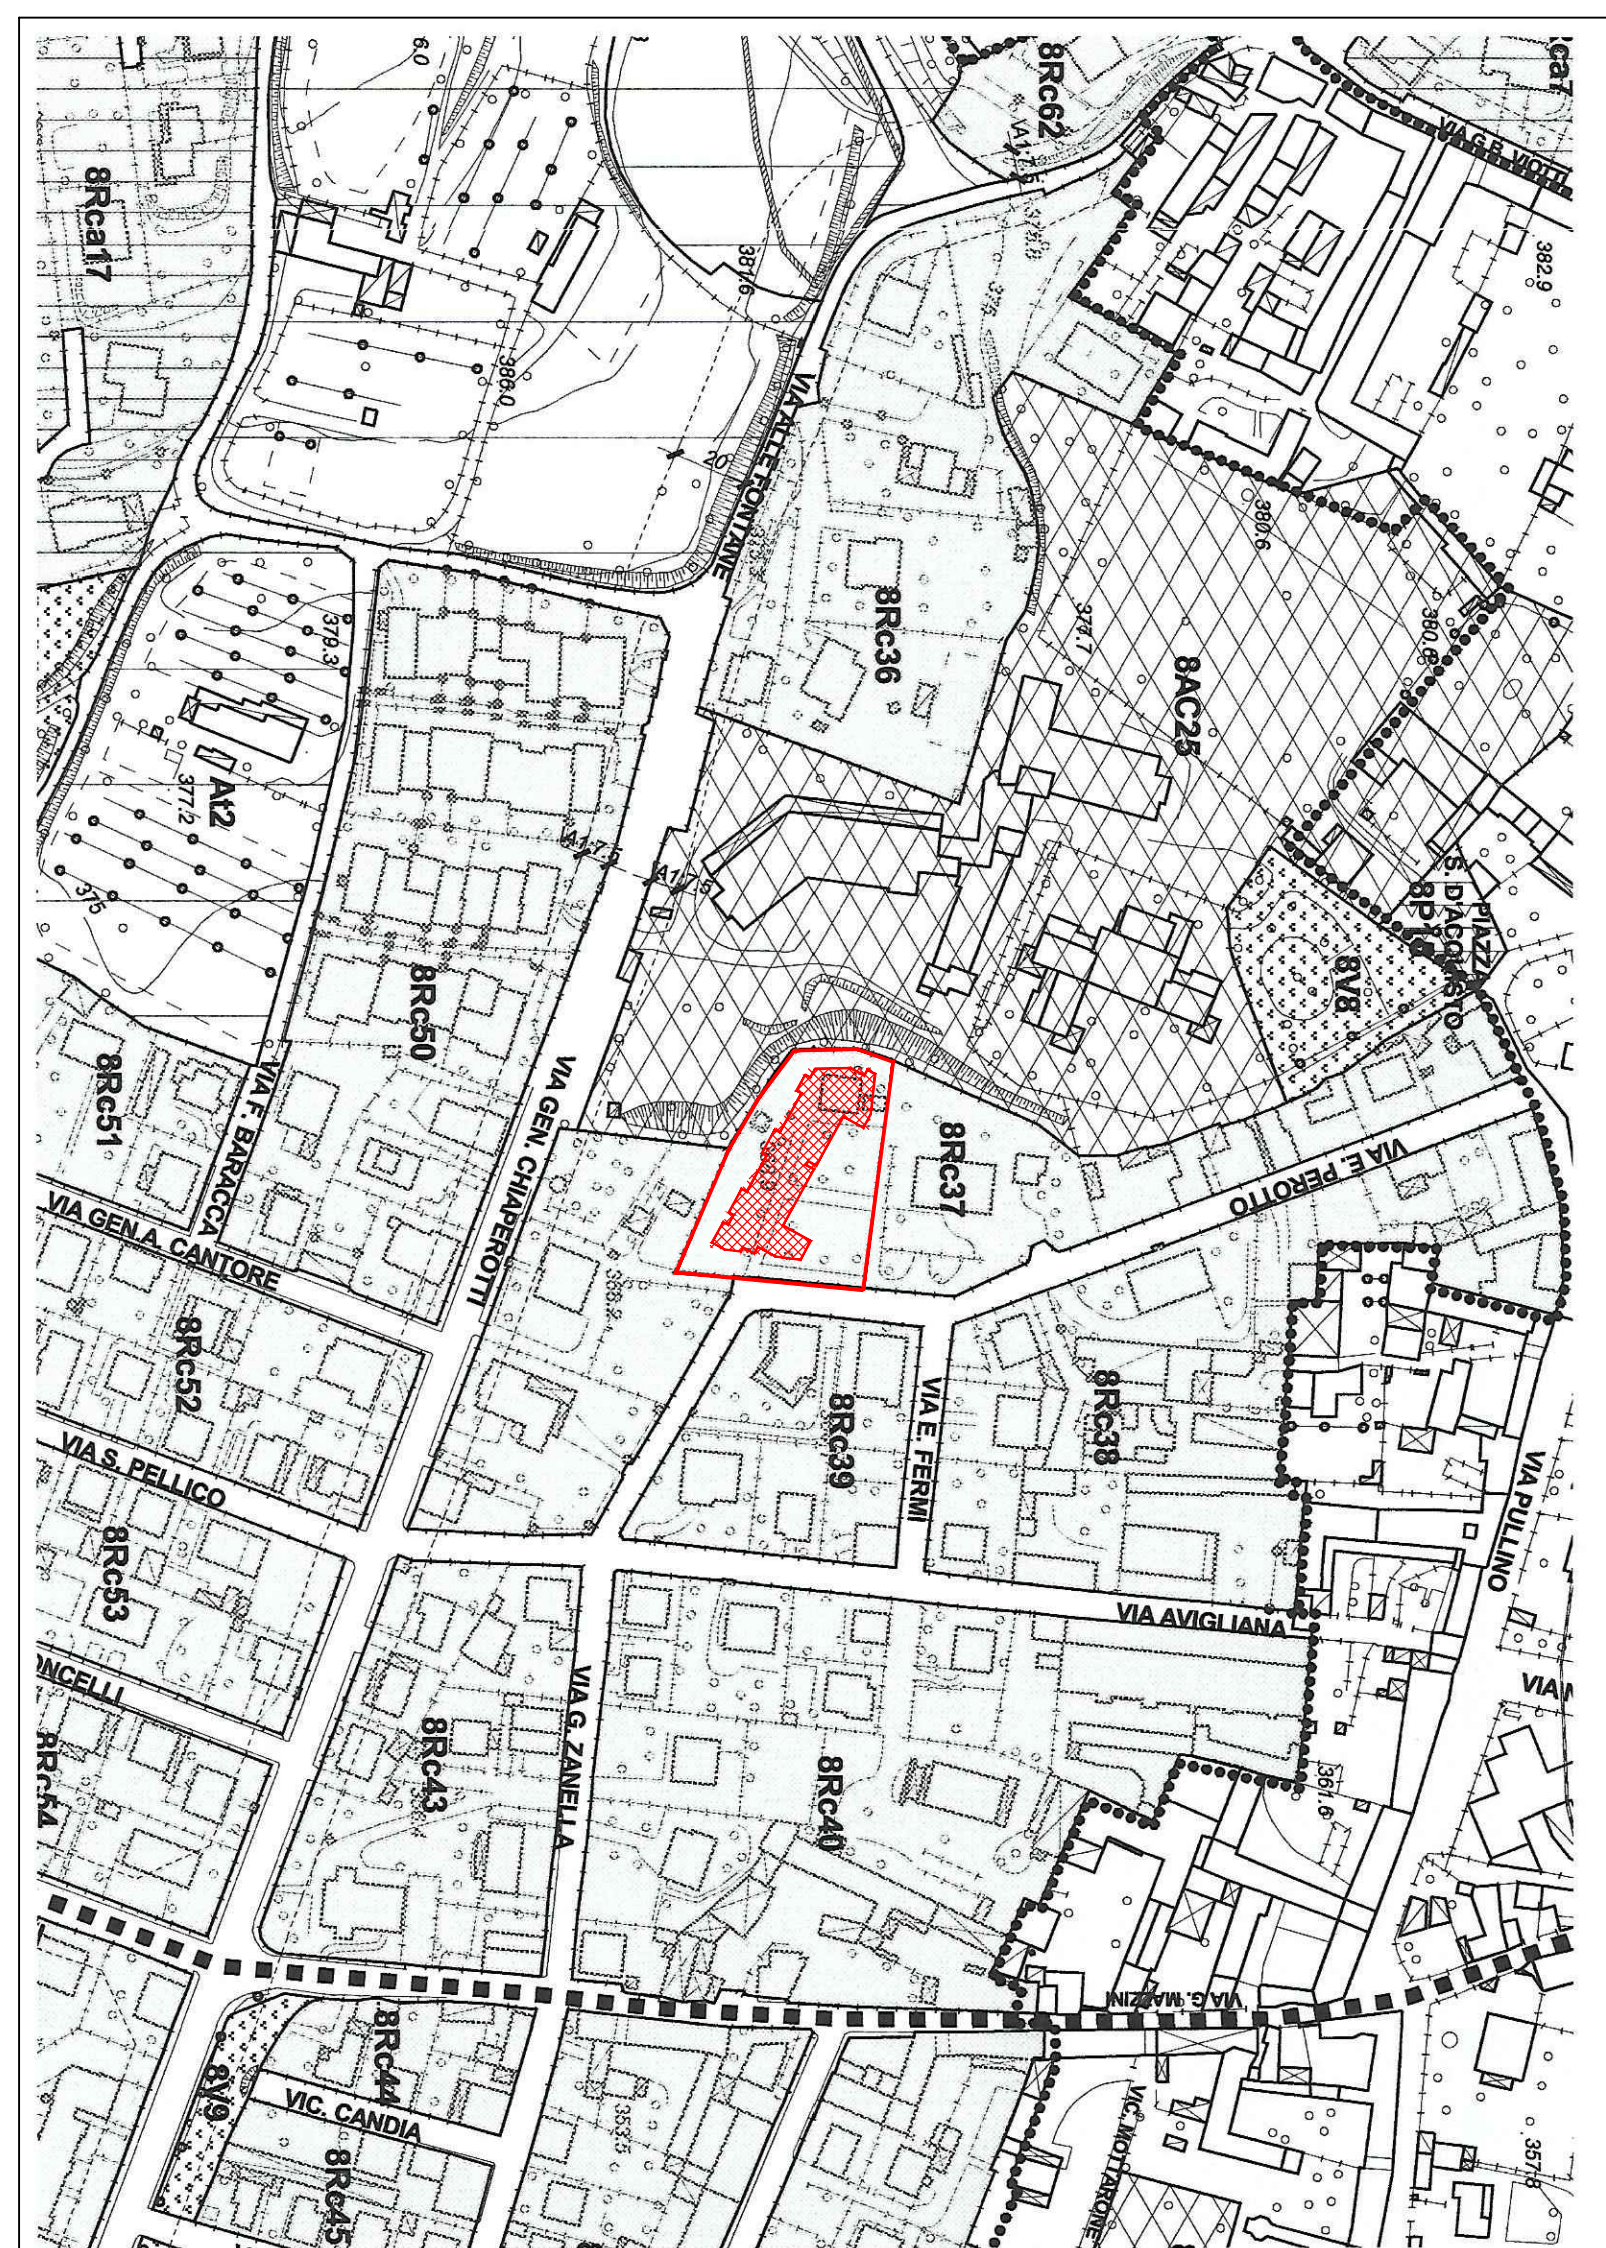

LEGENDA

- 
- linea di confine proprietà oggetto d'intervento
 - area proprietà oggetto d'intervento
 - aree altre proprietà
 - sagome edifici altre proprietà
 - marciapiedi esistenti

- 
 indicazione segnaletica verticale esistente
 senso di marcia
 VIABILITÀ


 accessi carrai alle proprietà private

Parcheeggi privati di uso pubblico quote altimetriche

 PUNTO FOTO

 CAVIDOTTO LINEA ELETTRICA SU PAL


☐ tombino fognatura in progetto

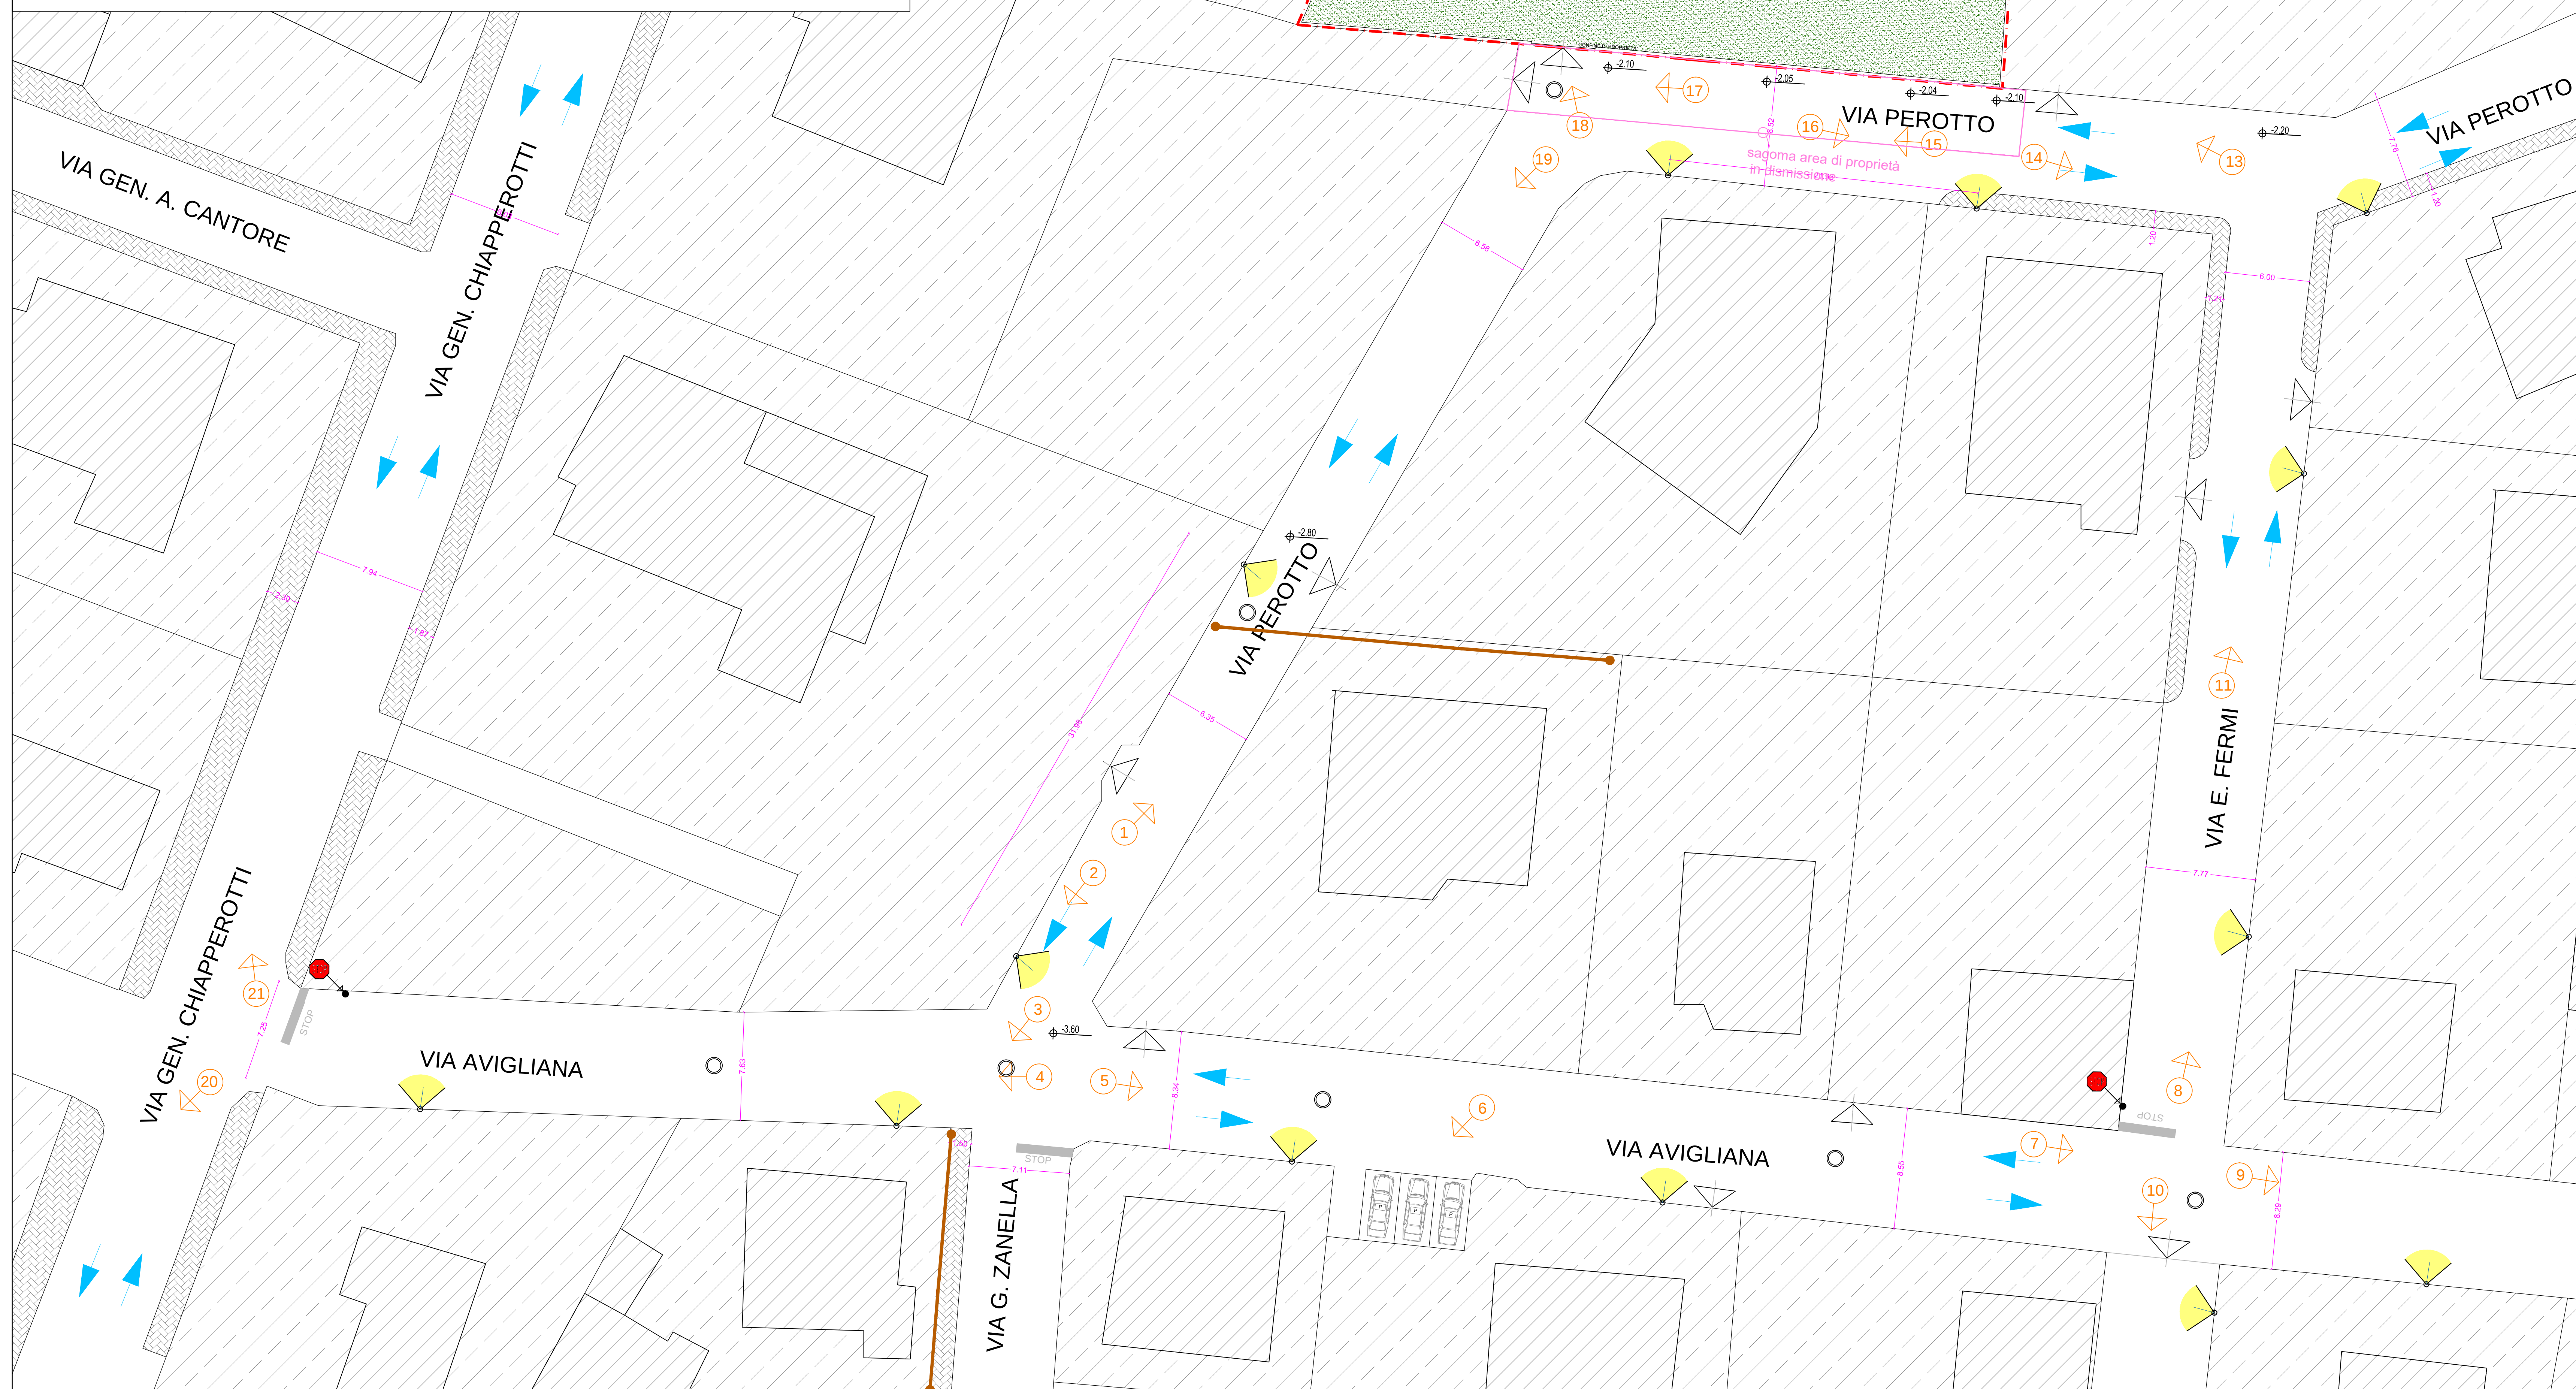[illegible]

- ### LEGENDA

- ☒ **TRATTO FOGNARIO esistente**
- ☐ **POZZETTI ESISTENTI**
- ☒ **POZZETTO ESISTENTE**
- ☐ **NUOVI POZZETTI IN PROGETTO**
- ☐ **POZZETTO DA DISMETTERE**

ESTRATTO DA CARTOGRAFIA FOGNATURA E ACQUEDOTTO

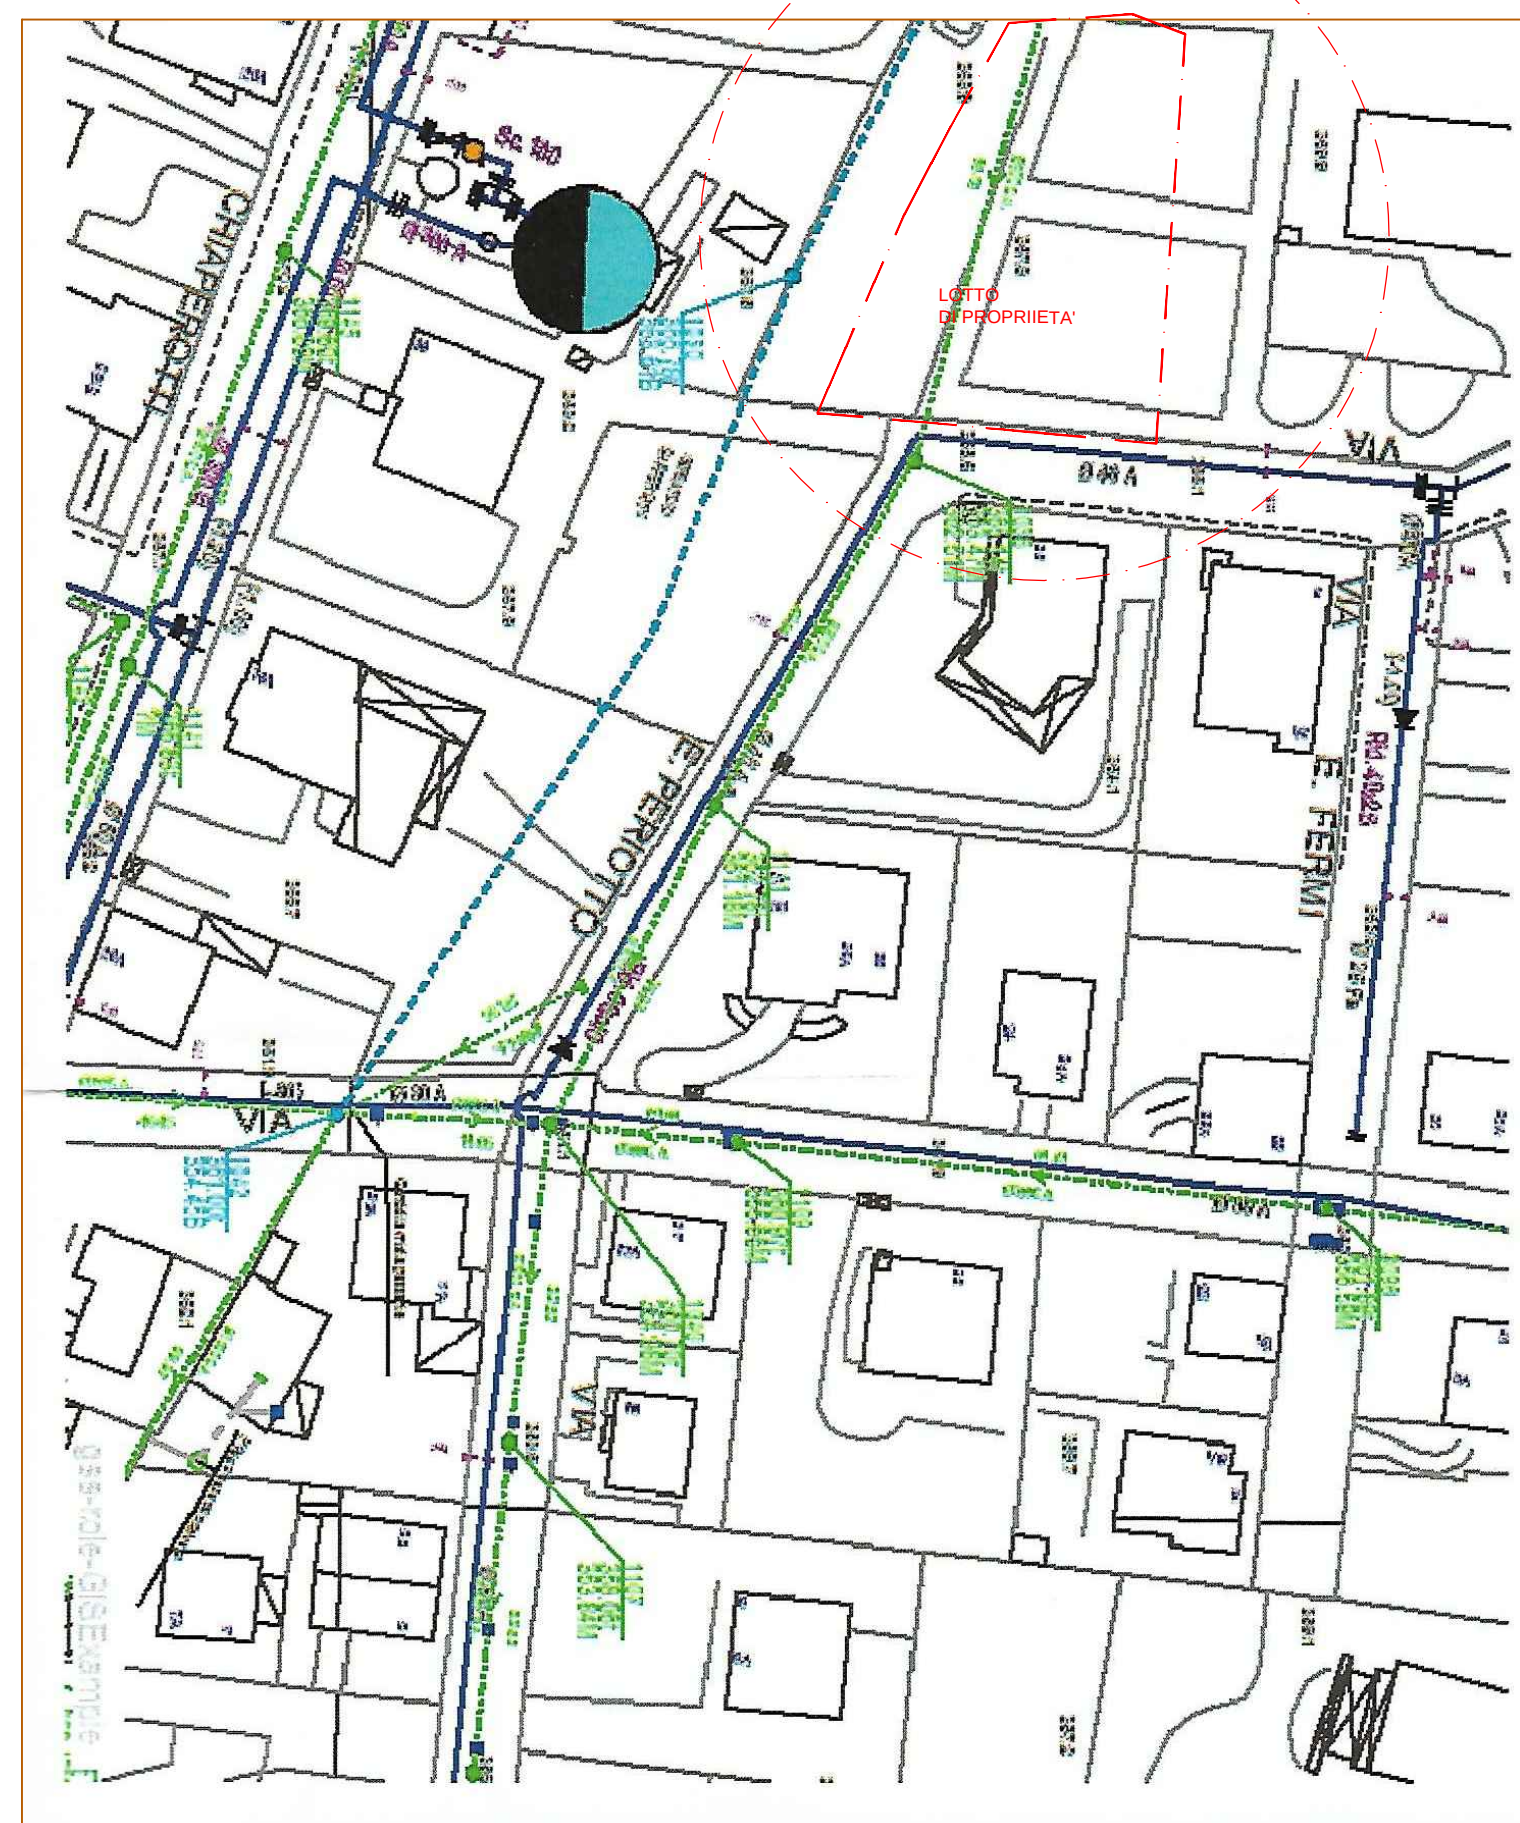

-  marciapiedi esistenti
-  vie con doppio senso di marcia
-  vie senso unico di marcia