

COMUNE DI RIVOLI

Provincia di Torino
Largo SUSA

PIANO ESECUTIVO CONVENZIONATO DI LIBERA INIZIATIVA

Art. 43 L.R. 56 del 05/12/1977 s.m. e i.

Area urbanistica Residenziale R2,
Area normativa 3R13 del P.R.G.C.

OGGETTO:

OPERE DI URBANIZZAZIONE PRESENTI - SERVIZI A RETE

Le Proponenti:

"METROPOLIS s.r.l."
Iscr. albo n. 8241
Via N. Leumann 23 - Rivoli (TO)
C.F. 02729060153

"M.C. METROPOLIS Costruzioni s.r.l."
Iscr. ordine n. 1252
Via Buonarroti 1 - Collegno (TO)
C.F. 02729060153

Tavola:
19
sostitutiva

Progettisti:

Geom. Giovanni Cagnazio
Iscr. albo n. 8241
Via N. Leumann 23 - Rivoli (TO)
C.F. 02729060153

Arch. Francesco Corazza
Iscr. ordine n. 1252
Via Buonarroti 1 - Collegno (TO)
C.F. 02729060153

Data:


Marzo
2022

Scala:

1:1000

Reservato all'Amministrazione


FOGNATURA - ESTRATTO CARTOGRAFICO SMAT - 1/1000

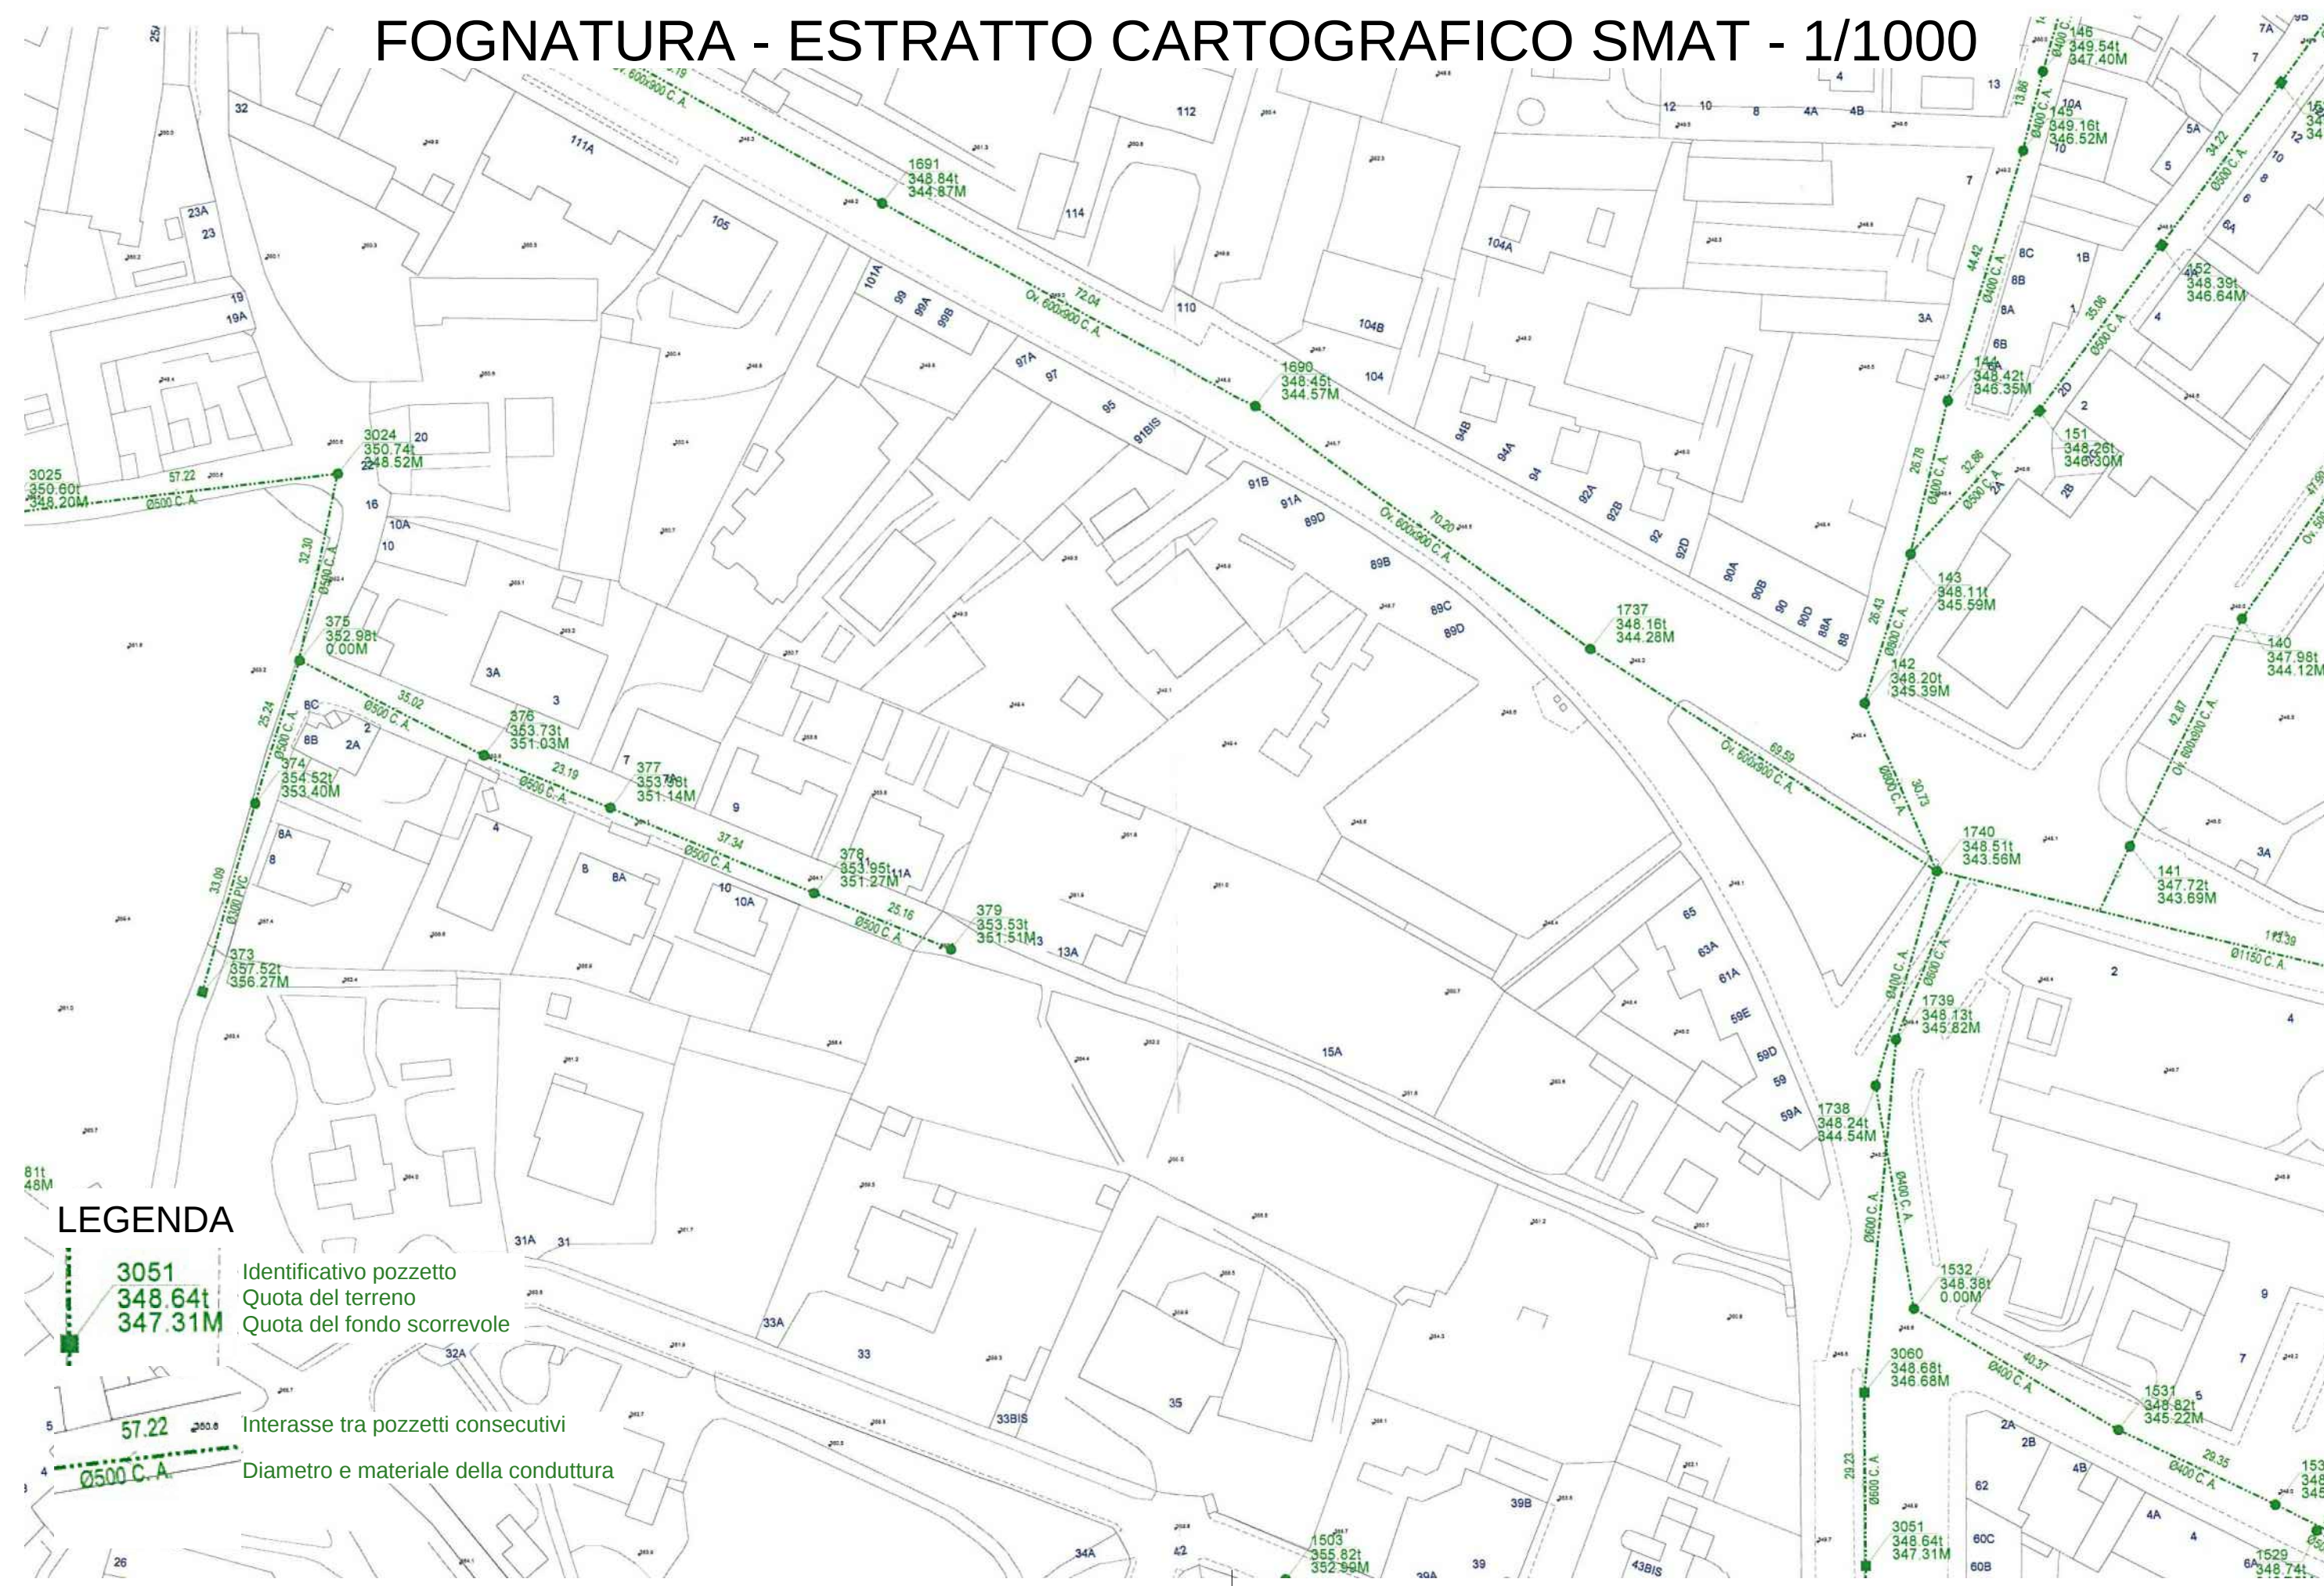


ACQUEDOTTO - ESTRATTO CARTOGRAFICO SMAT - 1/1000



ITALGAS - ESTRATTO CARTOGRAFICO - 1/1000

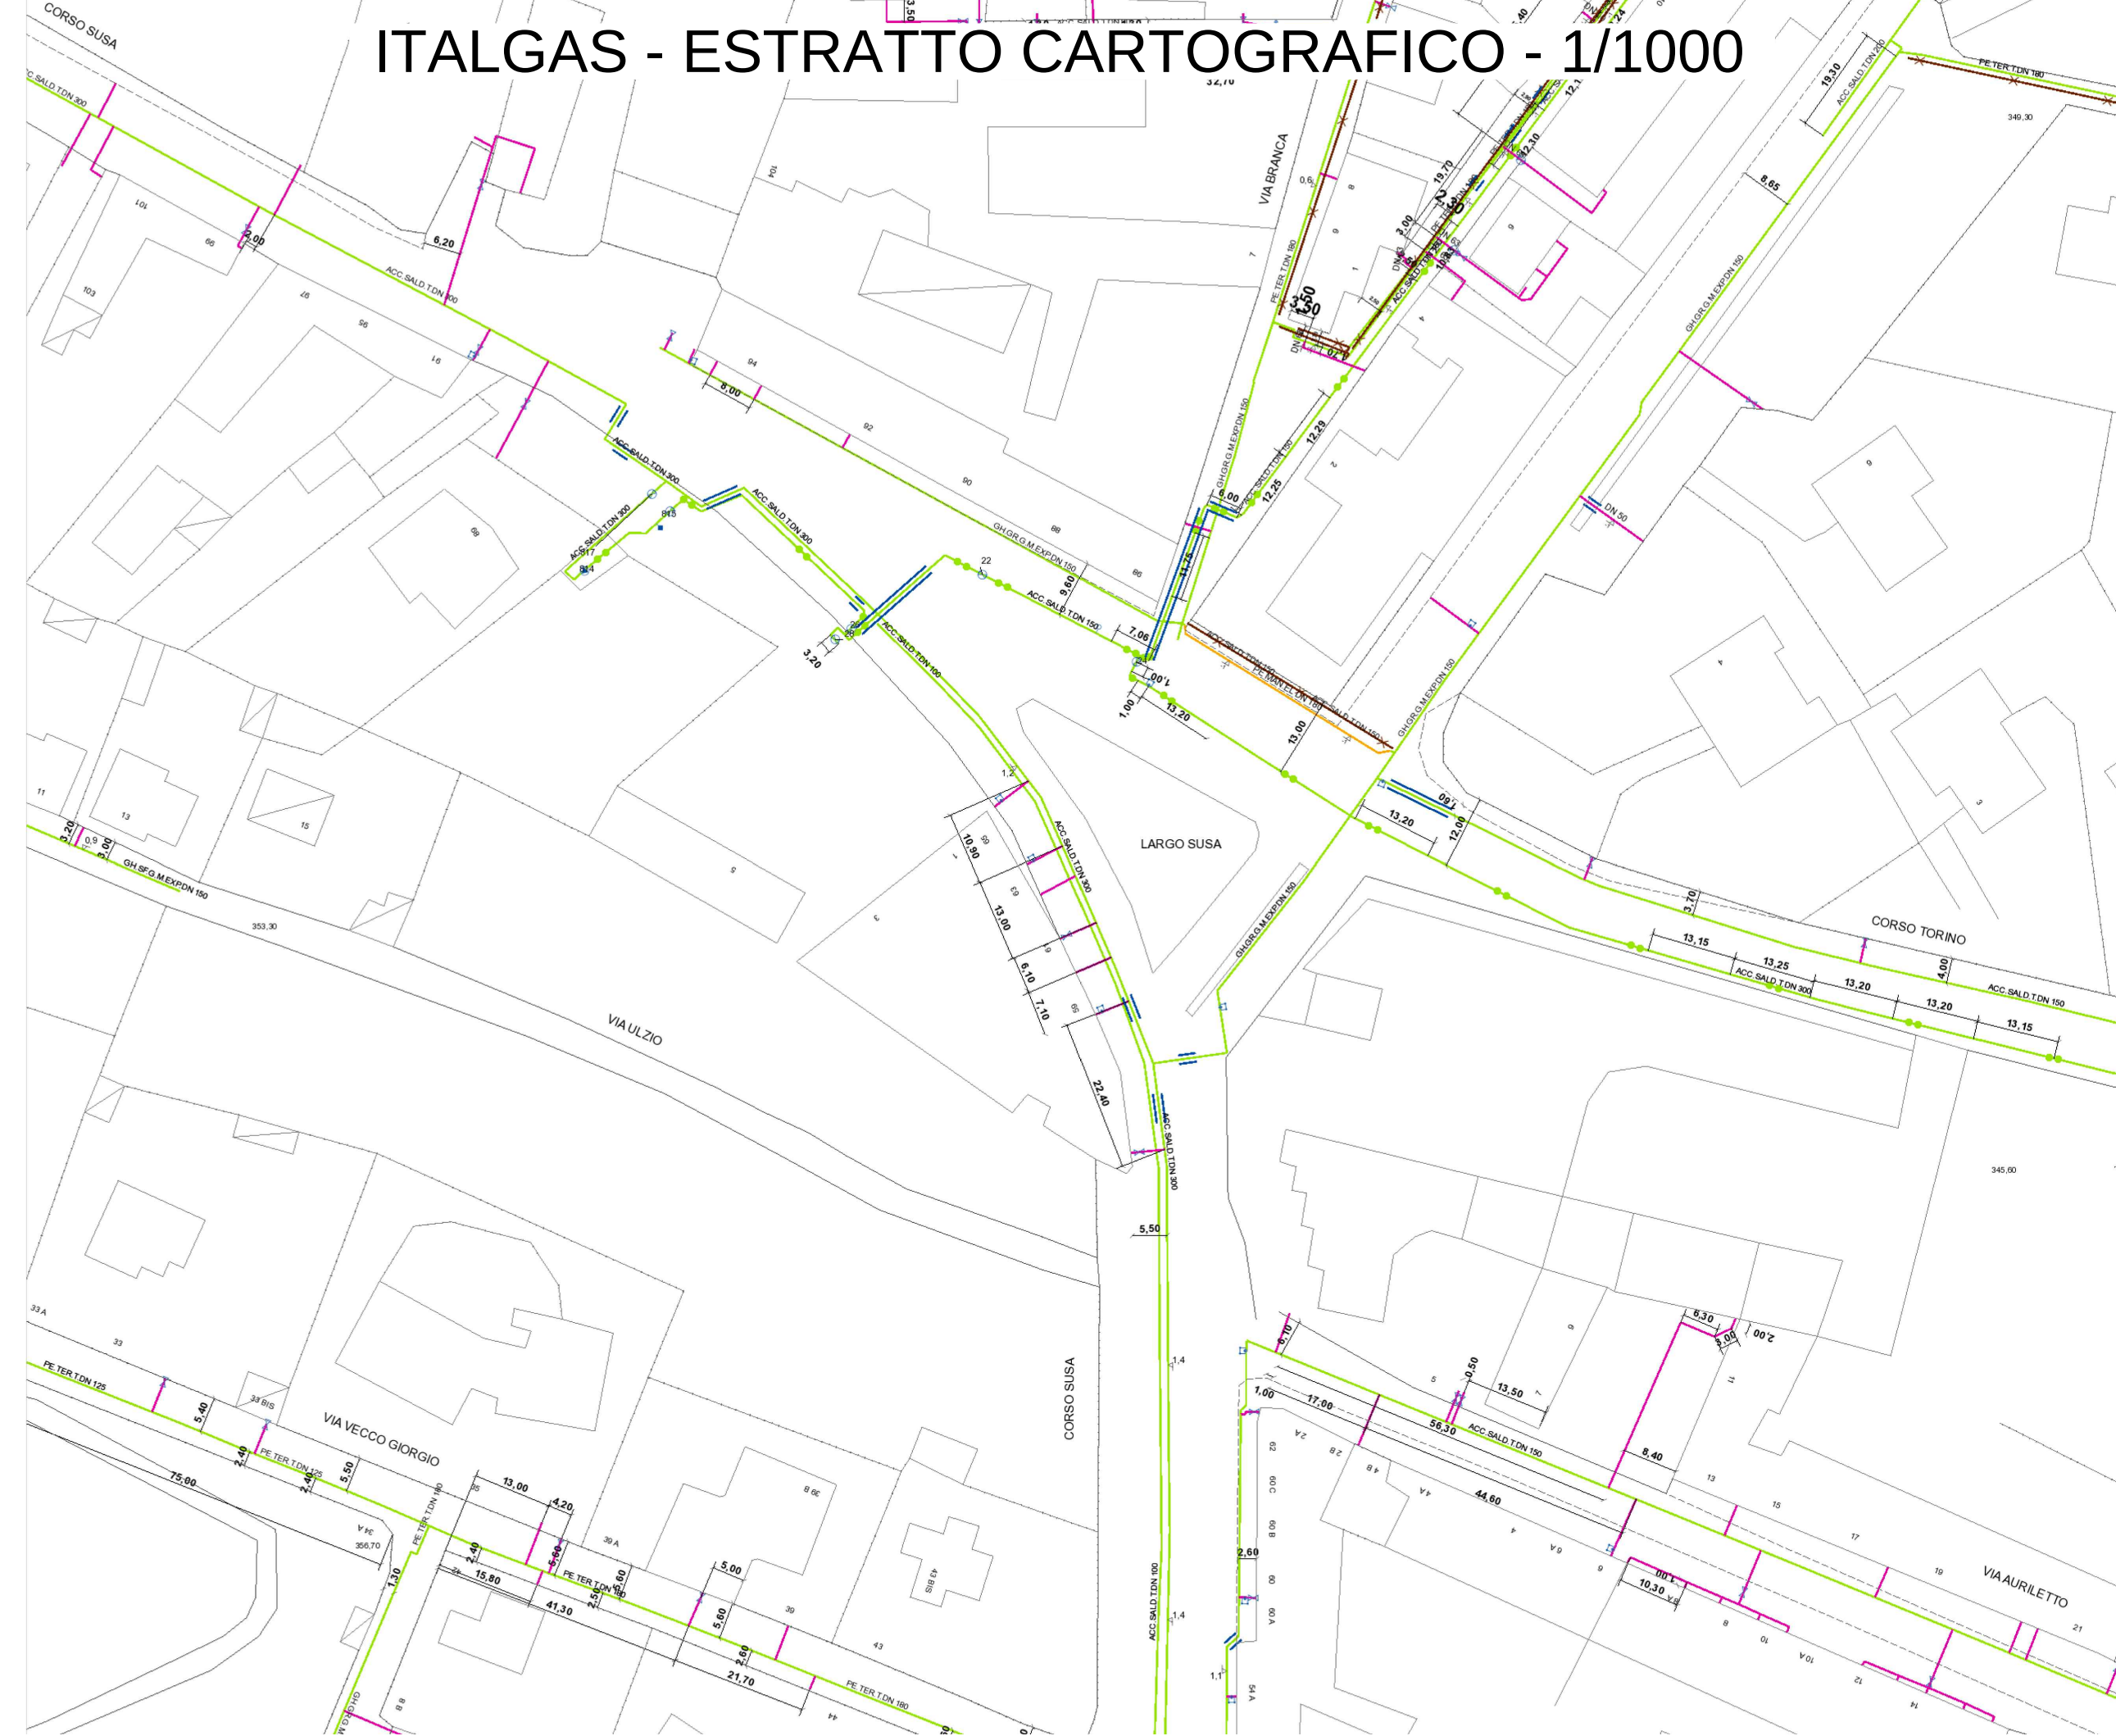

RILIEVO ILLUMINAZIONE PUBBLICA ESISTENTE - 1/1000

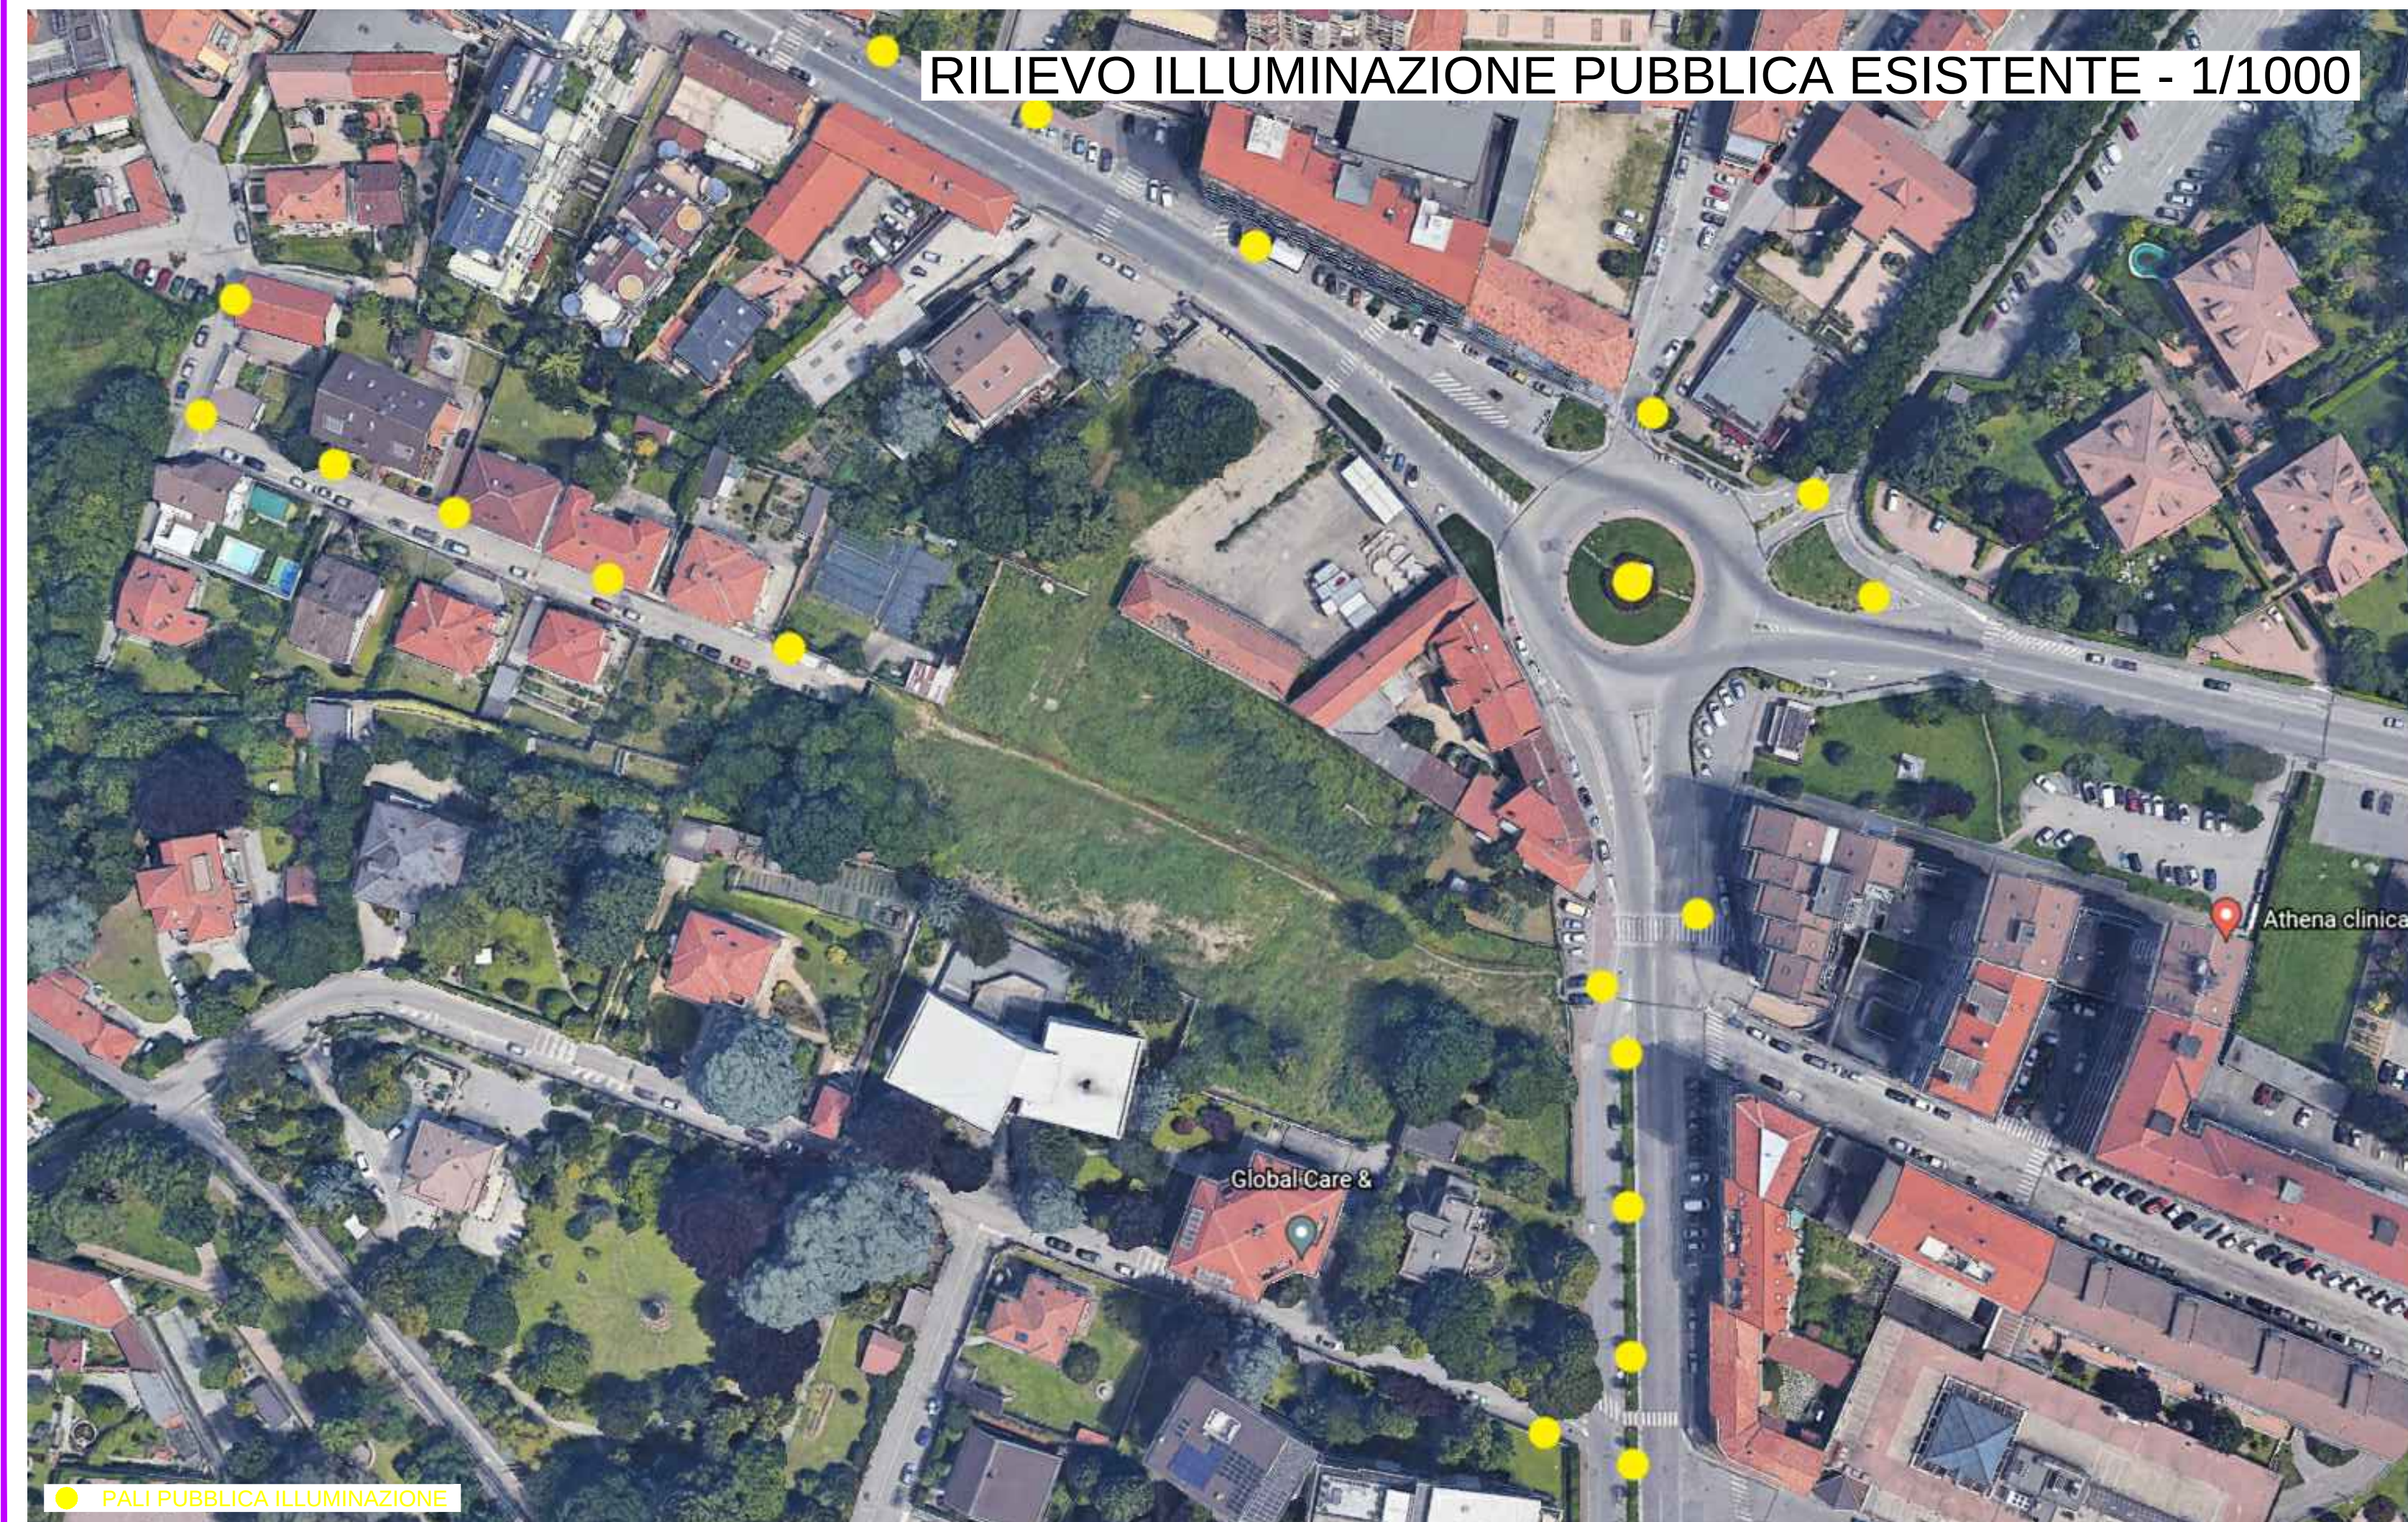

Legenda

Tubazioni

0010 TRATTA ATTIVA

TRATTAAP2 (Specie I)

TRATTAAP2 (Specie I), Non in Gas

TRATTAAP1 (Specie II)

TRATTAAP1 (Specie II), Non in Gas

TRATTA MPC (Specie III)

TRATTA MPC (Specie III), Non in Gas

TRATTA MPB2 (Specie IV)

TRATTA MPB2 (Specie IV), Non in Gas

TRATTA MPB1 (Specie V)

TRATTA MPB1 (Specie V), Non in Gas

TRATTA MPA (Specie VI)

TRATTA MPA (Specie VI) Non in Gas

TRATTA BP (Specie VII)

TRATTA BP (Specie VII), GPL

TRATTA BP (Specie VII), Non in Gas

0715 IDU

IDU AP2 (Specie I)

IDU AP1 (Specie II)

IDU MPC (Specie III)

IDU MPB2 (Specie IV)

IDU MPB1 (Specie V)

IDU MPA (Specie VI)

IDU BP (Specie VII)

Valvole

0030 ORGANICO INTERCETTAZIONE (VALVOLA)

ORG. INT. FUORI TERRA

ORG. INT. IN CAMERETTA

ORG. INT. IN POZZETTO

Riduttori

0770 IPRM

0775 IRI

0785 GRI

0780 GRF

0790 GRU

Protezione Elettrica

0935 ALIMENTATORE

0945 ANODO

0986 COLLEGAMENTO EQUIPOTENZIALE

0925 DRENAGGIO

0050 GIUNTO DIEL. APERTO

0050 GIUNTO DIEL. CHIUSO

0985 PRESA DI POTENZIALE