

**PIANO ESECUTIVO CONVENZIONATO
DI LIBERA INIZIATIVA**
Art. 43 L.R. 56 del 05/12/1977 s.m. e i.
*Area urbanistica Residenziale R2,
Area normativa 3R13 del P.R.G.C.*

OGGETTO:

OPERE DI URBANIZZAZIONE IN PROGETTO - SERVIZI A RETE
PLANIMETRIA RACCOLTA ACQUE METEORICHE

"METROPOLIS s.r.l." Corso Montevecchio n. 38 10128 TORINO Partita Iva : 97249020153	"M.C. METROPOLIS Costruzioni s.r.l." Corso Montevecchio n. 38 10128 TORINO Partita Iva : 09604720012	Tavola: 20/A
---	--	-----------------------------------


Geom. Giovanni Cagnazio Iscr. albo n. 8241 Via N. Leumann 23 - Rivoli (TO)		Progettisti: Arch. Francesco Corazza Iscr. ordine n. 1252	Data:
--	--	---	-------

C.F. CGN GNN 6167301011
Via Buonarroti 1 - Collegno (TO)
C.F. CPT ERC 50530 L267K

Scala: 1:250

Reservato all'Amministrazione

LEGENDA

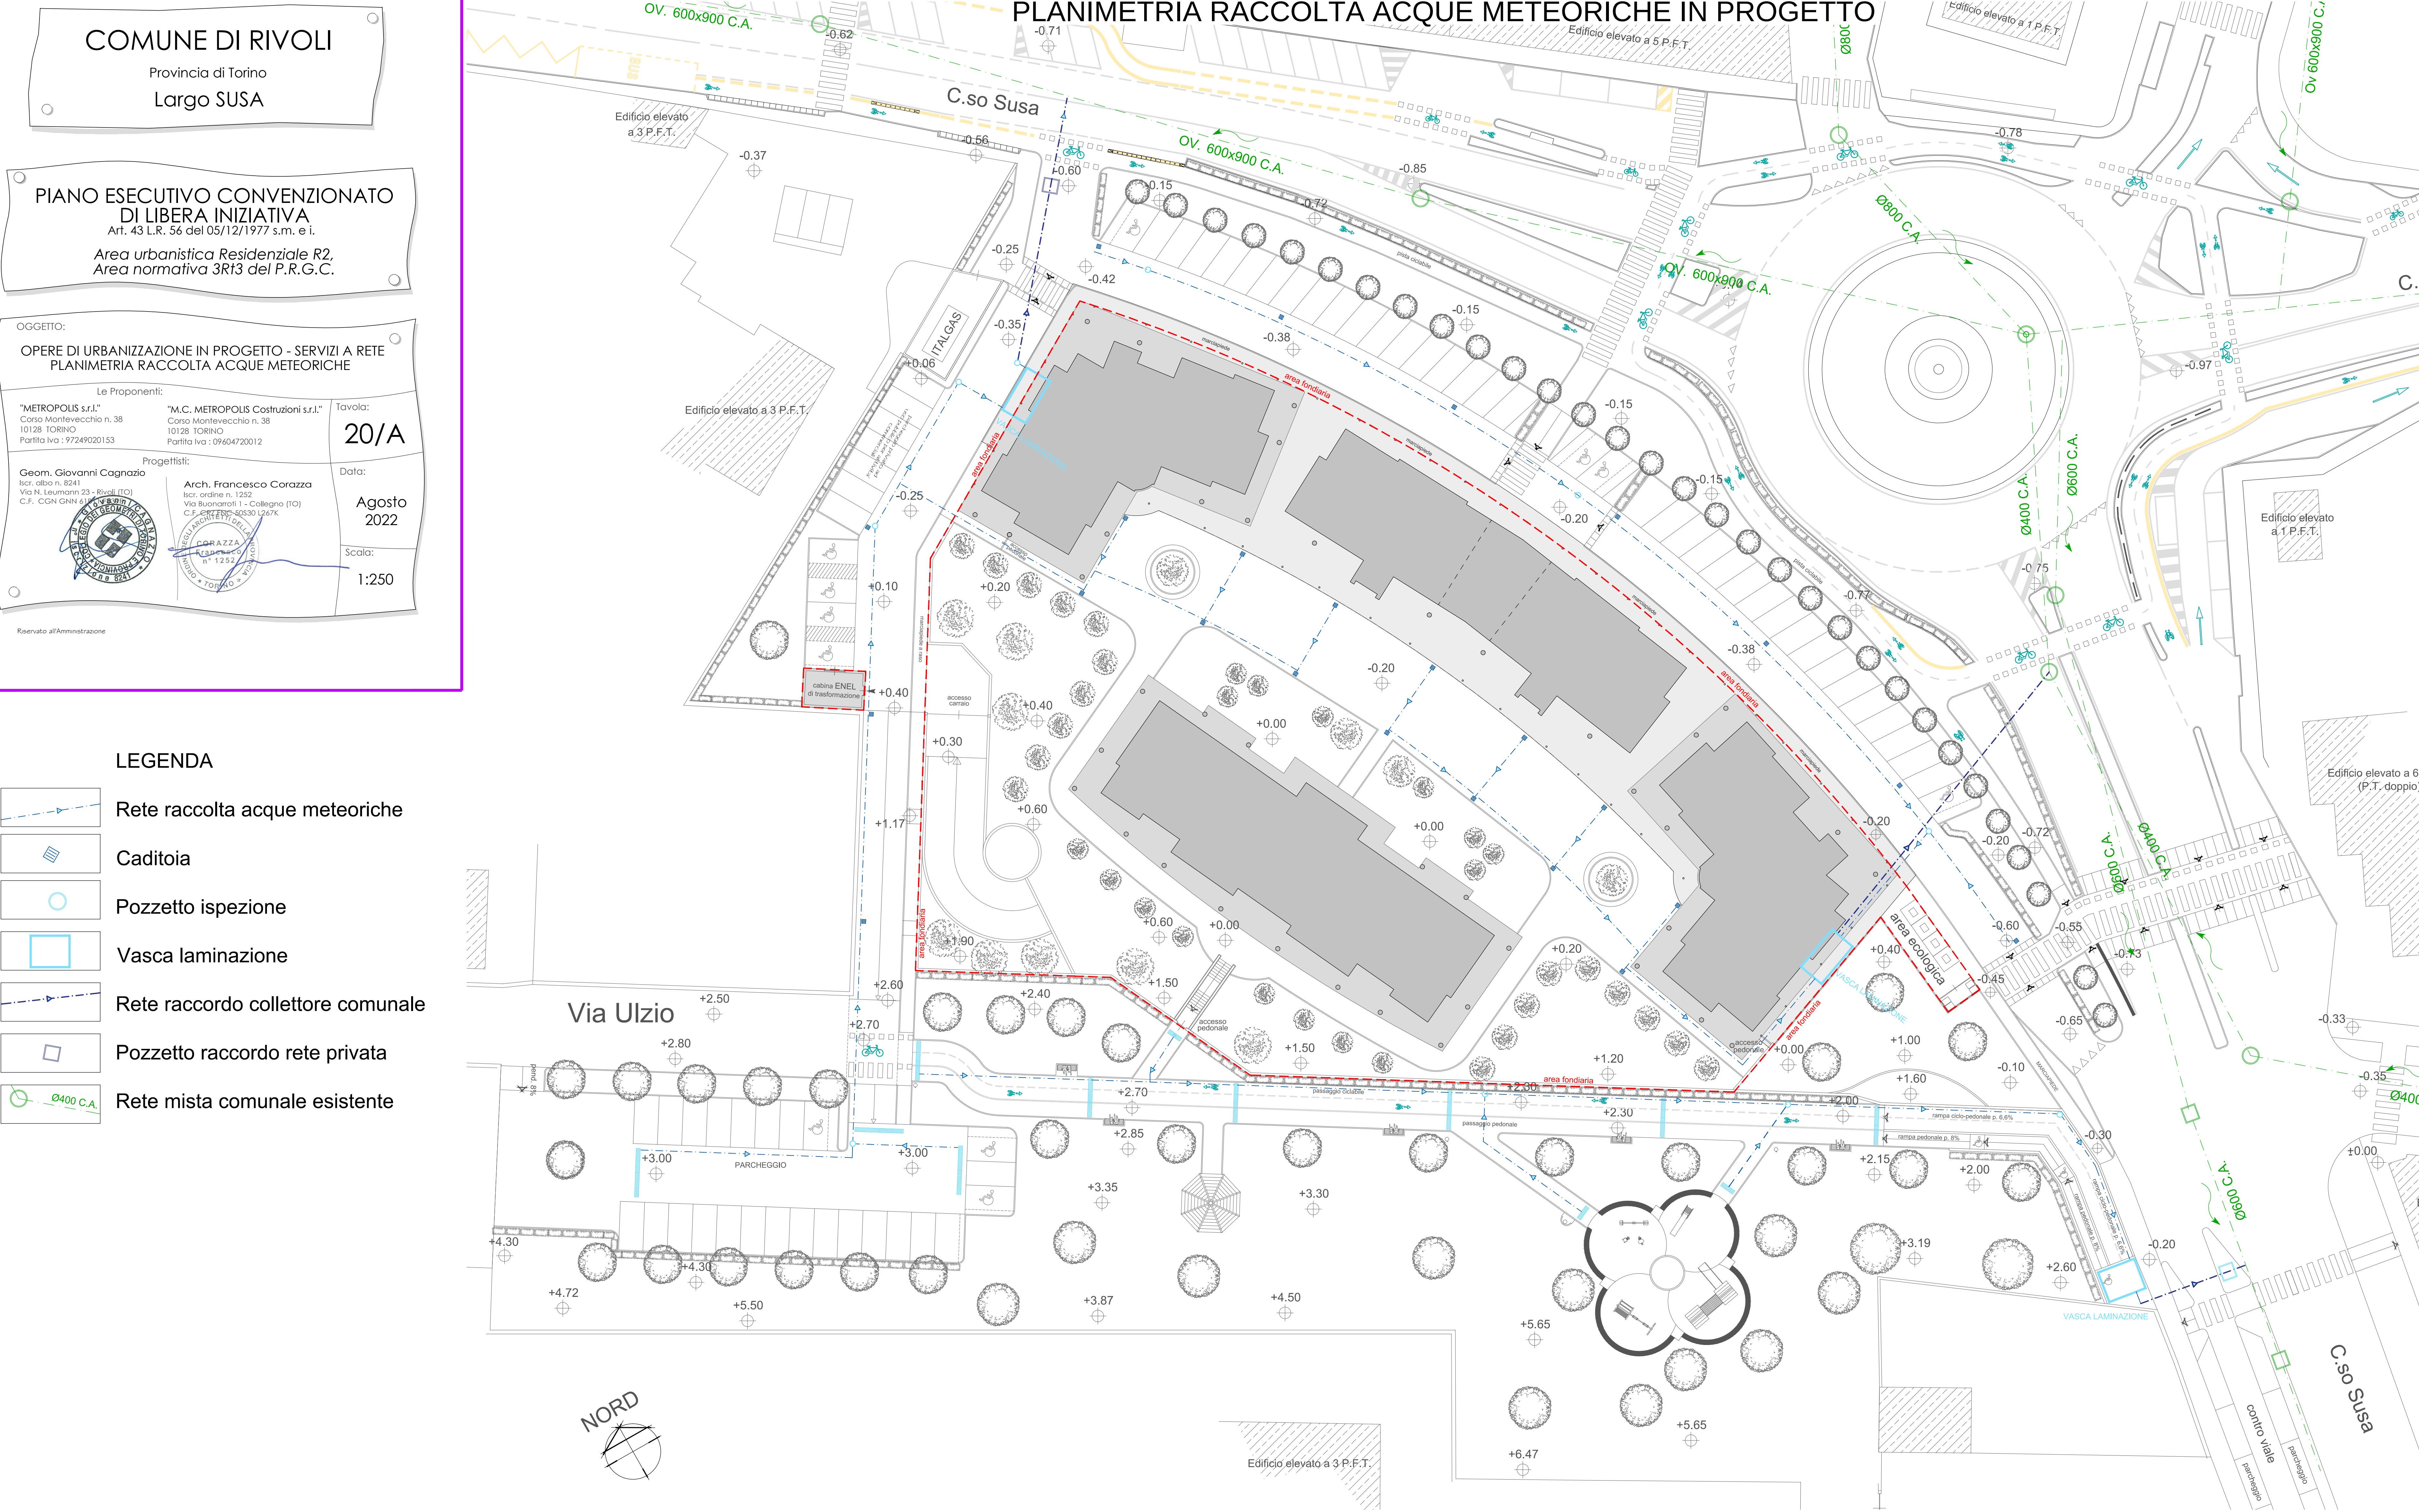

COMUNE DI RIVOLI

Provincia di Torino

Largo SUSA

PIANO ESECUTIVO CONVENZIONATO
DI LIBERA INIZIATIVA

Art. 43 L.R. 56 del 05/12/1977 s.m. e i.

Area urbanistica Residenziale R2,
Area normativa 3Rt3 del P.R.G.C.

OGGETTO:

OPERE DI URBANIZZAZIONE IN PROGETTO - SERVIZI A RETE
PLANIMETRIA RETE ACQUEDOTTO IN PROGETTO

Le Proponenti:

"METROPOLIS s.r.l."
Corso Montevecchio n. 38
10128 TORINO
Partita Iva : 97249020153

"M.C. METROPOLIS Costruzioni s.r.l."
Corso Montevecchio n. 38
10128 TORINO
Partita Iva : 09604720012

Tavola:

20/B

Progettisti:

Geom. Giovanni Cagnazzo
Iscr. albo n. 8241
Via N. Luomanni 23 - Rivoli (TO)
C.F. GON GNN 631000001

Arch. Francesco Corazza
Iscr. ordine n. 1252
Via Buonarroti 1 - Collaino (TO)
C.F. COR FRA 631000001

Data:

Agosto
2022


Scala:

1:250



Reservato all'Amministrazione

LEGENDA

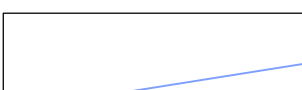

Rete acquedotto esistente



Rete acquedotto in progetto



Allacciamenti

PLANIMETRIA RETE ACQUEDOTTO IN PROGETTO

