

Provincia di Torino
Largo SUSA

Art. 43 L.R. 56 del 05/12/1977 s.m. e i.

OGGETTO:

Le Proponenti:

"M.C. METROPOLIS Costruzioni s.r.l.
Corso Montevecchio n. 38
10128 TORINO
Partita Iva : 09604720012

Tavola:

20/C

Arch. Francesco Corazza
Iscr. ordine n. 1252
Via Buonarroti 1 - Colleone (TO)

Data:

Agosto

2


1

Scala:

1.0

Riservato all'Amministrazione

Segnaletica luminosa per attraversamento pedonale

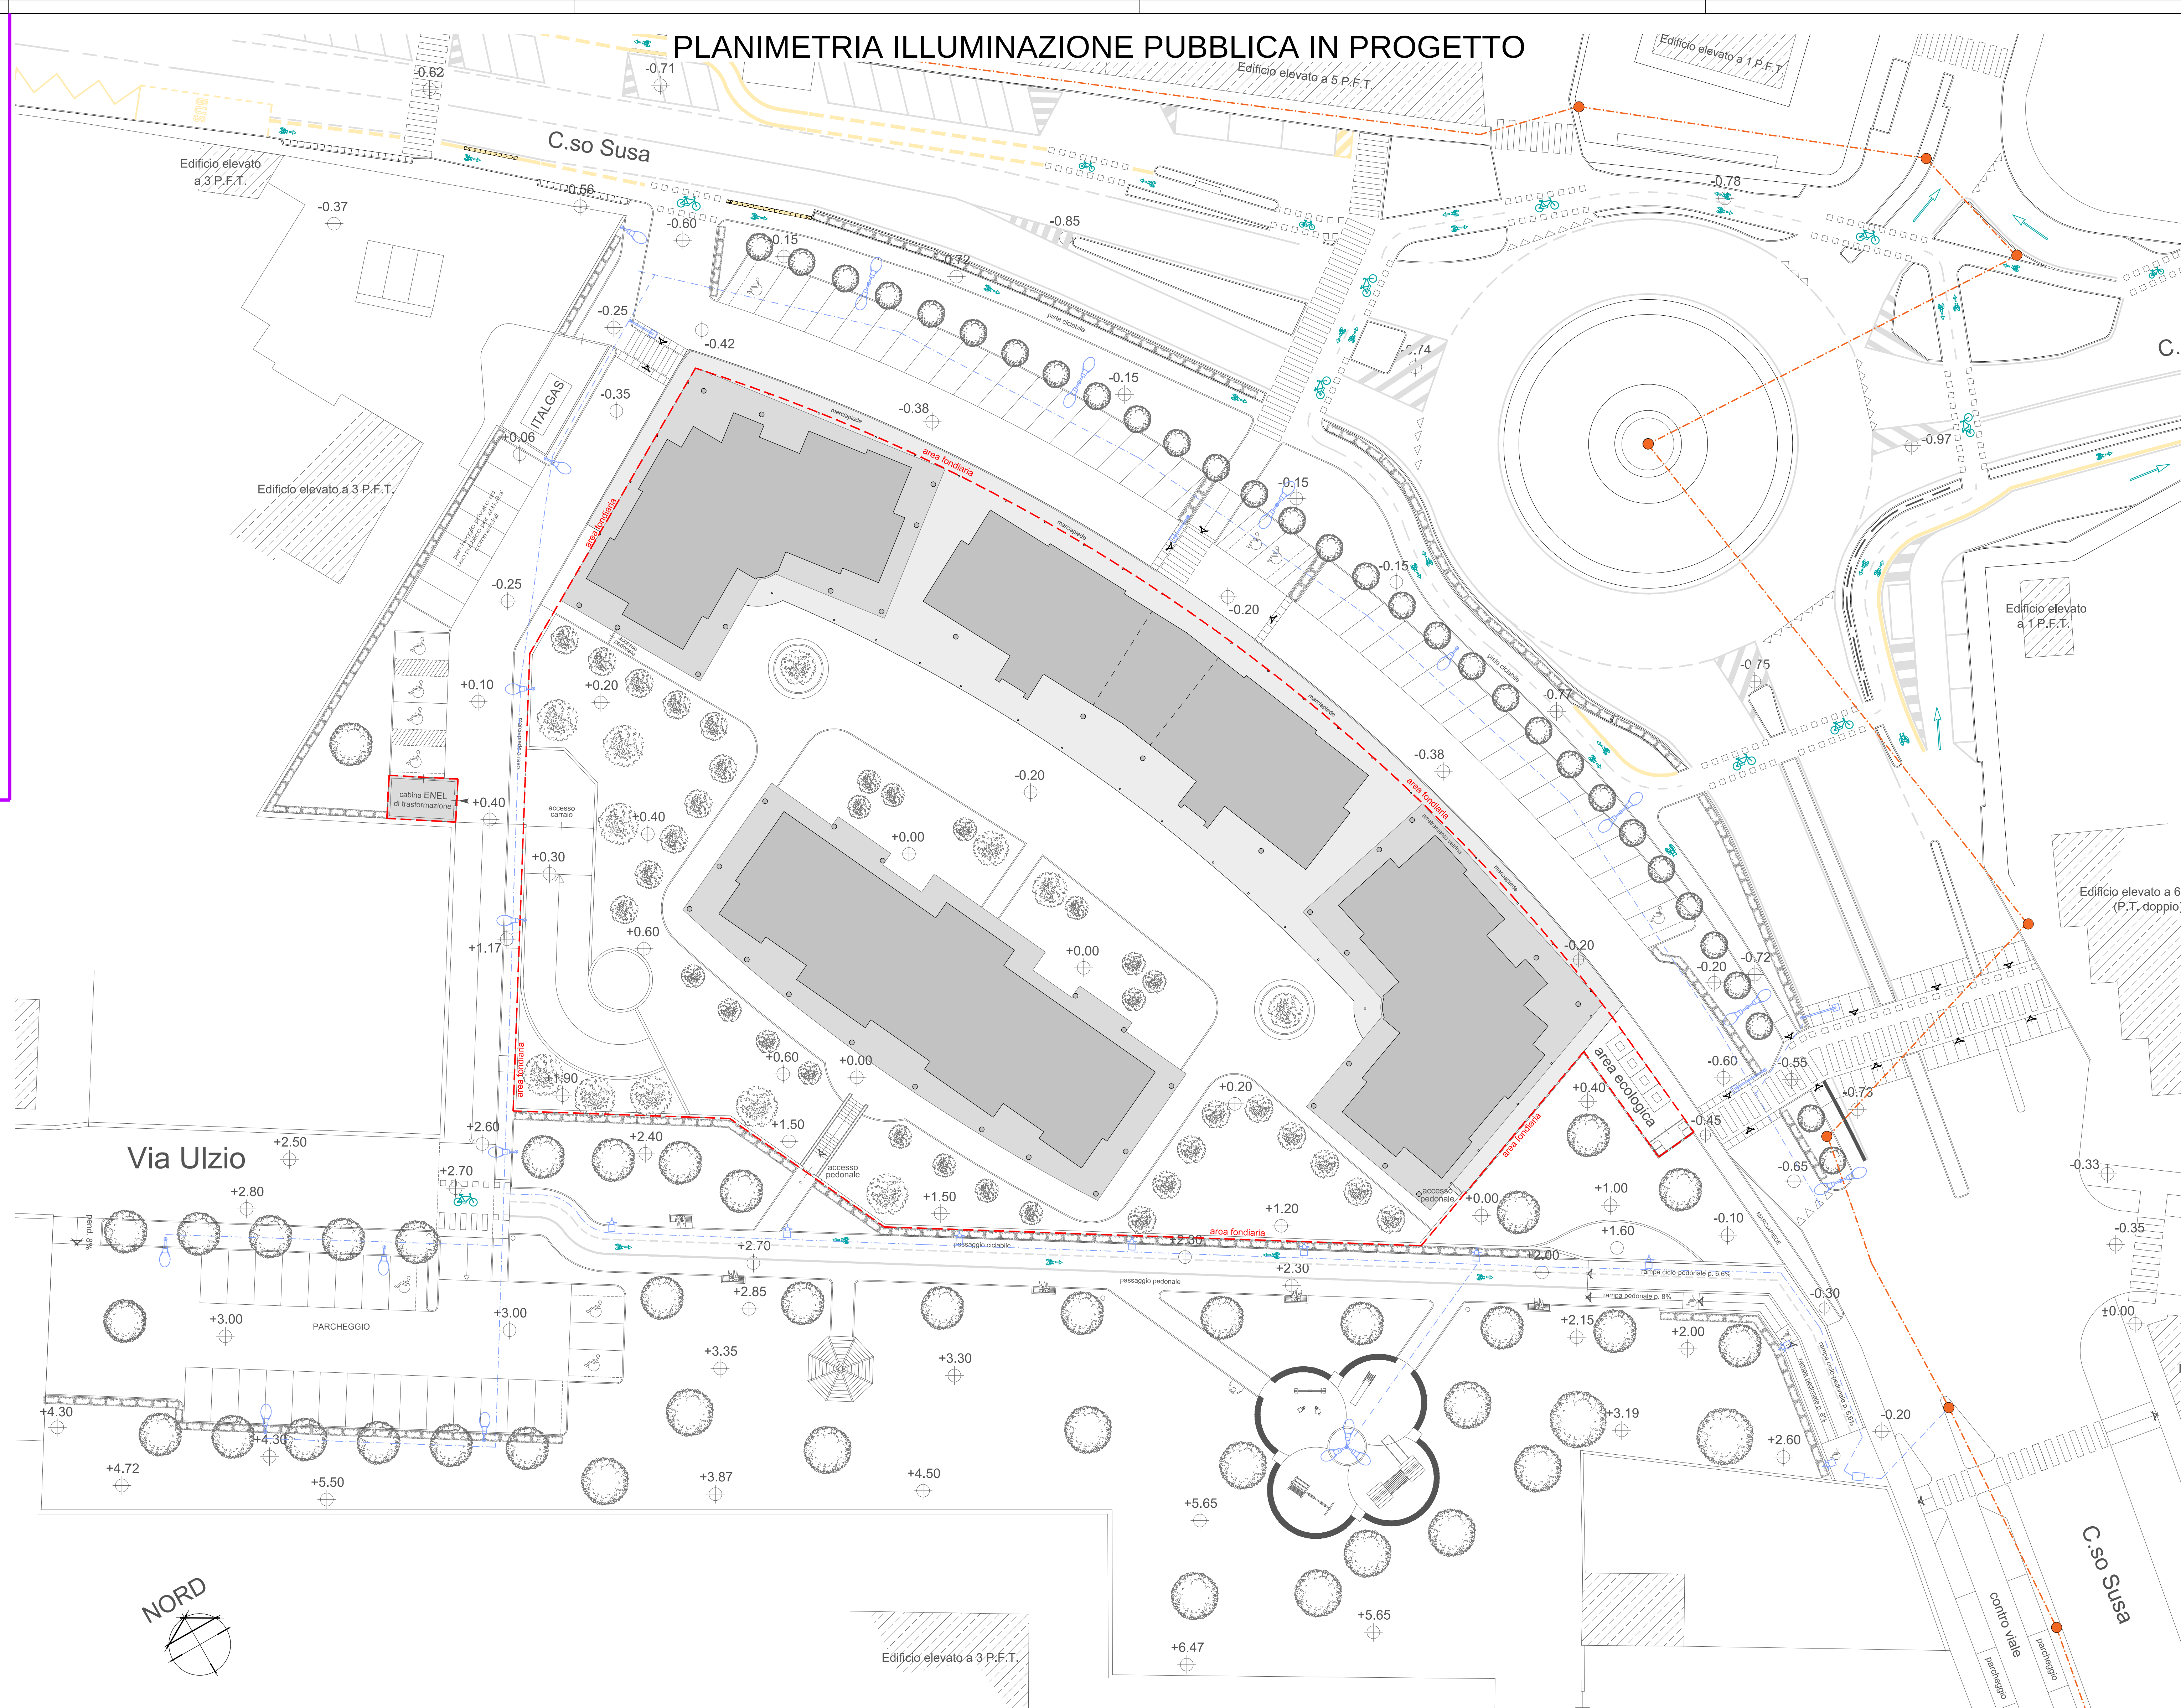

COMUNE DI RIVOLI

Provincia di Torino

Largo SUSA

Largo SUSA

PIANO ESECUTIVO CONVENZIONATO
DI LIBERA INIZIATIVA
Art. 43 L.R. 56 del 05/12/1977 s.m. e i.
*Area urbanistica Residenziale R2,
Area normativa 3R13 del P.R.G.C.*

Area urbanistica Residenziale R2,
Area normativa 3Rt3 del P.R.G.C.

OGGETTO:

OPERE DI URBANIZZAZIONE IN PROGETTO - SERVIZI A RETE
PLANIMETRIA RETE ELETTRICA

"METROPOLIS s.r.l." Corso Montevergoglio n. 38 10128 TORINO Partita Iva : 97249020153	"M.C. METROPOLIS Costruzioni s.r.l." Corso Montevergoglio n. 38 10128 TORINO Partita Iva : 09604720012	Tavola: 20/D
---	--	-----------------------------------

"METROPOLIS s.r.l." Corso Montevecchio n. 38 10128 TORINO Partita Iva : 97249020153	"M.C. METROPOLIS Costruzioni s.r.l." Corso Montevecchio n. 38 10128 TORINO Partita Iva : 09604720012	Tavola: 20/D
---	--	-------------------------------------

"METROPOLIS s.r.l." Corso Montevecchio n. 38 10128 TORINO Partita Iva : 97249020153	"M.C. METROPOLIS Costruzioni s.r.l." Corso Montevecchio n. 38 10128 TORINO Partita Iva : 09604720012	Tavola: 20/D
---	--	-------------------------------------

Progettisti:		Data:
Geom. Giovanni Cagnazio Iscr. albo n. 8241 Via N. Leumann 23 - Rivoli (TO) C.F. CGN GNN 61P1983017	Arch. Francesco Corazza Iscr. ordine n. 1252 Via Buonarroti, 4 - Gallarate (VA)	Agosto

Geom. Giovanni Cagnazio Iscr. albo n. 8241 Via N. Leumann 23 - Rivoli (TO) C.F. CGN GNN 61817190117	Progettisti: Arch. Francesco Corazza Iscr. ordine n. 1252 Via Buonarroti, 4 - Gallarate (VA)	Data: Agosto
--	--	----------------------------

Scala: 1:250

Riservato all'Amministrazione

LEGENDA

	Rete elettrica esistente
	Rete elettrica in progetto

-  Rete elettrica esistente
-  Rete elettrica in progetto



Rete elettrica in progetto

PLANIMETRIA RETE ELETTRICA IN PROGETTO

The plan illustrates the proposed electrical network for a building complex. Key features include:

- Streets:** C.so Susa (top), Via Ulzio (left), and C.so Susa (bottom right).
- Buildings:** Several building footprints are shown, including a large central complex and smaller structures like 'Edificio elevato a 3 P.F.T.' and 'Edificio elevato a 6 (P.T. doppio)'.
- Parking:** Multiple parking areas are indicated, including 'PARCHEGGIO' and 'contro viale'.
- Infrastructure:** A 'cabina ENEL di trasformazione' (transformer station) is located near the top left. Other features include 'ITALGAS' and 'passaggio pedonale'.
- Elevations:** Numerous elevation points are marked throughout the plan, ranging from -0.78 to +6.47.
- Property Lines:** Red dashed lines delineate the 'area fondiaria' (land area).
- Orientation:** A north arrow is located in the bottom left corner, pointing towards the top left.

