

COMUNE DI RIVOLI

Provincia di Torino
Largo SUSA

PIANO ESECUTIVO CONVENZIONATO
DI LIBERA INIZIATIVA

Art. 43 L.R. 56 del 05/12/1977 s.m. e i.

Area urbanistica Residenziale R2,
Area normativa 3Rt3 del P.R.G.C.

OGGETTO:

OPERE DI URBANIZZAZIONE IN PROGETTO - SERVIZI A RETE
PLANIMETRIA RETE TELEFONICA IN PROGETTO

Le Proponenti:

"METROPOLIS s.r.l."
Corso Montevecchio n. 38
10128 TORINO
Partita Iva : 97249020153

"M.C. METROPOLIS Costruzioni s.r.l."
Corso Montevecchio n. 38
10128 TORINO
Partita Iva : 09604720012

Tavola:

20/E

Progettisti:

Geom. Giovanni Cagnazzo
Iscr. albo n. 8241
Via N. Leumann 23 - Rivoli (TO)
C.F. : GON GNN 614053001

Arch. Francesco Corazza
Iscr. ordine n. 1252
Via Buonarroti 1 - Collaino (TO)
C.F. : COR FNC 614053001

Data:

Agosto
2022


Scala:

1:250



Reservato all'Amministrazione


LEGENDA

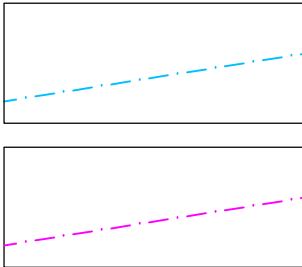

Rete telefonica esistente

Rete telefonica in progetto

PLANIMETRIA RETE TELEFONICA IN PROGETTO

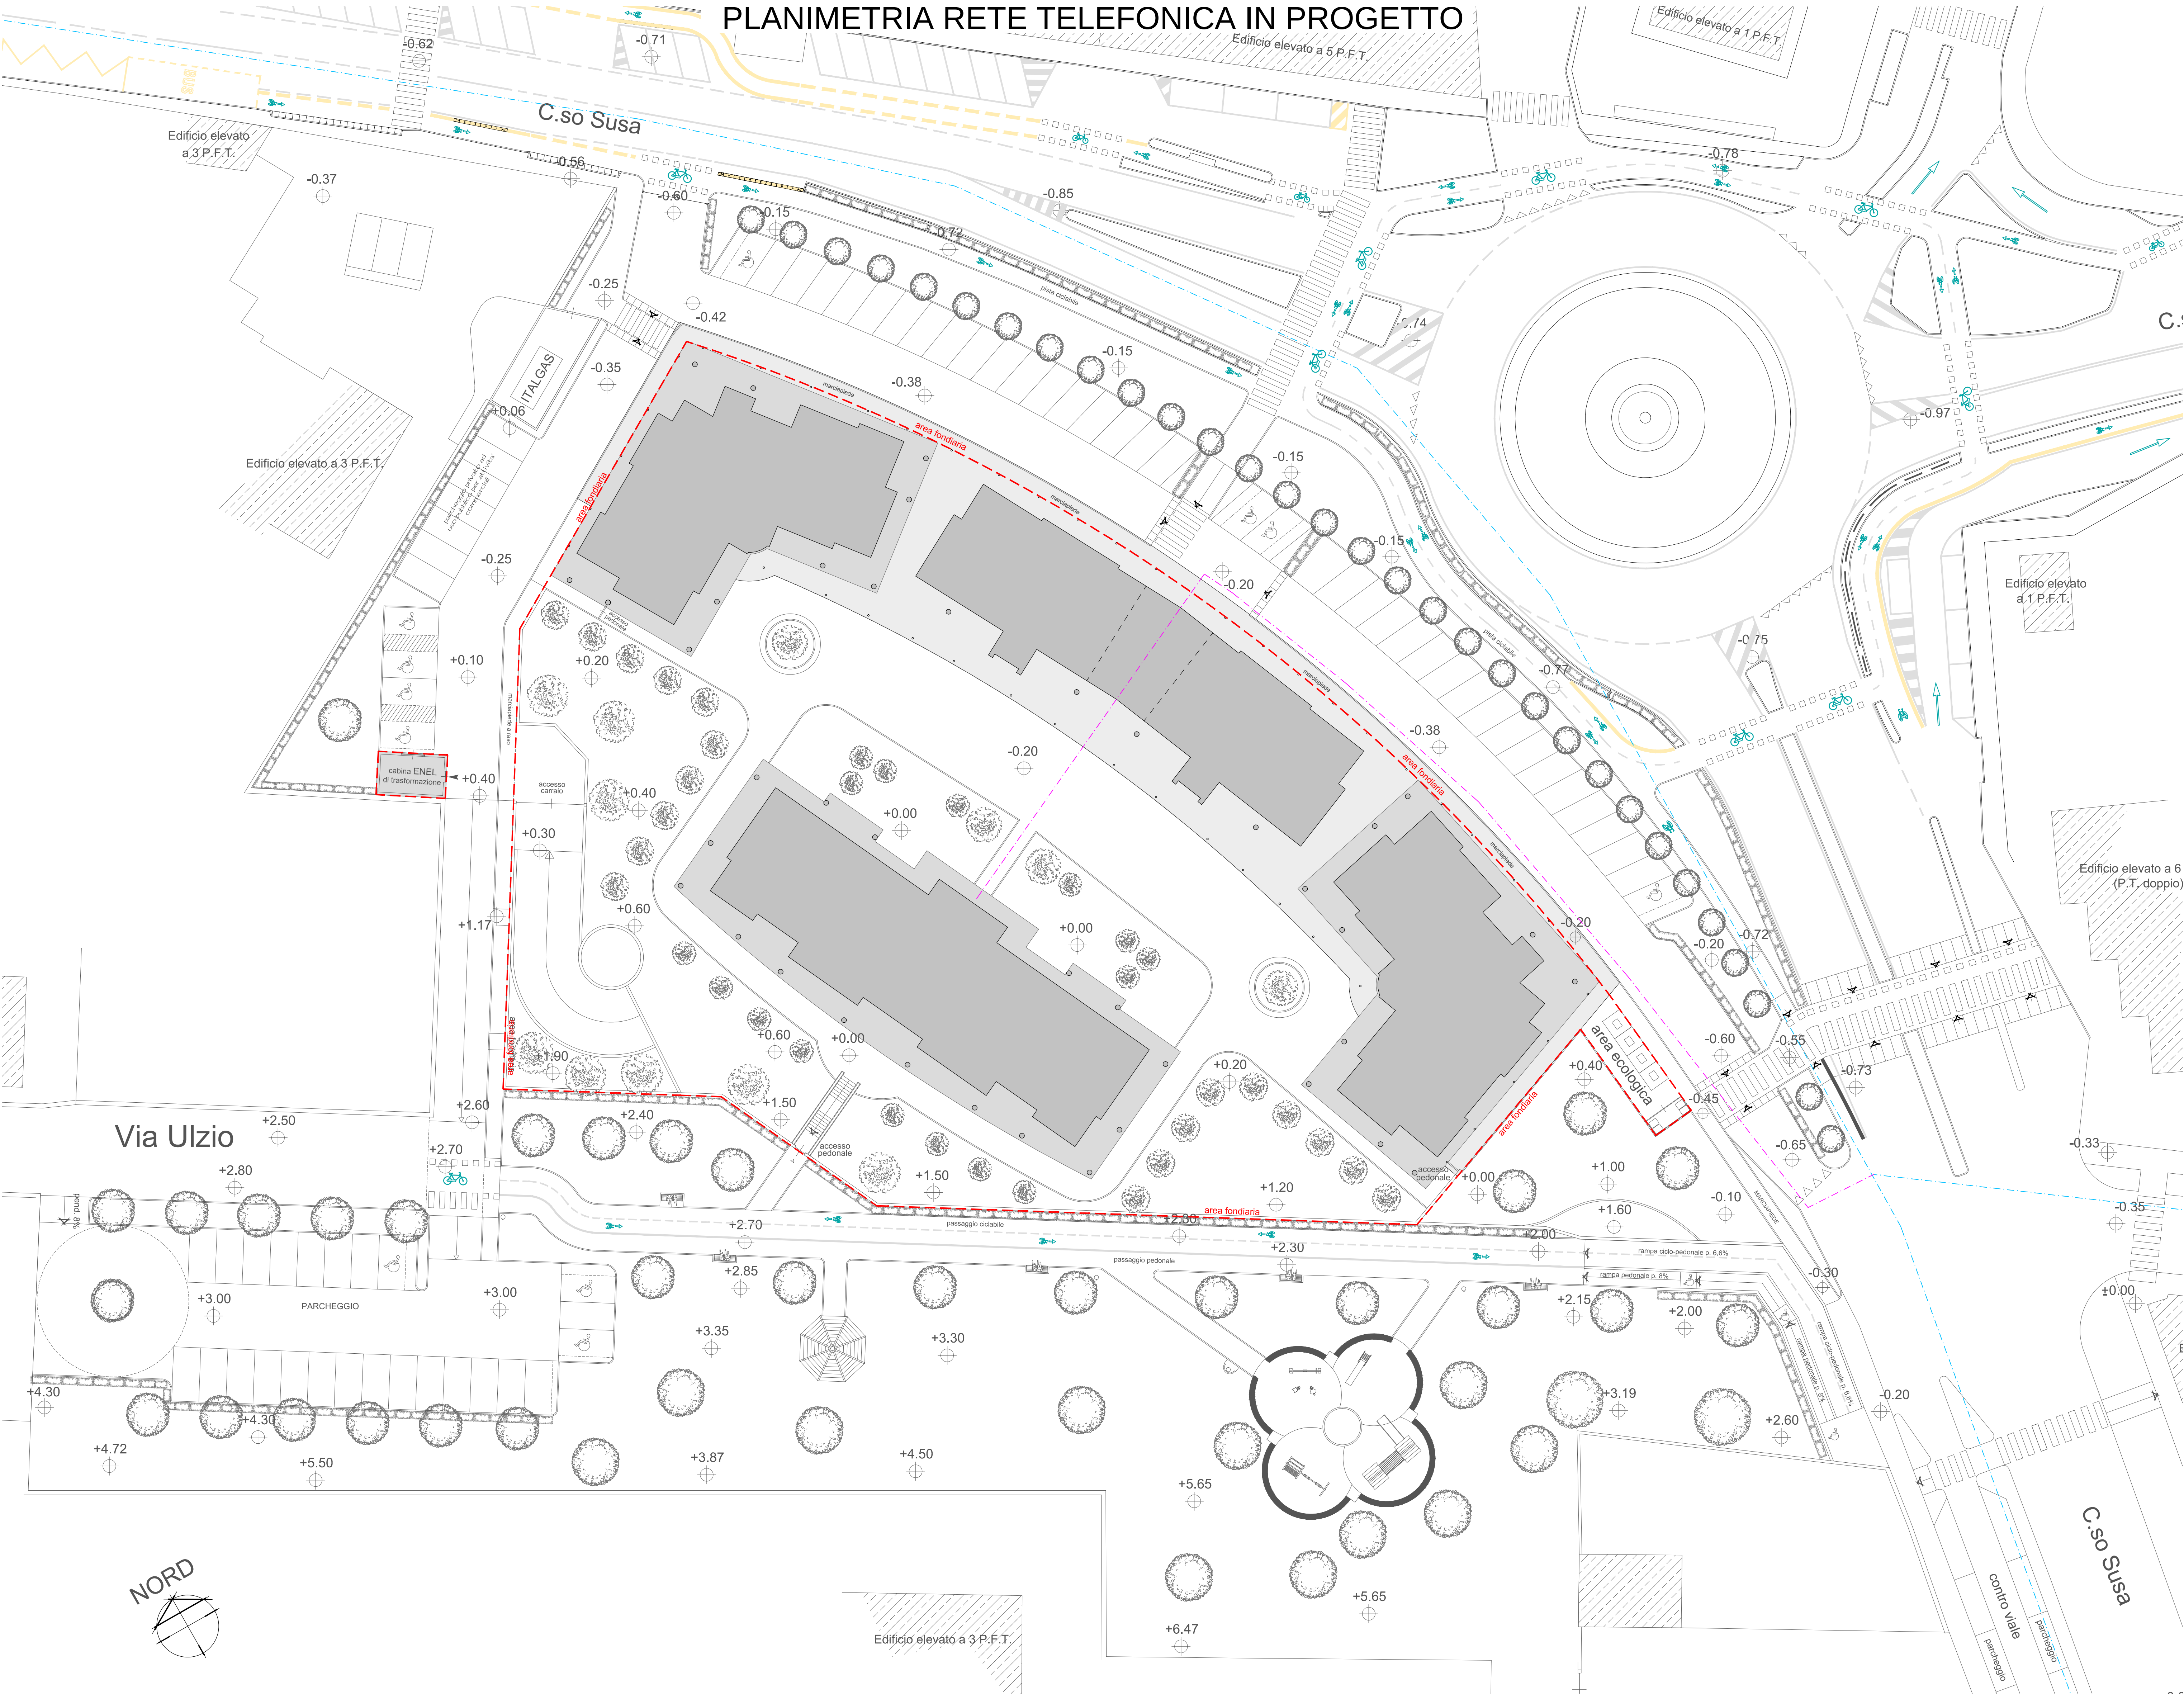

A stylized, hand-drawn sign with a white background and a black border. The sign has two circular holes on the left side. The text on the sign is in a clean, sans-serif font. The top line reads "COMUNE DI RIVOLI" in large, bold, black capital letters. Below it, in smaller black capital letters, is "Provincia di Torino". The bottom line reads "Largo SUSA" in large, bold, black capital letters.

**PIANO ESECUTIVO CONVENZIONATO
DI LIBERA INIZIATIVA**
Art. 43 L.R. 56 del 05/12/1977 s.m. e i.
*Area urbanistica Residenziale R2,
Area normativa 3R13 del P.R.G.C.*

OGGETTO:

OPERE DI URBANIZZAZIONE IN PROGETTO - SERVIZI A RETE
PLANIMETRIA RETE DEL GAS IN PROGETTO

20/F

Agosto

Scala:

1:250

Riservato all'Amministrazione

LEGENDA

Rete gas esistente

Rete adduzione gas in progetto

Allacciamenti

[illegible]