

COMUNE DI RIVOLI

Provincia di Torino

Largo SUSA

PIANO ESECUTIVO CONVENZIONATO  
DI LIBERA INIZIATIVA

Art. 43 L.R. 56 del 05/12/1977 s.m. e i.

Area urbanistica Residenziale R2,  
Area normativa 3Rt3 del P.R.G.C.

OGGETTO:

CRONOPROGRAMMA DEGLI INTERVENTI

Le Proponenti:

"METROPOLIS s.r.l."

Corso Montevecchio n. 38  
10128 TORINO  
Partita Iva : 97249020153

"M.C. METROPOLIS Costruzioni s.r.l."

Corso Montevecchio n. 38  
10128 TORINO  
Partita Iva : 09604720012

Allegato: C  
sostitutivo

Progettisti:

Geom. Giovanni Cognazio

Iscr. albo n. 8241  
Via N. Leumann 23 - Rivoli (TO)  
C.F. : CON GNN 4165000015

Arch. Francesco Corazza

Iscr. ordine n. 1252  
Via Buonarroti 1 - Collegno (TO)  
C.F. : COR FRA 0190124076

Data: Marzo 2022

Scala: 1:500

Reservato all'Amministrazione

LEGENDA

A

Edifici esistenti in demolizione:  
ex-caserma

B

Edifici esistenti in demolizione:  
residenziale/commerciale

1

Edificio di nuova costruzione:  
residenziale/commerciale  
Cabina trasformazione ENEL  
Rampa di collegamento con interrato

2

Edificio di nuova costruzione:  
residenziale

3

Edificio di nuova costruzione:  
residenziale/commerciale

C1

Opere di urbanizzazione primaria  
riguardanti viabilità, contriviale su Corso  
Susa, marciapiedi, aree a parcheggio e  
aiuole

C2



Opere di urbanizzazione primaria  
completamento viabilità, marciapiedi, aree a  
parcheggio e realizzazione aiuole su Corso  
Susa

D1


Opere di urbanizzazione primaria  
realizzazione parcheggio su Via Ulzio con  
viabilità di collegamento da Corso Susa e  
creazione di area a parco con percorso  
ciclo-pedonale tra Corso Susa e via Ulzio

D2


Opere di urbanizzazione primaria  
consistente nel completamento dell'area a  
parco e creazione aiuole

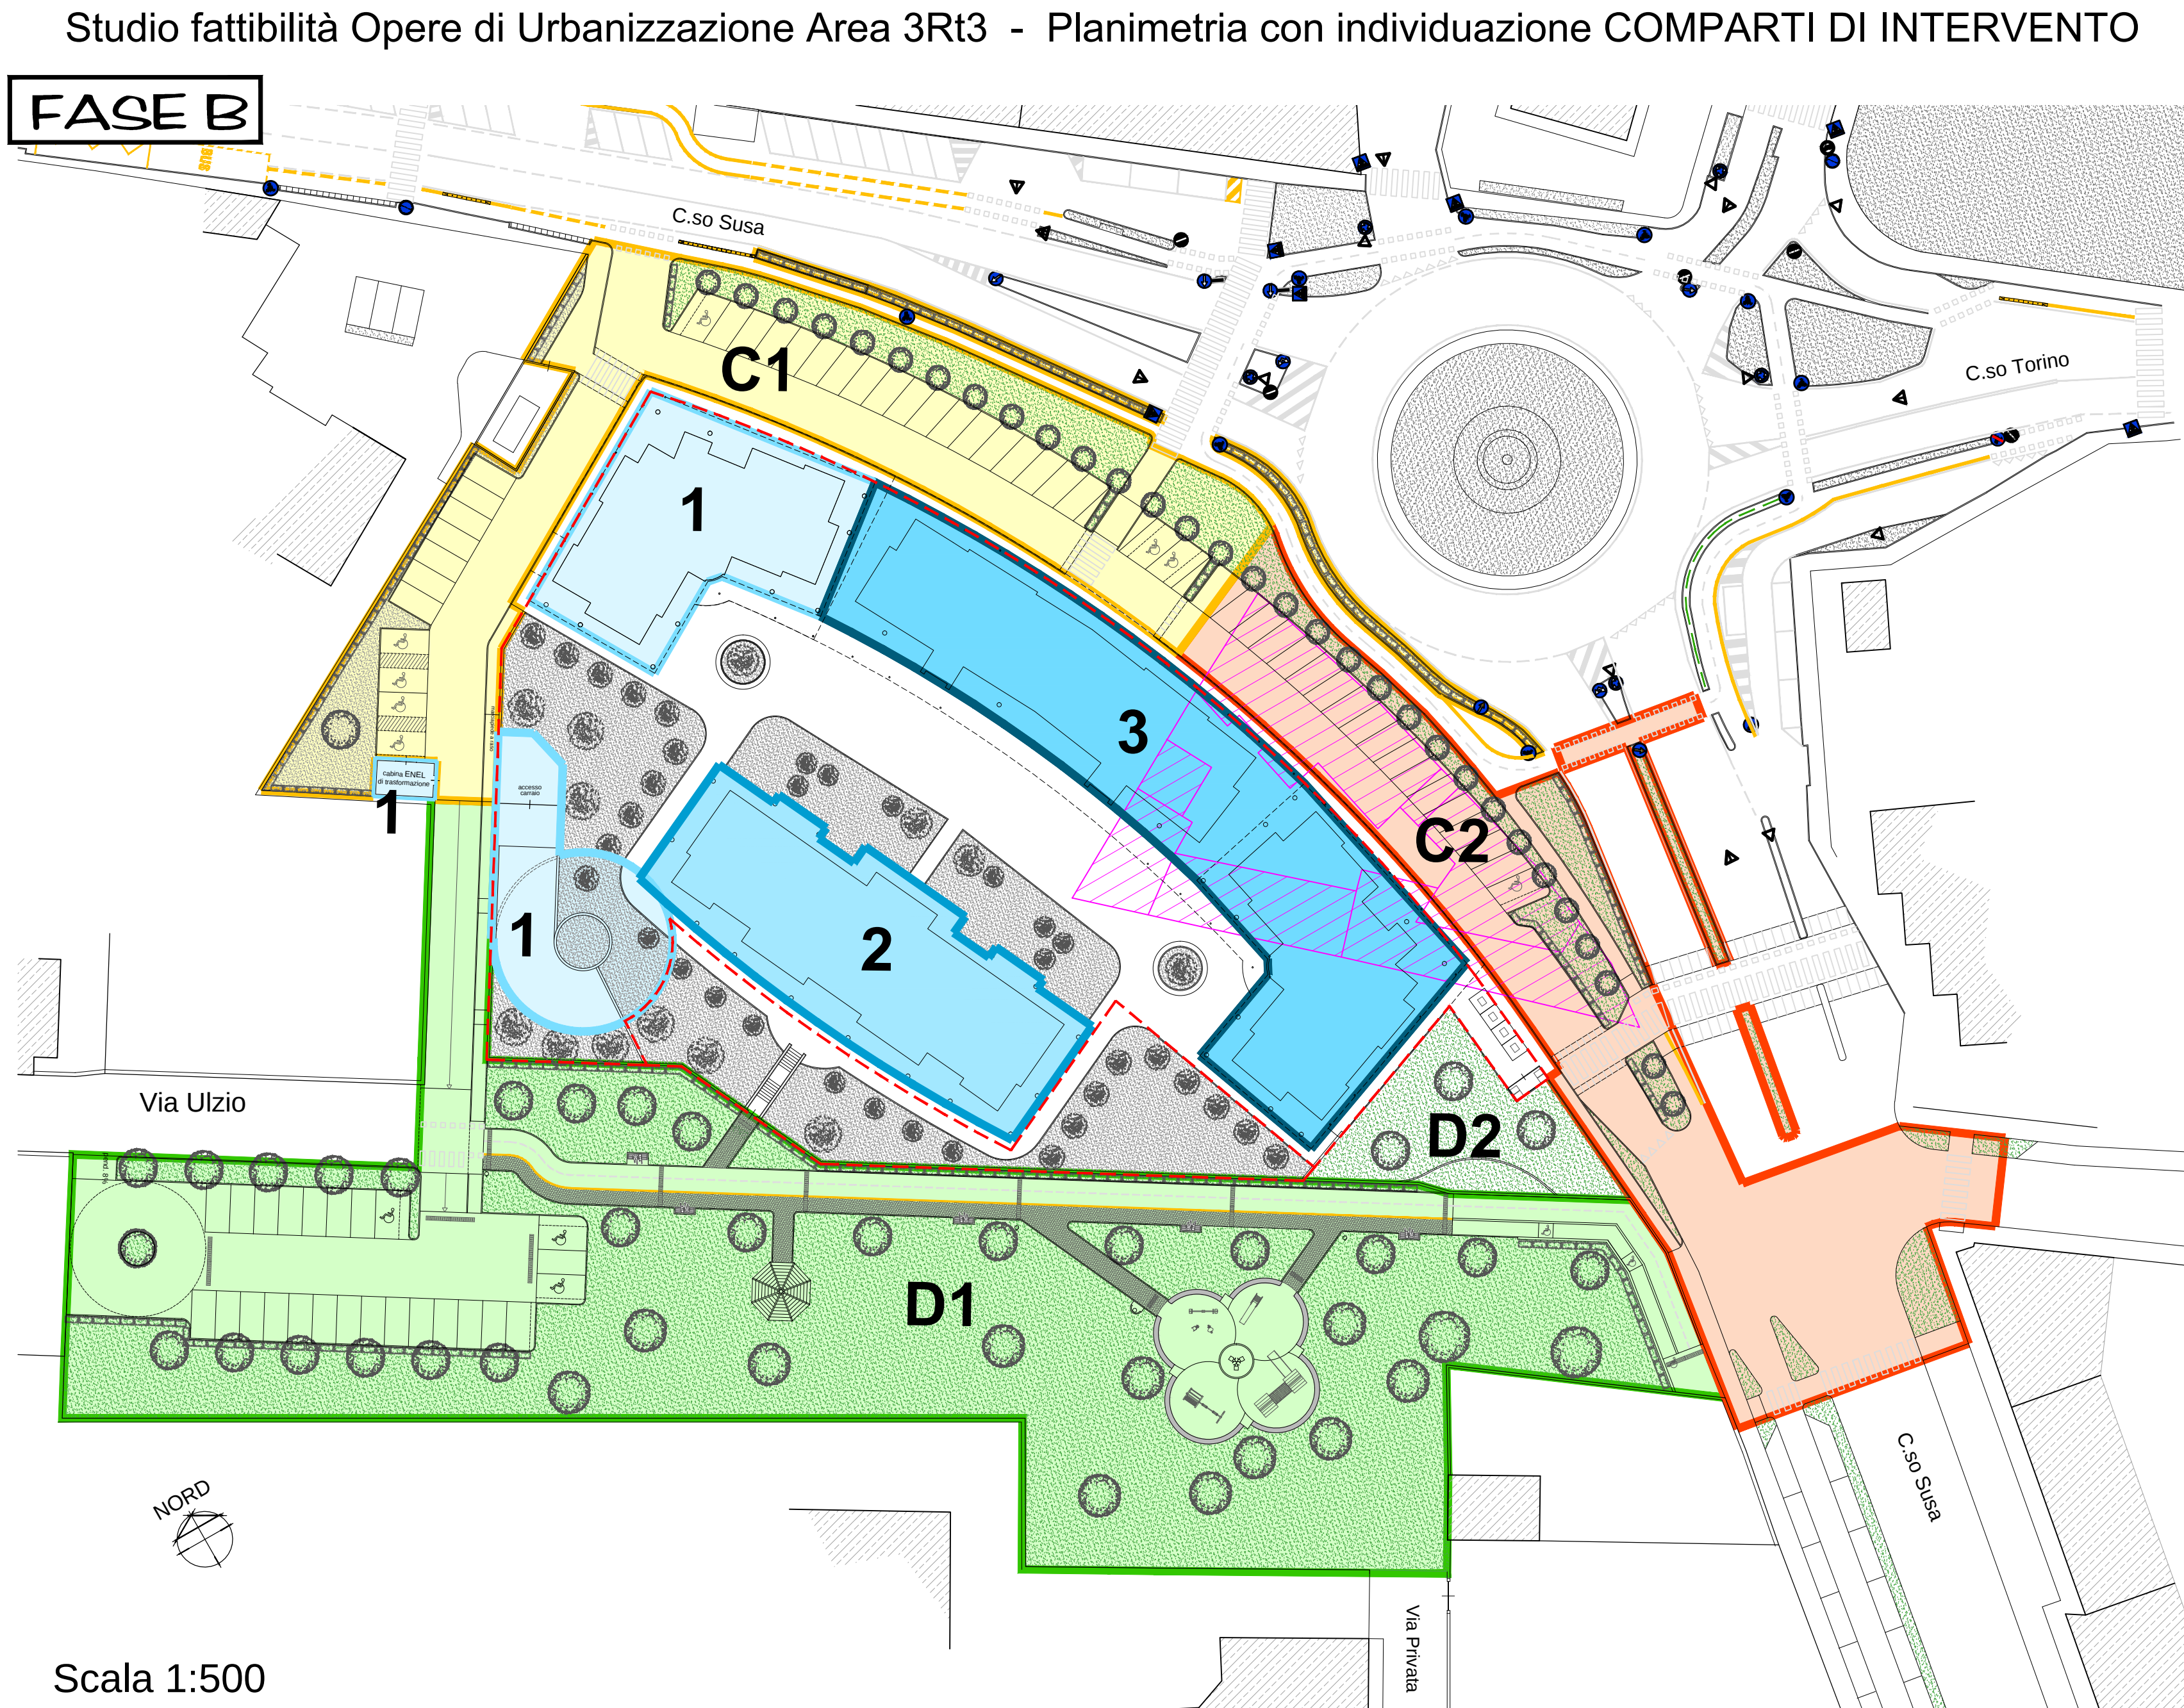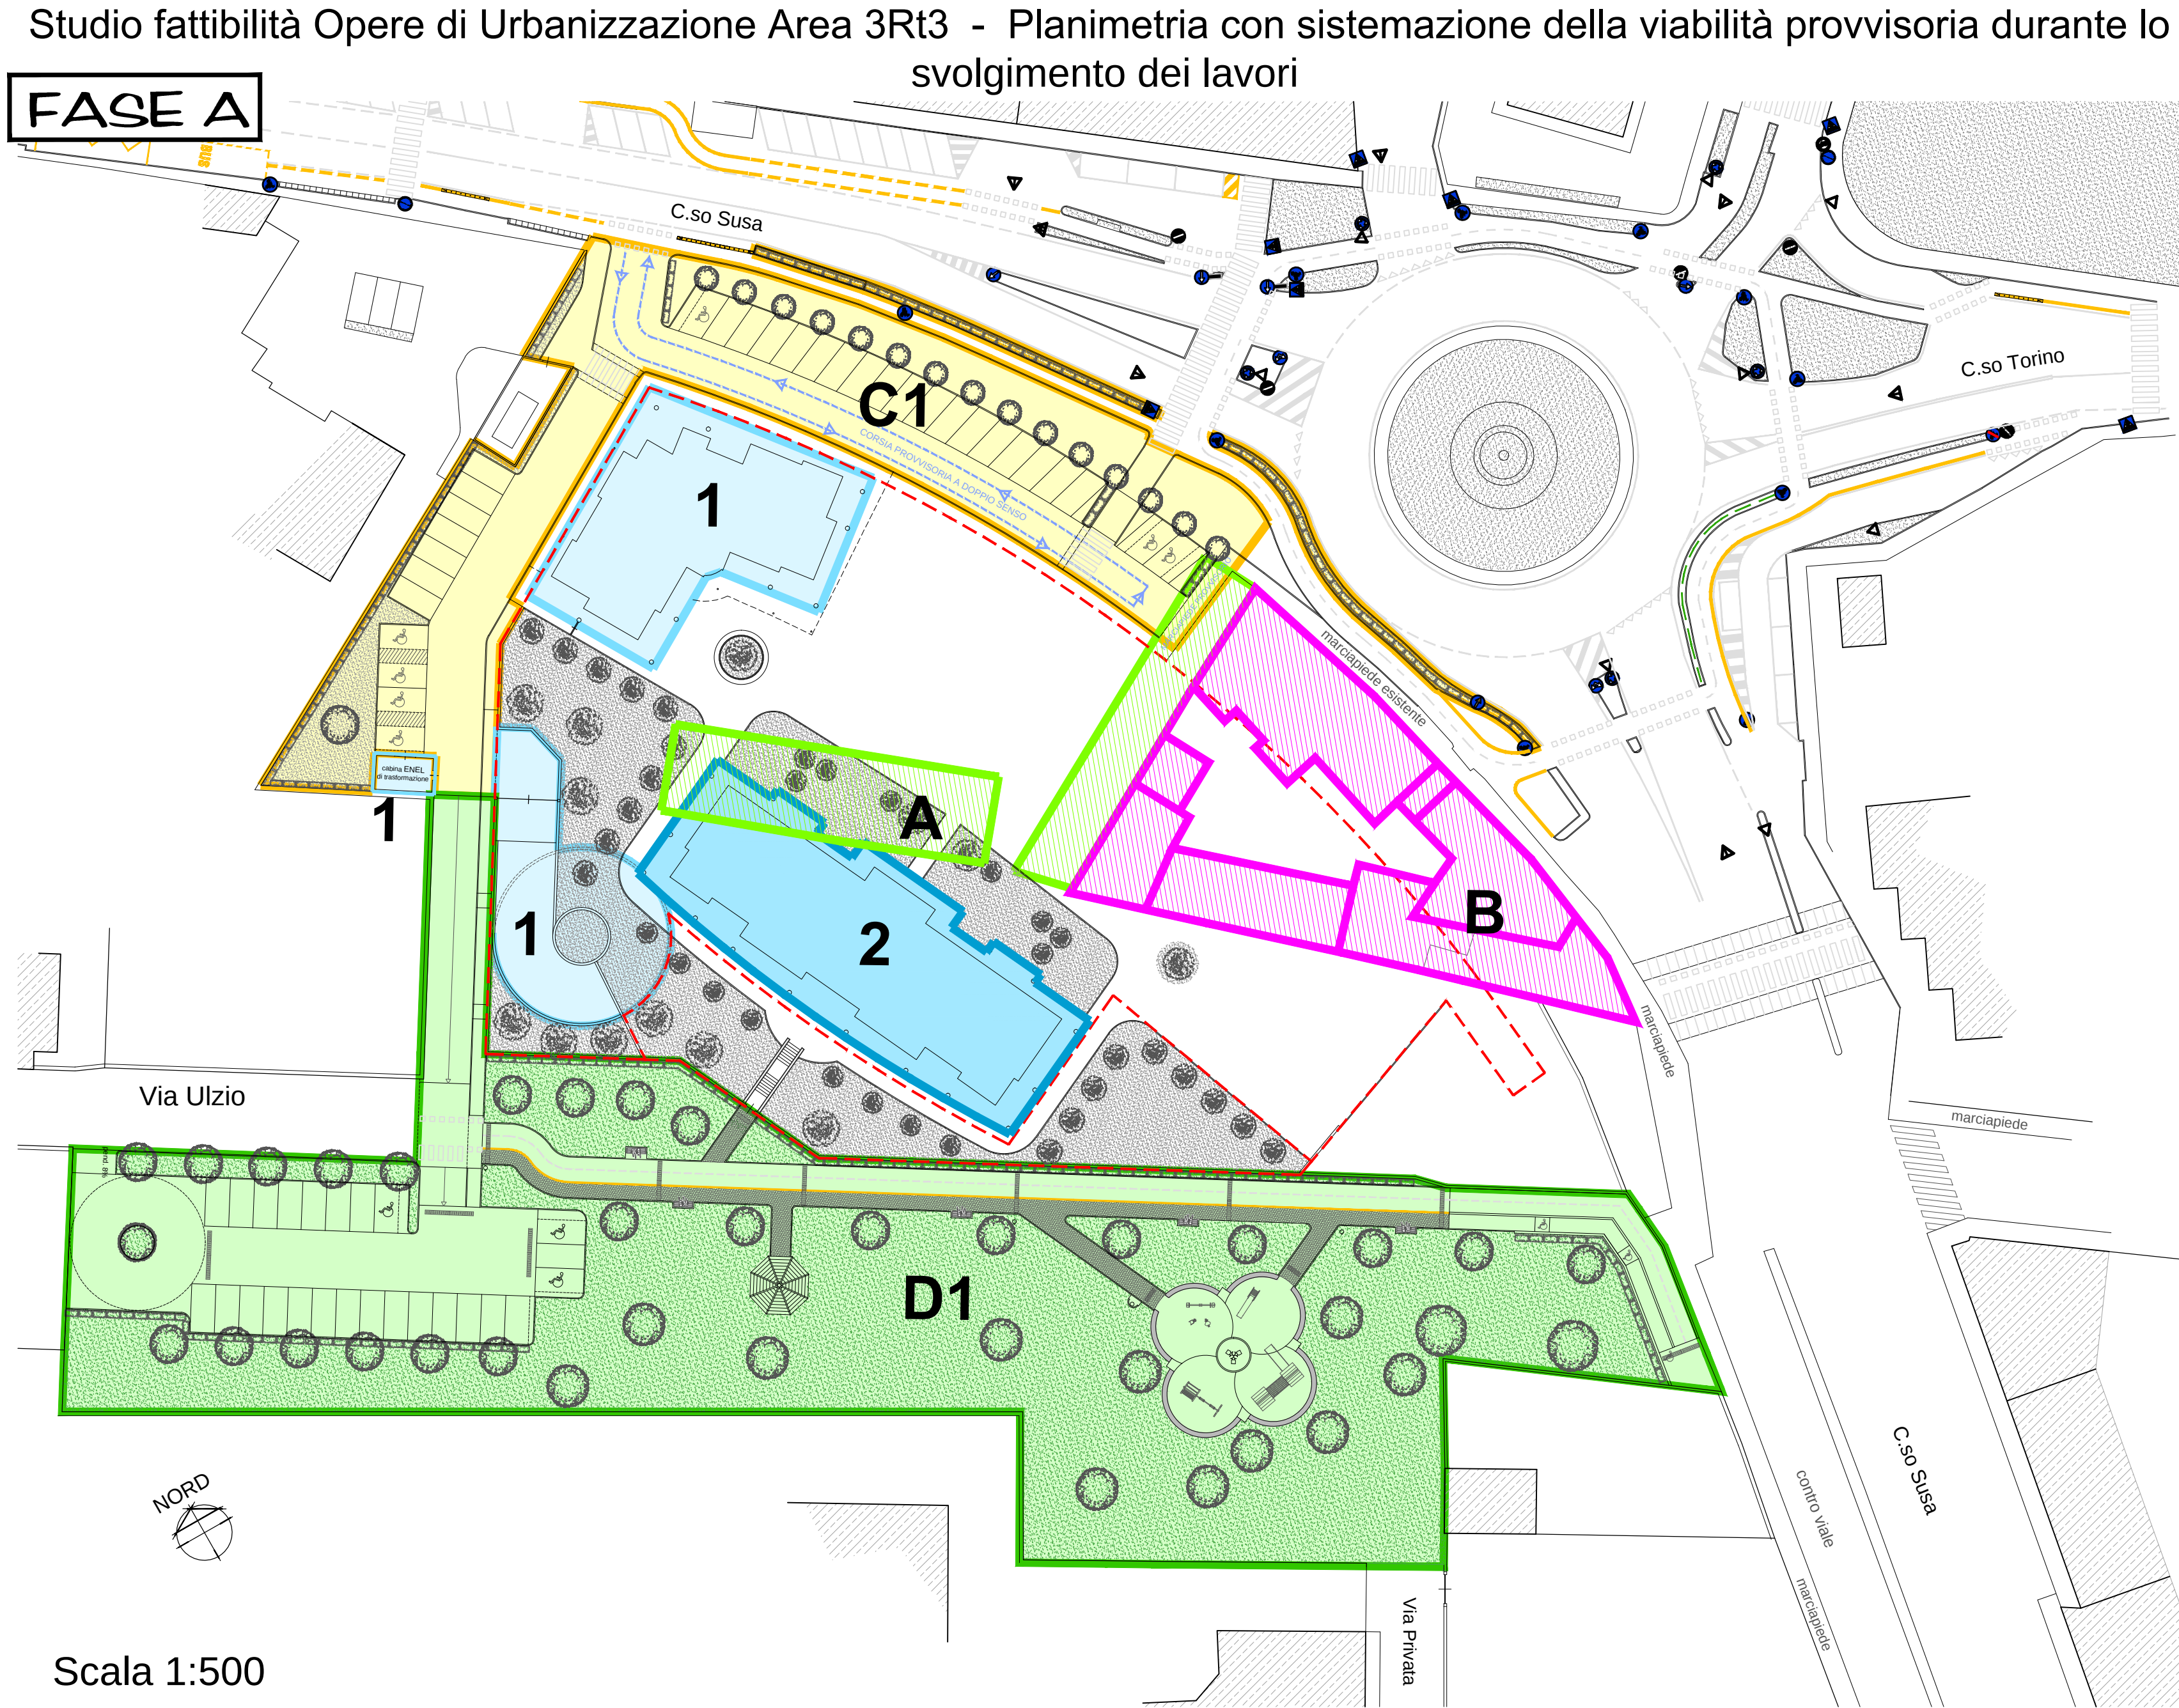

CRONOPROGRAMMA

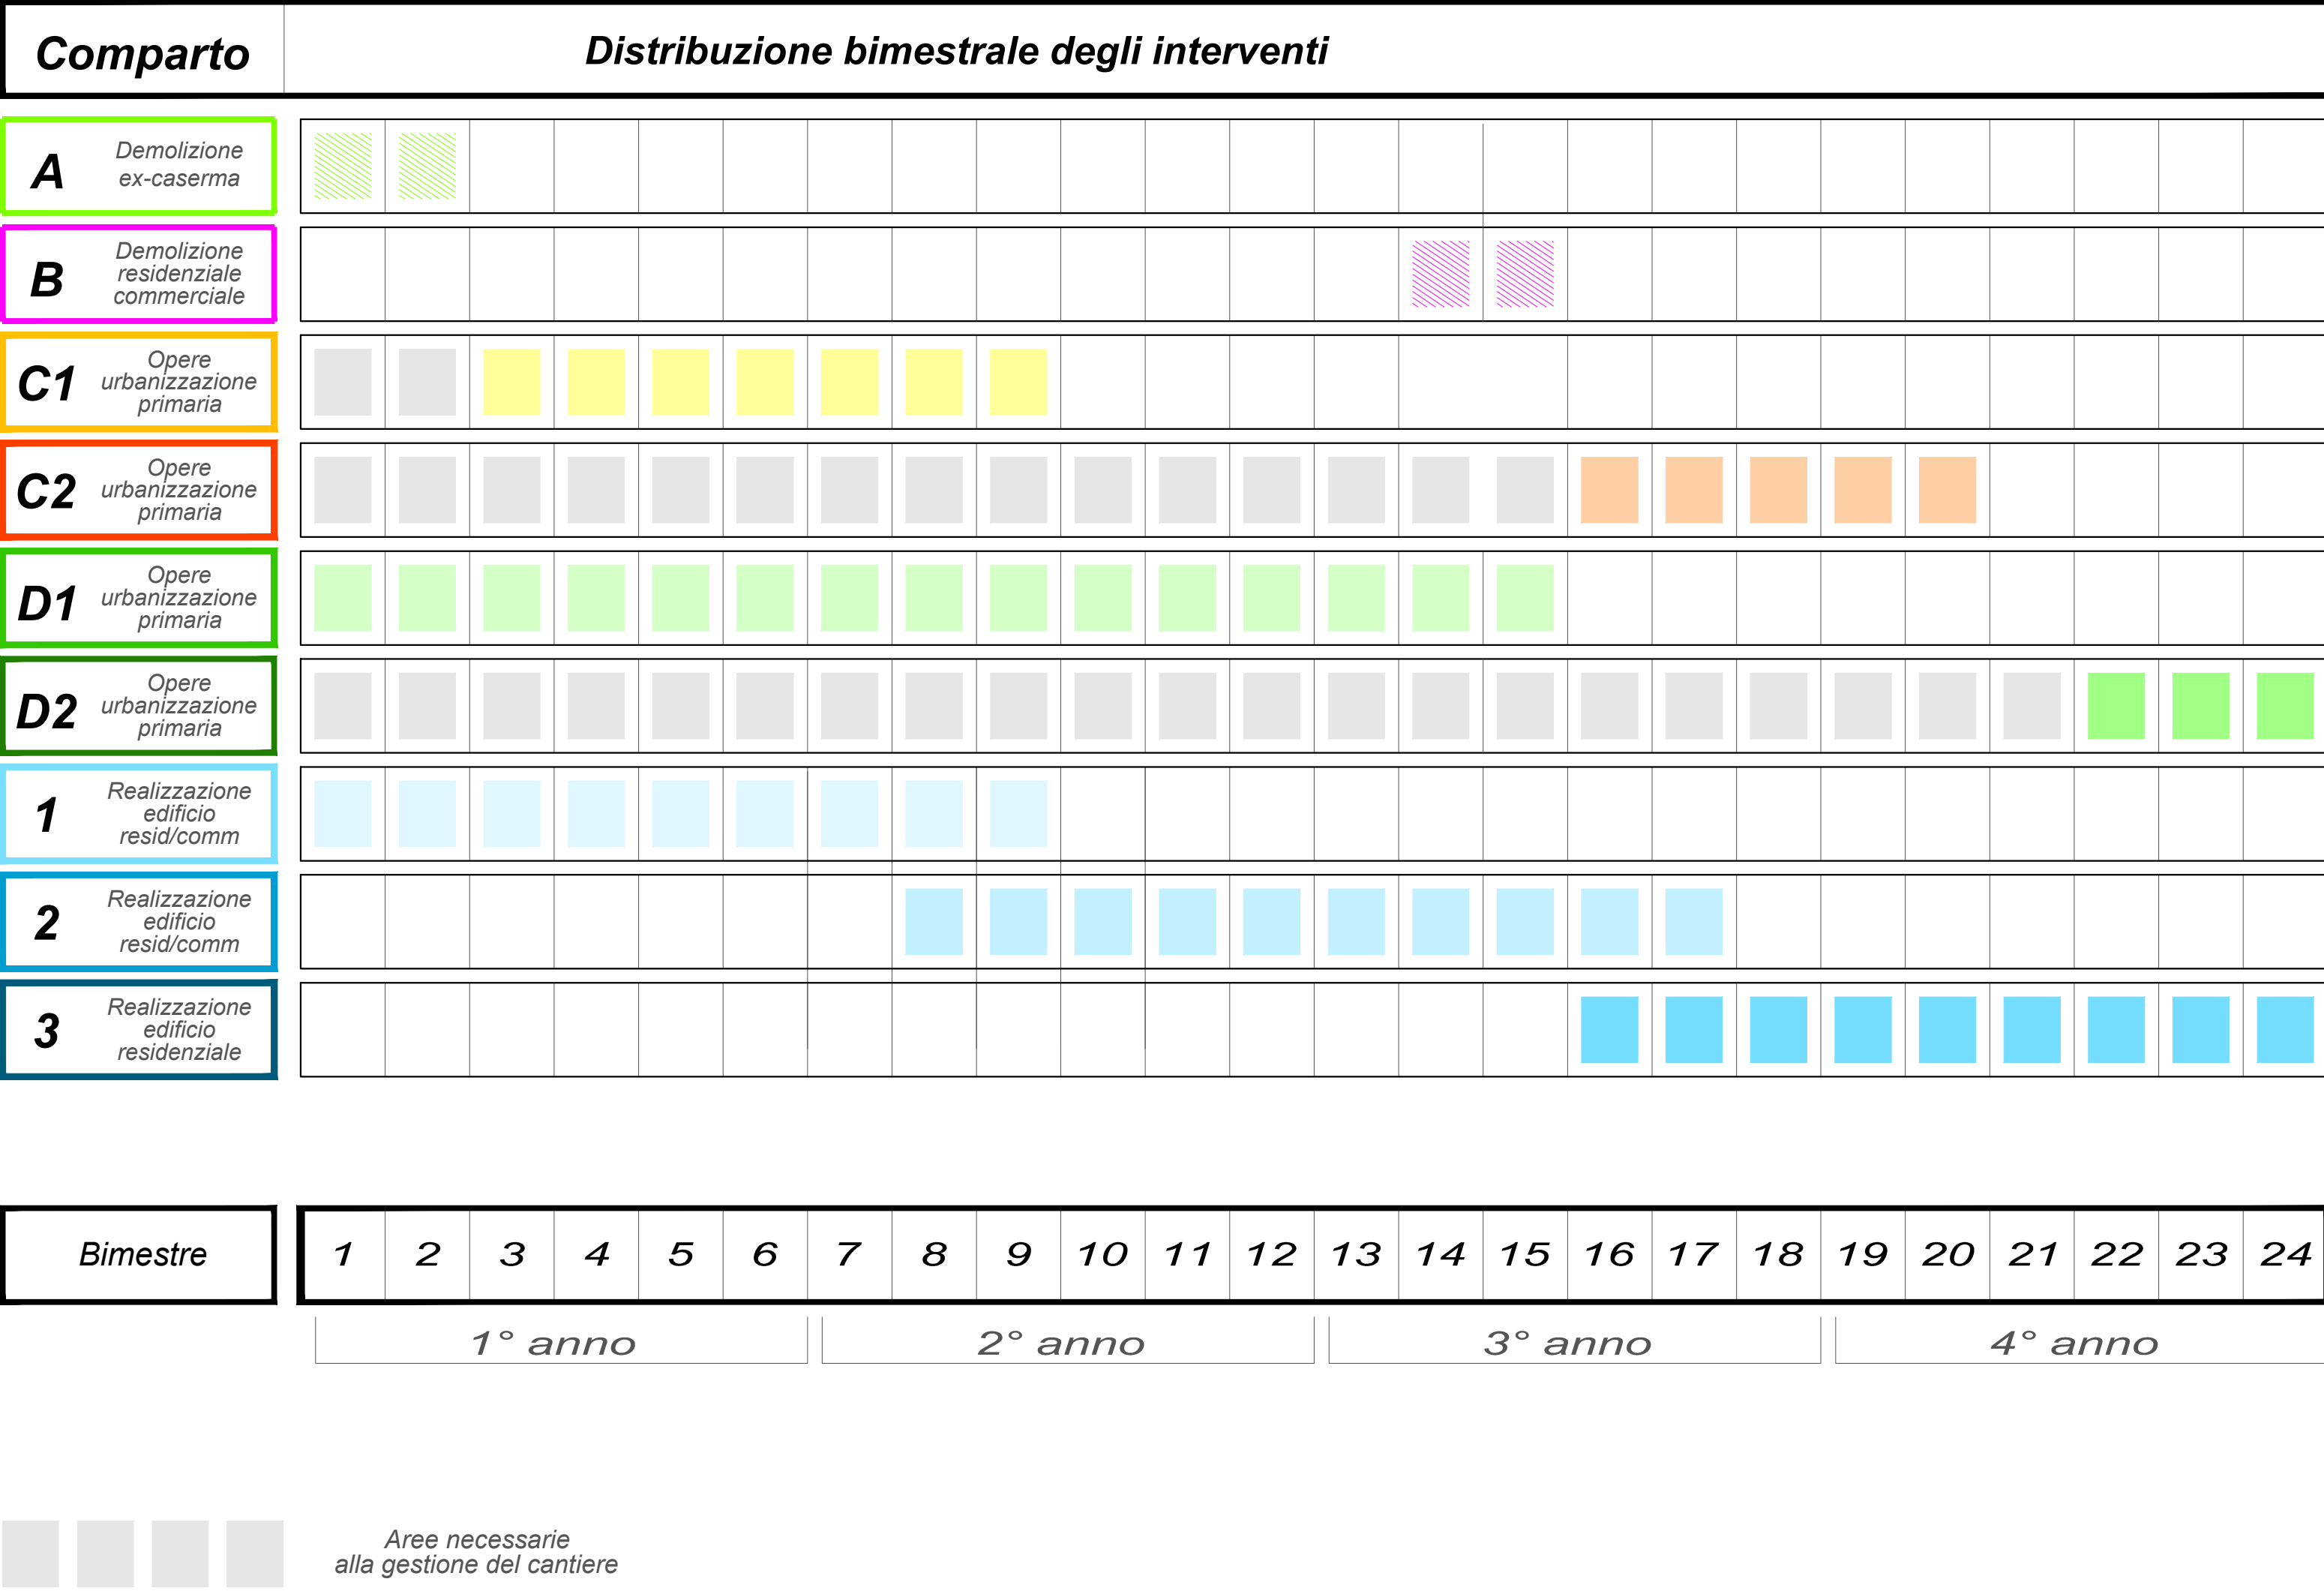

Primo Piano Interrato

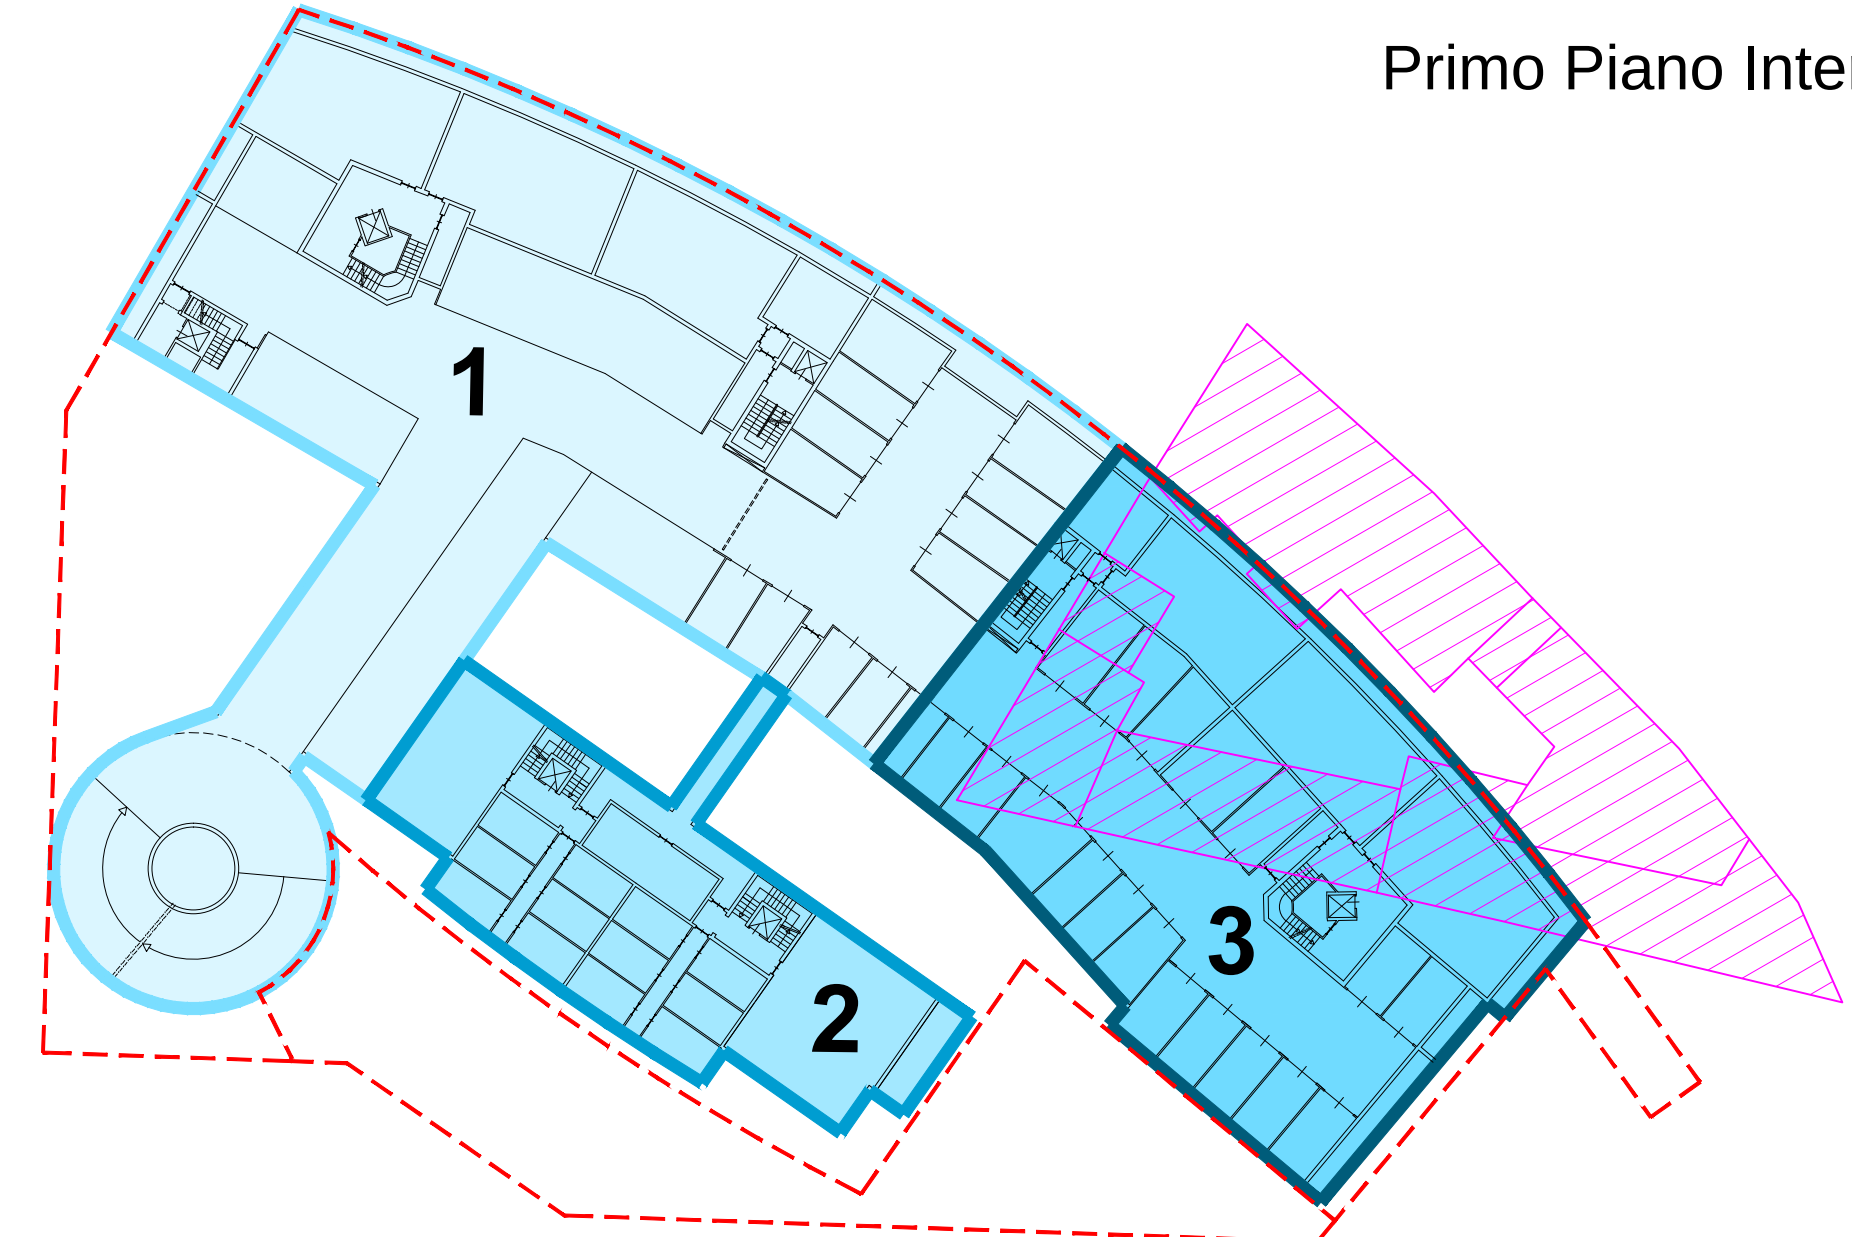

Secondo Piano Interrato

