

Provincia di Torino
Largo SUSA

Area urbanistica Residenziale R
Area normativa 3Rt3 del P.R.G.

Le Proponenti:

Tavola:
17
sostitutiva

Data:


Marzo
2022

Scala:
1:500

- 1- FAGUS SYLVATICA
- 2- BETULA
- 3- ACER SELVATICO
- 4- PINO STROBUS
- 5- ACACIA SELVATICA
- 6- CEDRUS DEODARA
- 7- QUERCUS AMERICANO
- 8- CELTIS SILIQUASTRUM
- 9- ULMUS SELVATICO
- 10- ACER
- 11- ARECACEAE
- 12- LIGUSTRUM EXCELSUM
- 13- PYRUS / ALBERO DA FRUTTA
- 14- ACER PLATANOIDES
- T- Tappezzante THUJA OCCIDENTALIS DANICA



C.so Susa

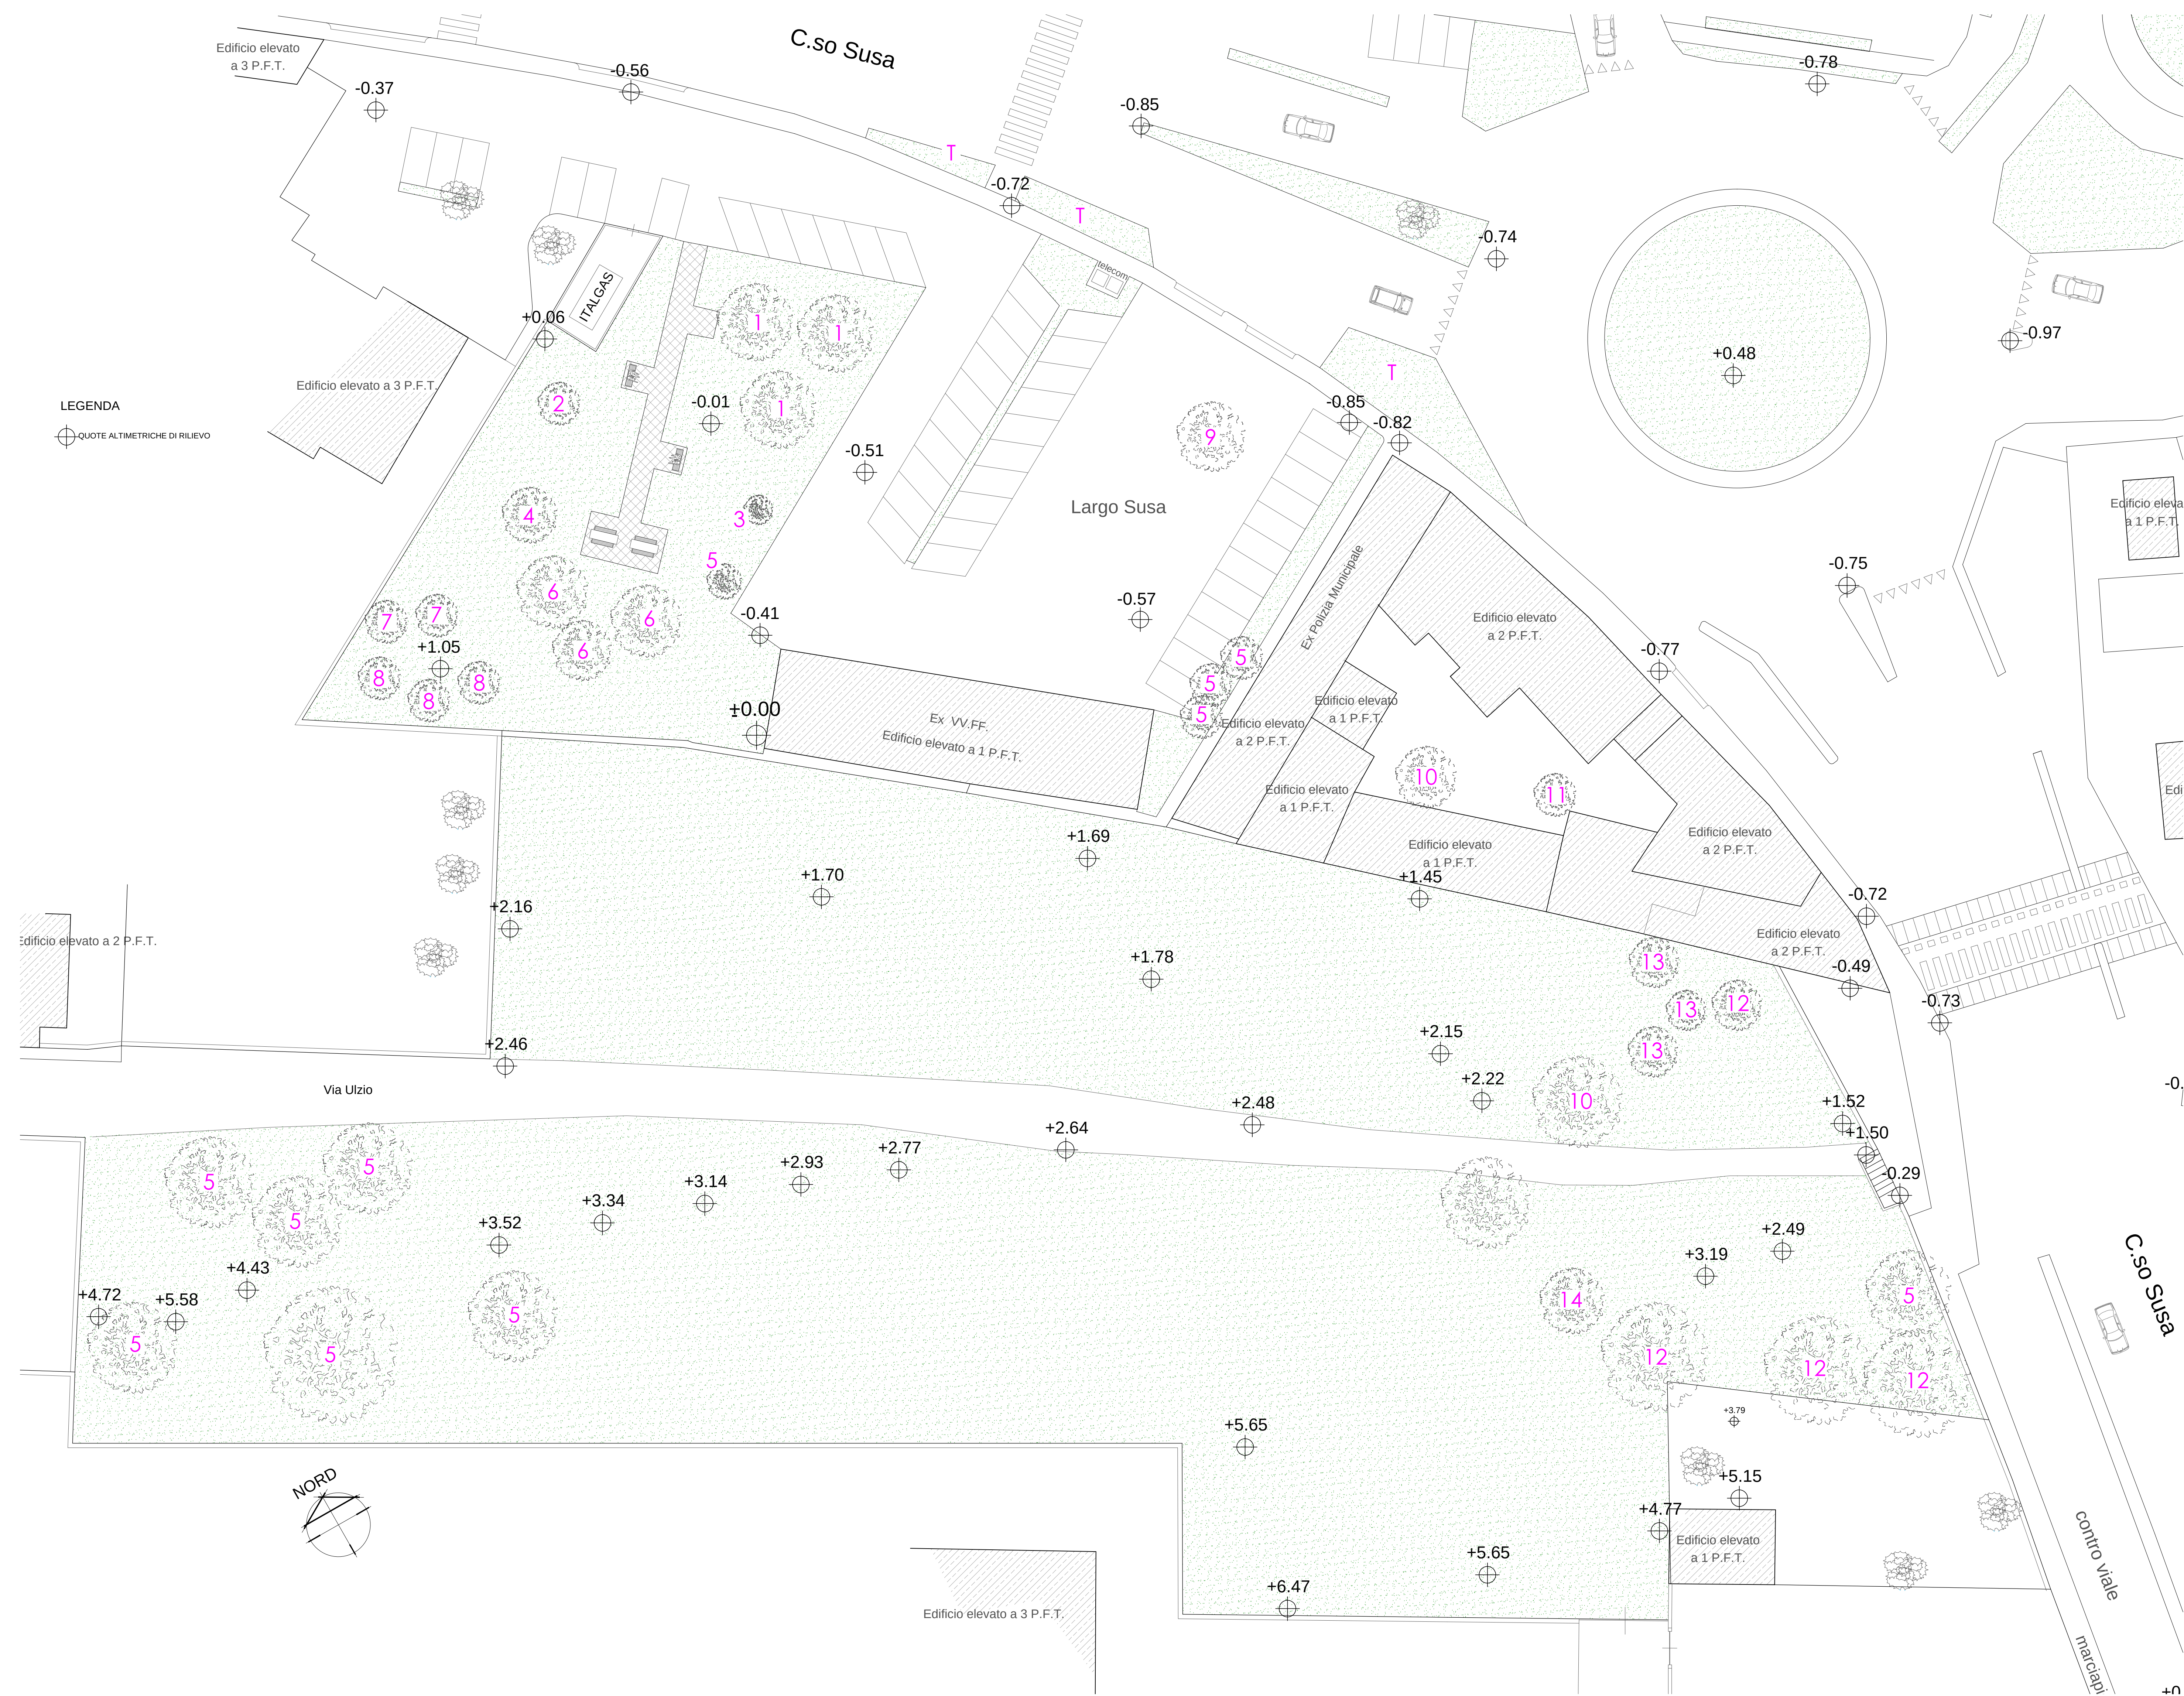

DOCUMENTAZIONE FOTOGRAFICA