

ALTRE PROPIETA'

GRIGLIE AREAZIONE

PUNTI CARDINALI

P1 PARCHEGGIO PRIVATO
P1 PARCHEGGIO PRIVATO USO


EDIFICIO IN DEMOLIZIONE

QUOTA ALTIMETRICA


PUNTI PIANTUMAZIONE

AREA ECOLOGICA


EDIFICIO IN PROGETTO

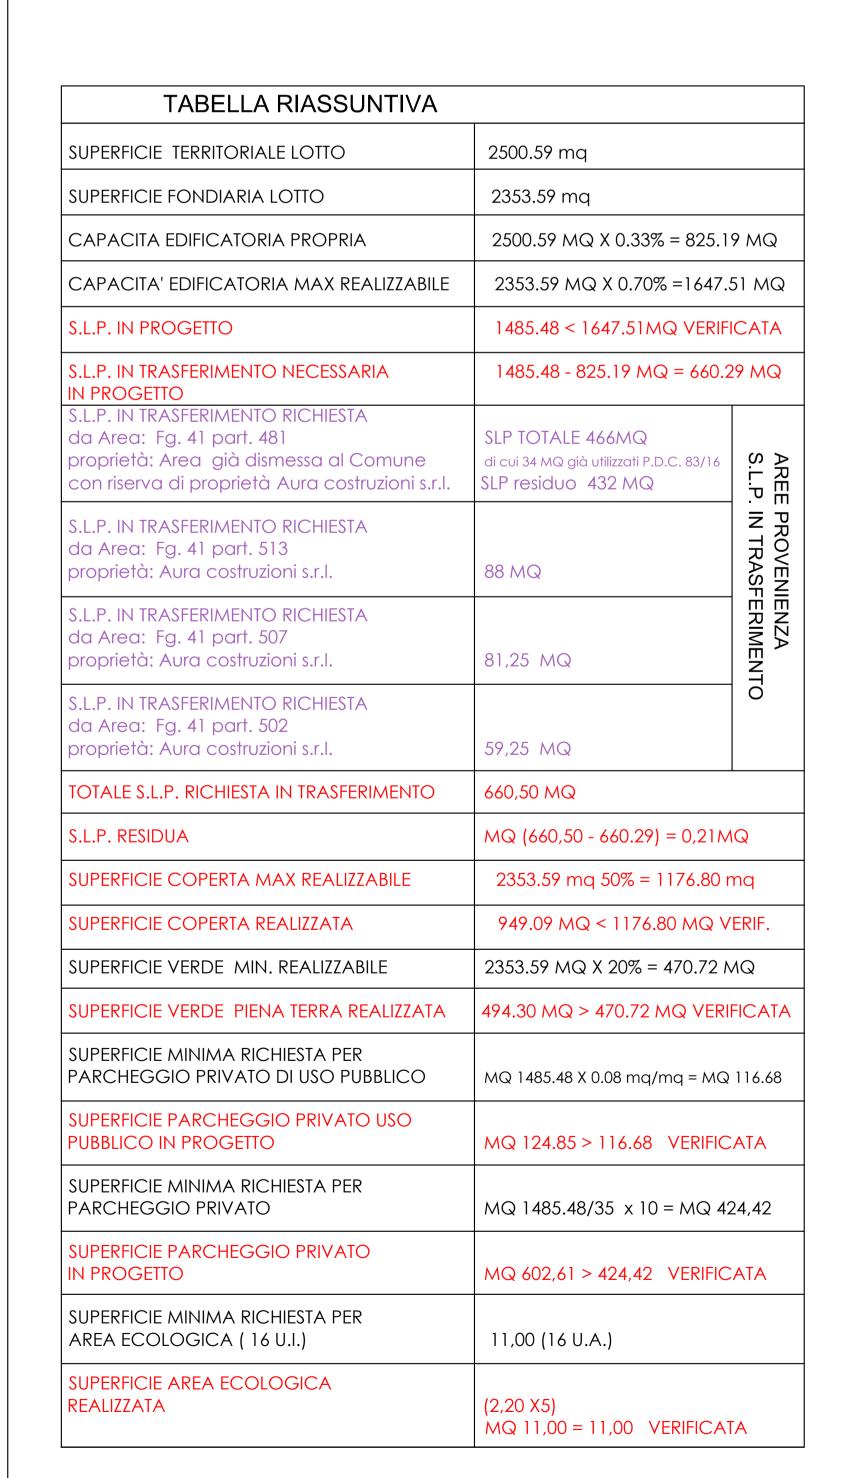


ESTRATTO DI PIANO REGOLATORE COMUNALE GENRALE _ SCALA 1:2000

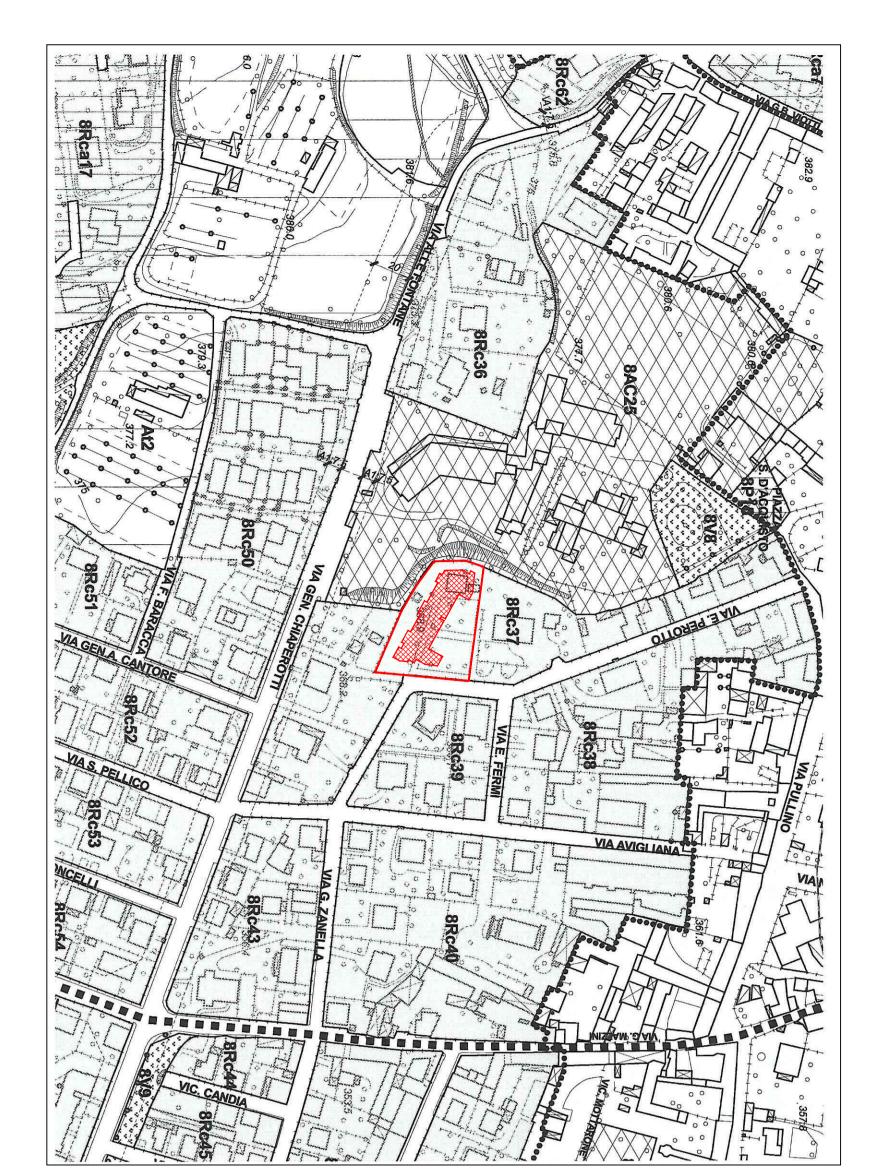

ESTRATTO DI MAPPA _ SCALA 1:750

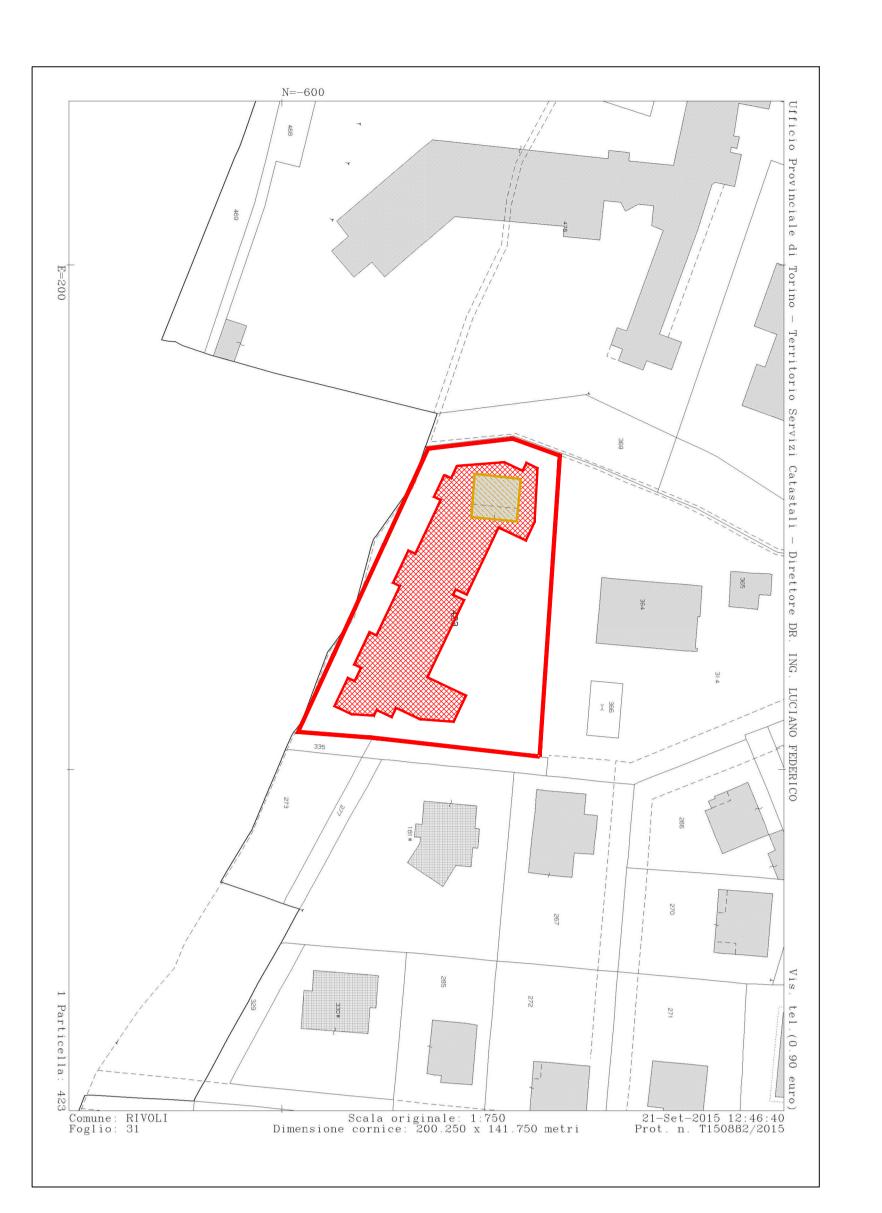

VISTA AEREA STATO DI FATTO_ FUORI SCALA

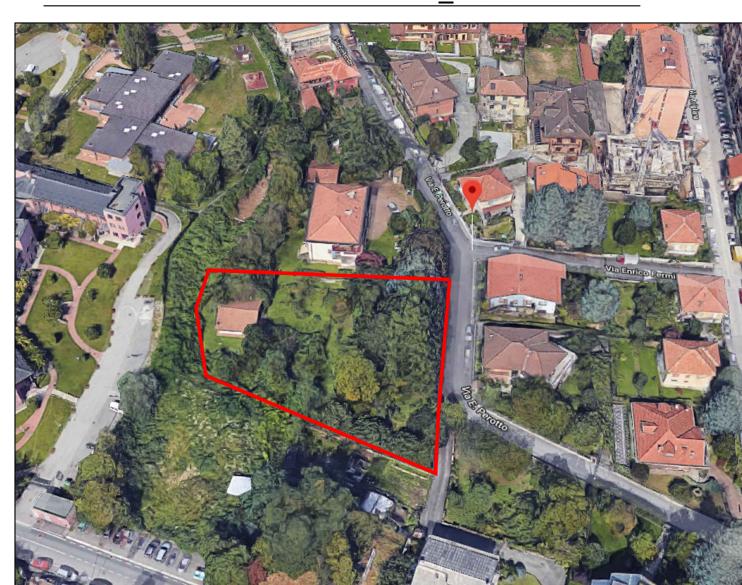

VISTA AEREA 3D - STATO IN PROGETTO_ FUORI SCALA





