

REGIONE PIEMONTE
PROVINCIA DI TORINO
CITTA' DI RIVOLI

DOTT. ARCHITETTO
MASSIMILIANO COSTA

PIANO ESECUTIVO CONVENZIONATO PER LA
REALIZZAZIONE DI UN FABBRICATO A DUE
PIANI FUORI TERRA, PIANO INTERRATO E
SOTTOTETTI DI PERTINENZA NON ABITABILI,
IN AREA RESIDENZIALE

UBICAZIONE DELL'INTERVENTO:
VIA PEROTTO N. 24 - RIVOLI (TO) - 10098
R.D.E.L.: 7 FORNITO 31 PART. 423
P.R.G.: 1 BRG37

PROPONENTI E PROPRIETARI:

AURA COSTRUZIONI S.R.L.
SEDE LEGALE: VIA DIATORIO, 29/A - BOVA MARINA (RD)
R.D.E.L.: 7 FORNITO 31 PART. 423
P.R.G.: 1 BRG37

FIRMA:

REDAZIONE GRAFICO/PROGETTUALE IN COLLABORAZIONE CON:

Architetto
CAPOZZI Antonio
C.F.: CPNTN73M464518H
P.iva: 0256418045
Sede Legale:
Via 4 Novembre N°16
10051 - AVIGLIANA, 1102
CELL. 339 750953
E-mail: antonio@capozzi.it

INTERA E SOSTITUISCE

TAVOLA 1
INDICAZIONI URBANIZZAZIONI
STATO DI FATTO
SEGNALETICA
VIABILITA'
ILLUMINAZIONE

ESTRATTO DI P.R.G.
TAVOLA INDIRIZIONAMENTO SCALA 1:200


MARZO 2021

PROPONENTI


PROGETTISTA

DOTT. ARCHITETTO
MASSIMILIANO COSTA
C.so Francia n°133 - RIVOLI (TO) - P.IVA 08250160010
tel: 3475405013 e-mail: costa_architetto@hotmail.com

ESTRATTO DI PIANO REGOLATORE COMUNALE
GENERALE SCALA 1:2000

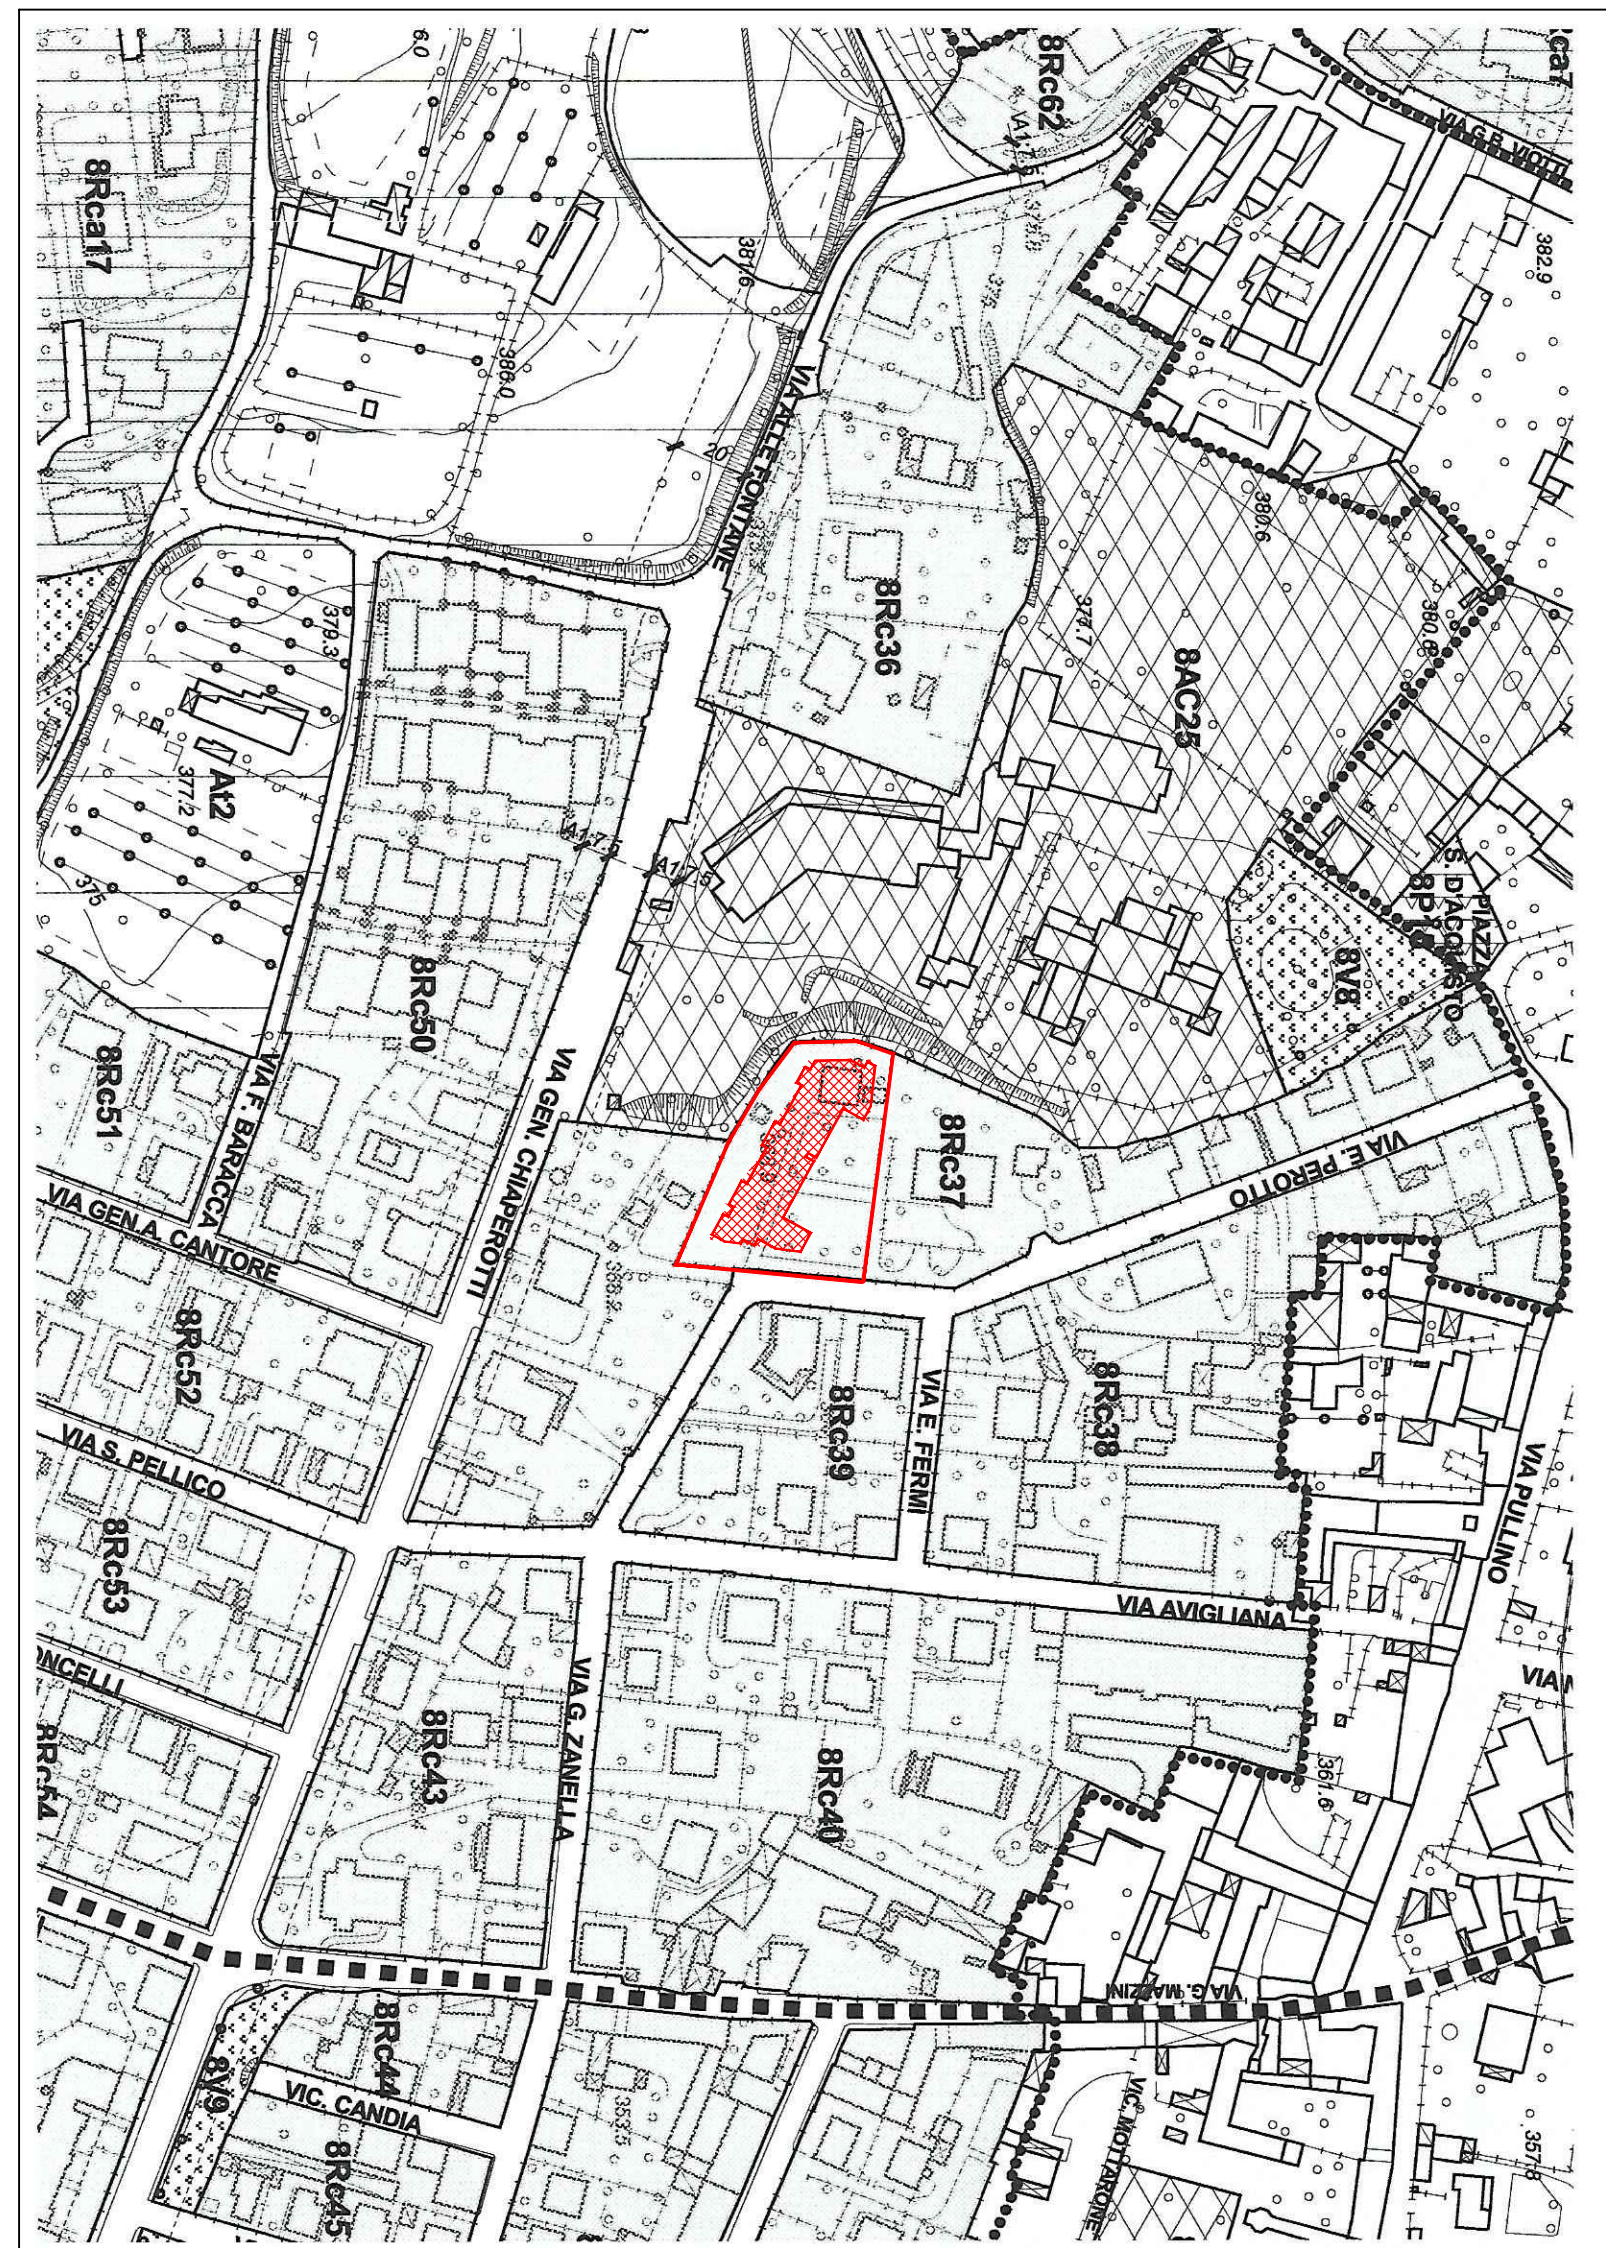

PLANIMETRIA GENERALE SCALA 1:200 - VIABILITA', ILLUMINAZIONE,

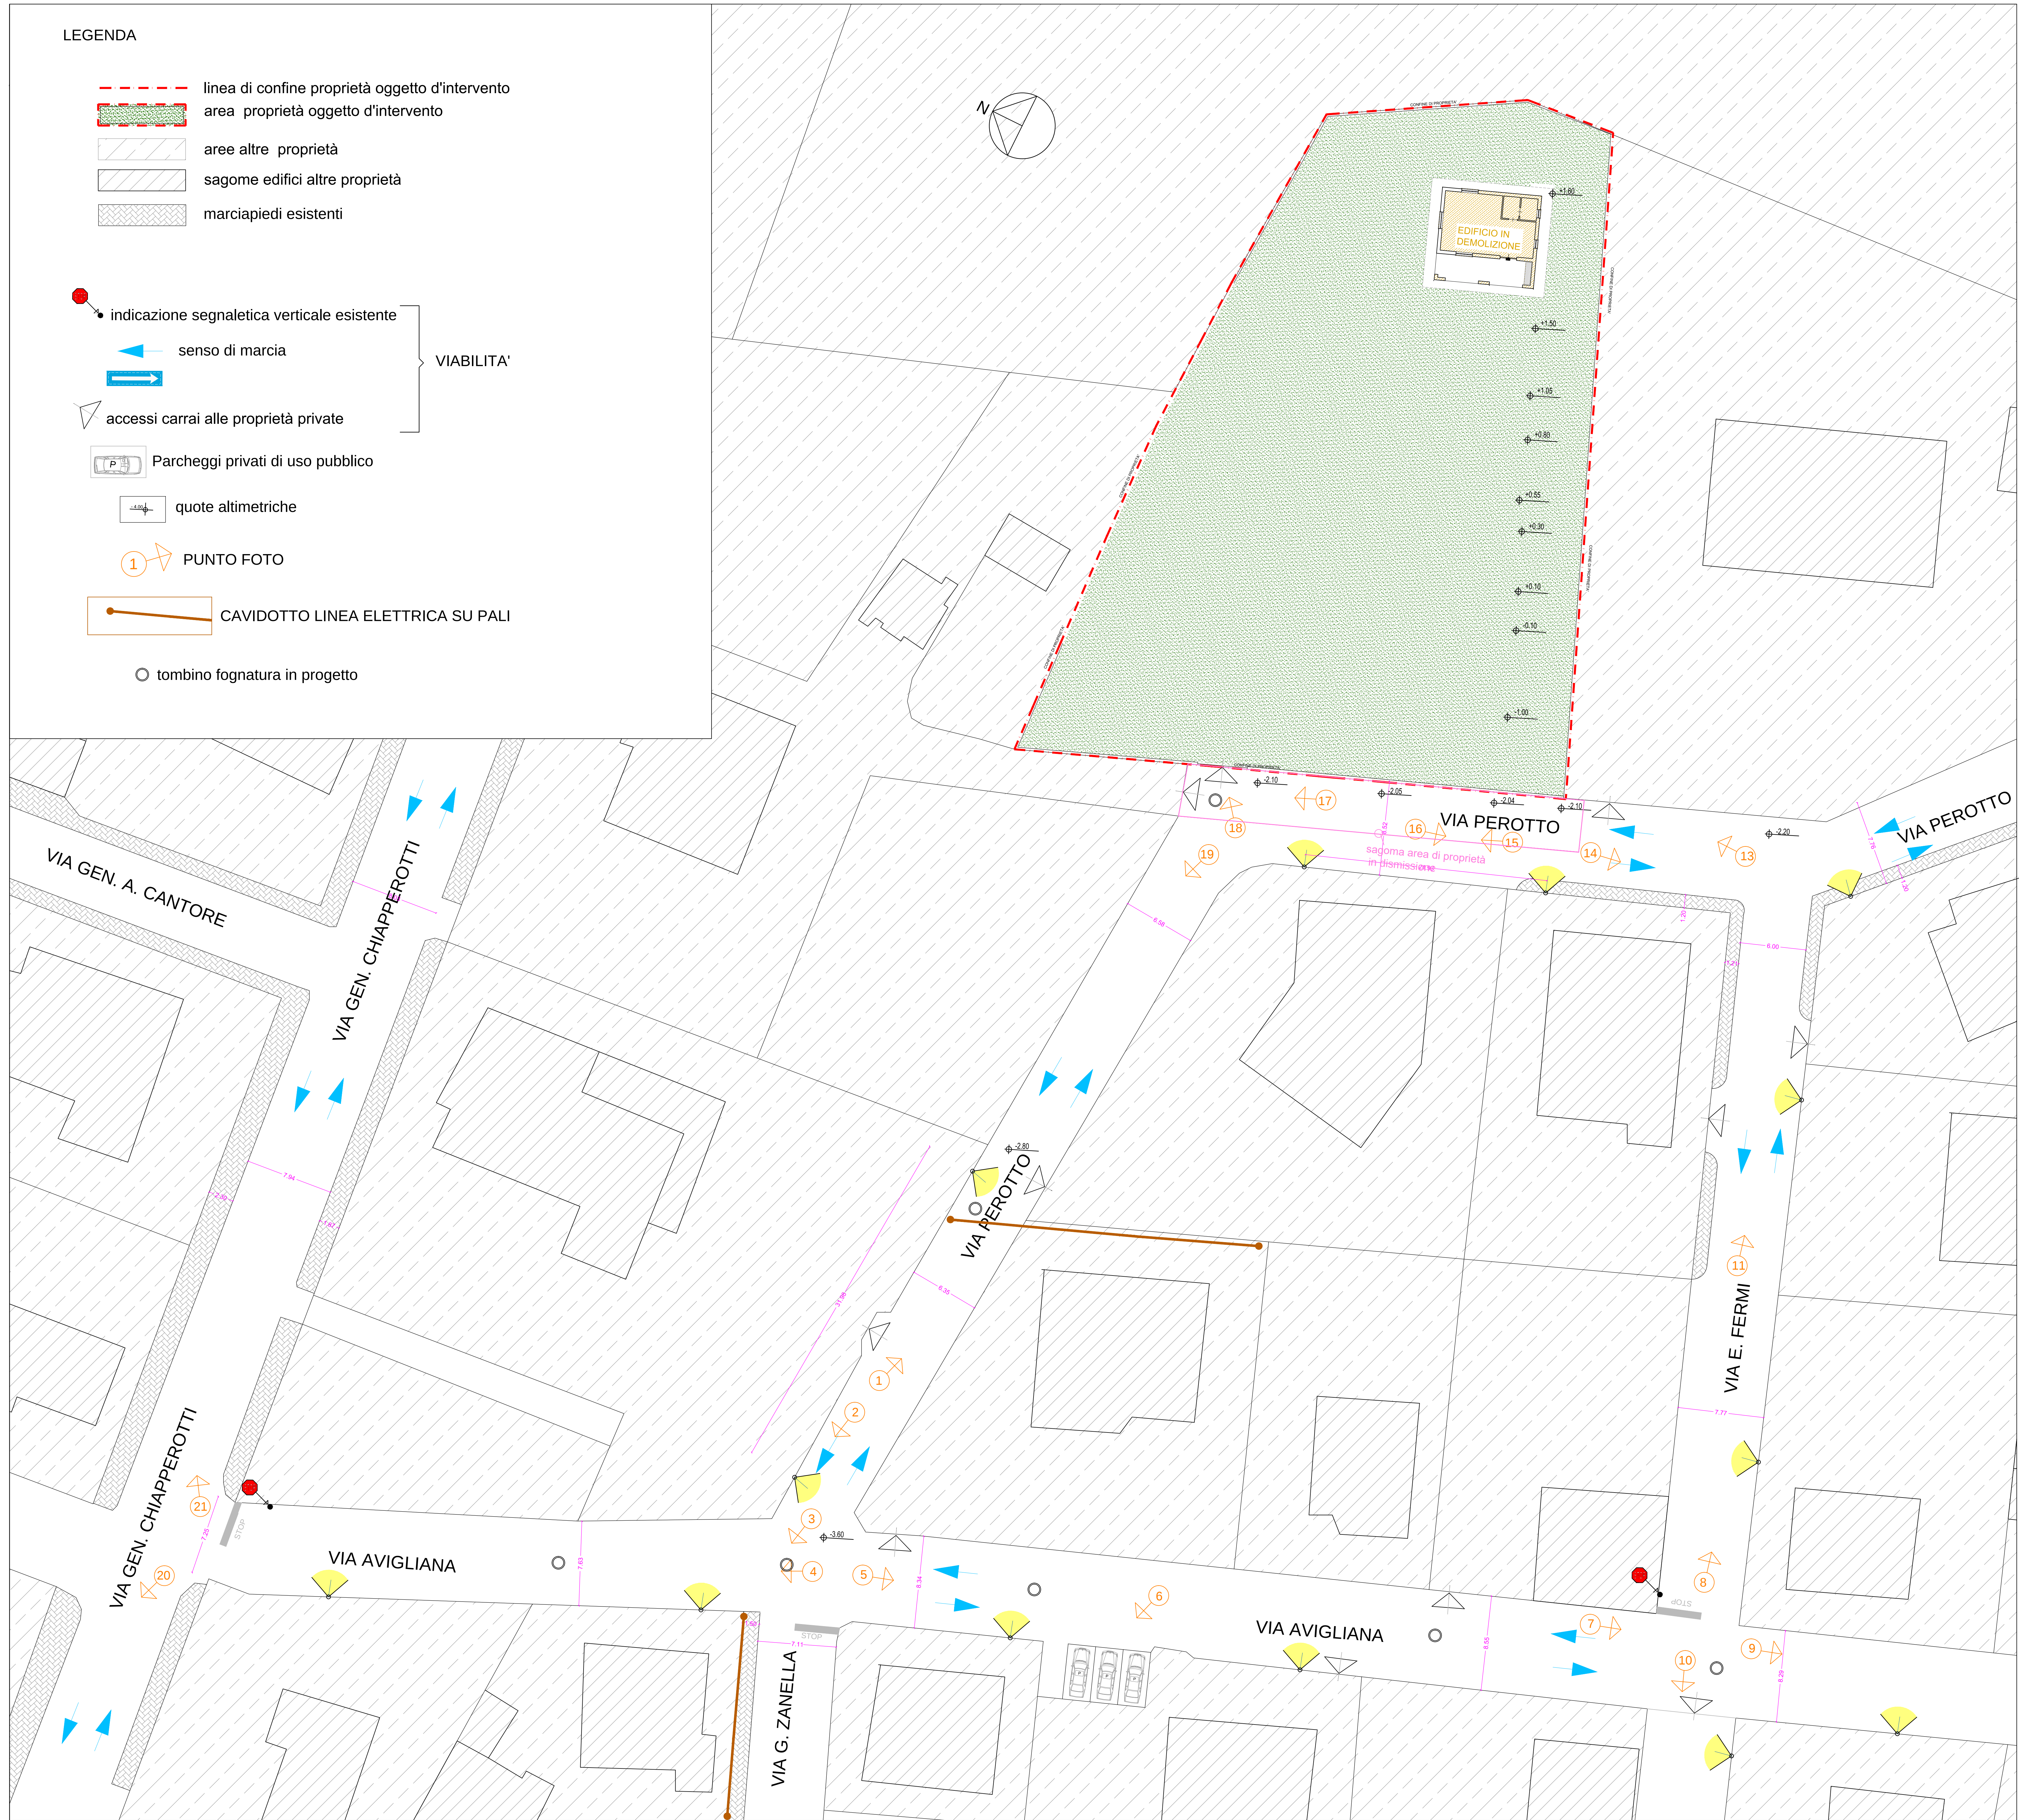

PLANIMETRIA GENERALE SCALA 1:200 CON ATTUALE TRACCIATO FOGNARIO PASSANTE ALL'INTERNO DI LOTTO PRIVATO - OGGETTO DI PEC



PLANIMETRIA GENERALE SCALA 1:500 CON INDICAZIONE SENSI DI MARCIA E PERCORSI PEDONALI ESISTENTI

