

REGIONE PIEMONTE
PROVINCIA DI TORINO
CITTA' DI RIVOLI

PIANO ESECUTIVO CONVENZIONATO PER LA
REALIZZAZIONE DI UN FABBRICATO A DUE
PIANI FUORI TERRA , PIANO INTERRATO E
SOTTOTETTI DI PERTINENZA NON ABITABILI,
IN AREA RESIDENZIALE

UBICAZIONE DELL'INTERVENTO:
VIA PEROTTO N. 24 - RIVOLI (TO) - 10098
N.C.E.U.: FOGLIO 31 PART. 423
P.R.G.: BRCS7

PROPONENTI E PROPRIETARI:

AURA COSTRUZIONI S.R.L.
SEDE LEGALE: VIA DIATARIO, 29/A - BOVA MARINA (RC)
LEGALE RAPPRESENTANTE:
BRUZZANITI GIUSEPPE
C.F. 046.046.01455 E.I. 124

REDAZIONE GRAFICO/PROGETTUALE IN COLLABORAZIONE CON:


Architetto
CAPOZZI Antonio
C.F. CP2NTN73MIM4518H
P.Iva: 0256010645
Sede Legale:
Via 4 Novembre N°16
10051 - AVIGLIANA (TO)
CEL. 339.733953
E-MAIL: toncap73@gmail.com

INTERA E SOSTITUISCE
TAVOLA 3
IDONEE URBANIZZAZIONI
PROGETTO
FIRMATA
E ACQUISITO


MARZO 2021

DOIT. ARCHITETTO
MASSIMILIANO COSTA
C.so Francia n°133 - RIVOLI (TO) - P.IVA 08250160010
(-fax: 3475405013 e-mail: costa_architetto@hotmail.com)

LEGENDA

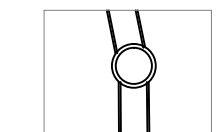

TRATTO FOGNARIO
esistente

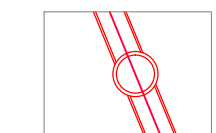

NUOVO TRATTO FOGNARIO
in PROGETTO.



TRATTO FOGNARIO
da smettere in PROGETTO.

POZZETTI ESISTENTI

POZZETTI IN PROGETTO

POZZETTI DA DISMETTERE

POZZETTO ESISTENTE


NUOVI POZZETTI IN PROGETTO

POZZETTO DA DISMETTERE


CONFINE DI PROPRIETA'

Opere di Urbanizzazione in Progetto
ricadenti su area di proprietà in
Dismissione.
N.B.: Le opere da realizzare sull'area
in dismissione, qualora non
dovessero essere realizzate quelle su
aree in esproprio, verranno eseguite
a titolo gratuito.

PLANIMETRIA GENERALE SCALA 1:200
CON PROPOSTA DI MODIFICA TRACCIATO FOGNARIO
DI LOTTO PRIVATO - OGGETTO DI PEC

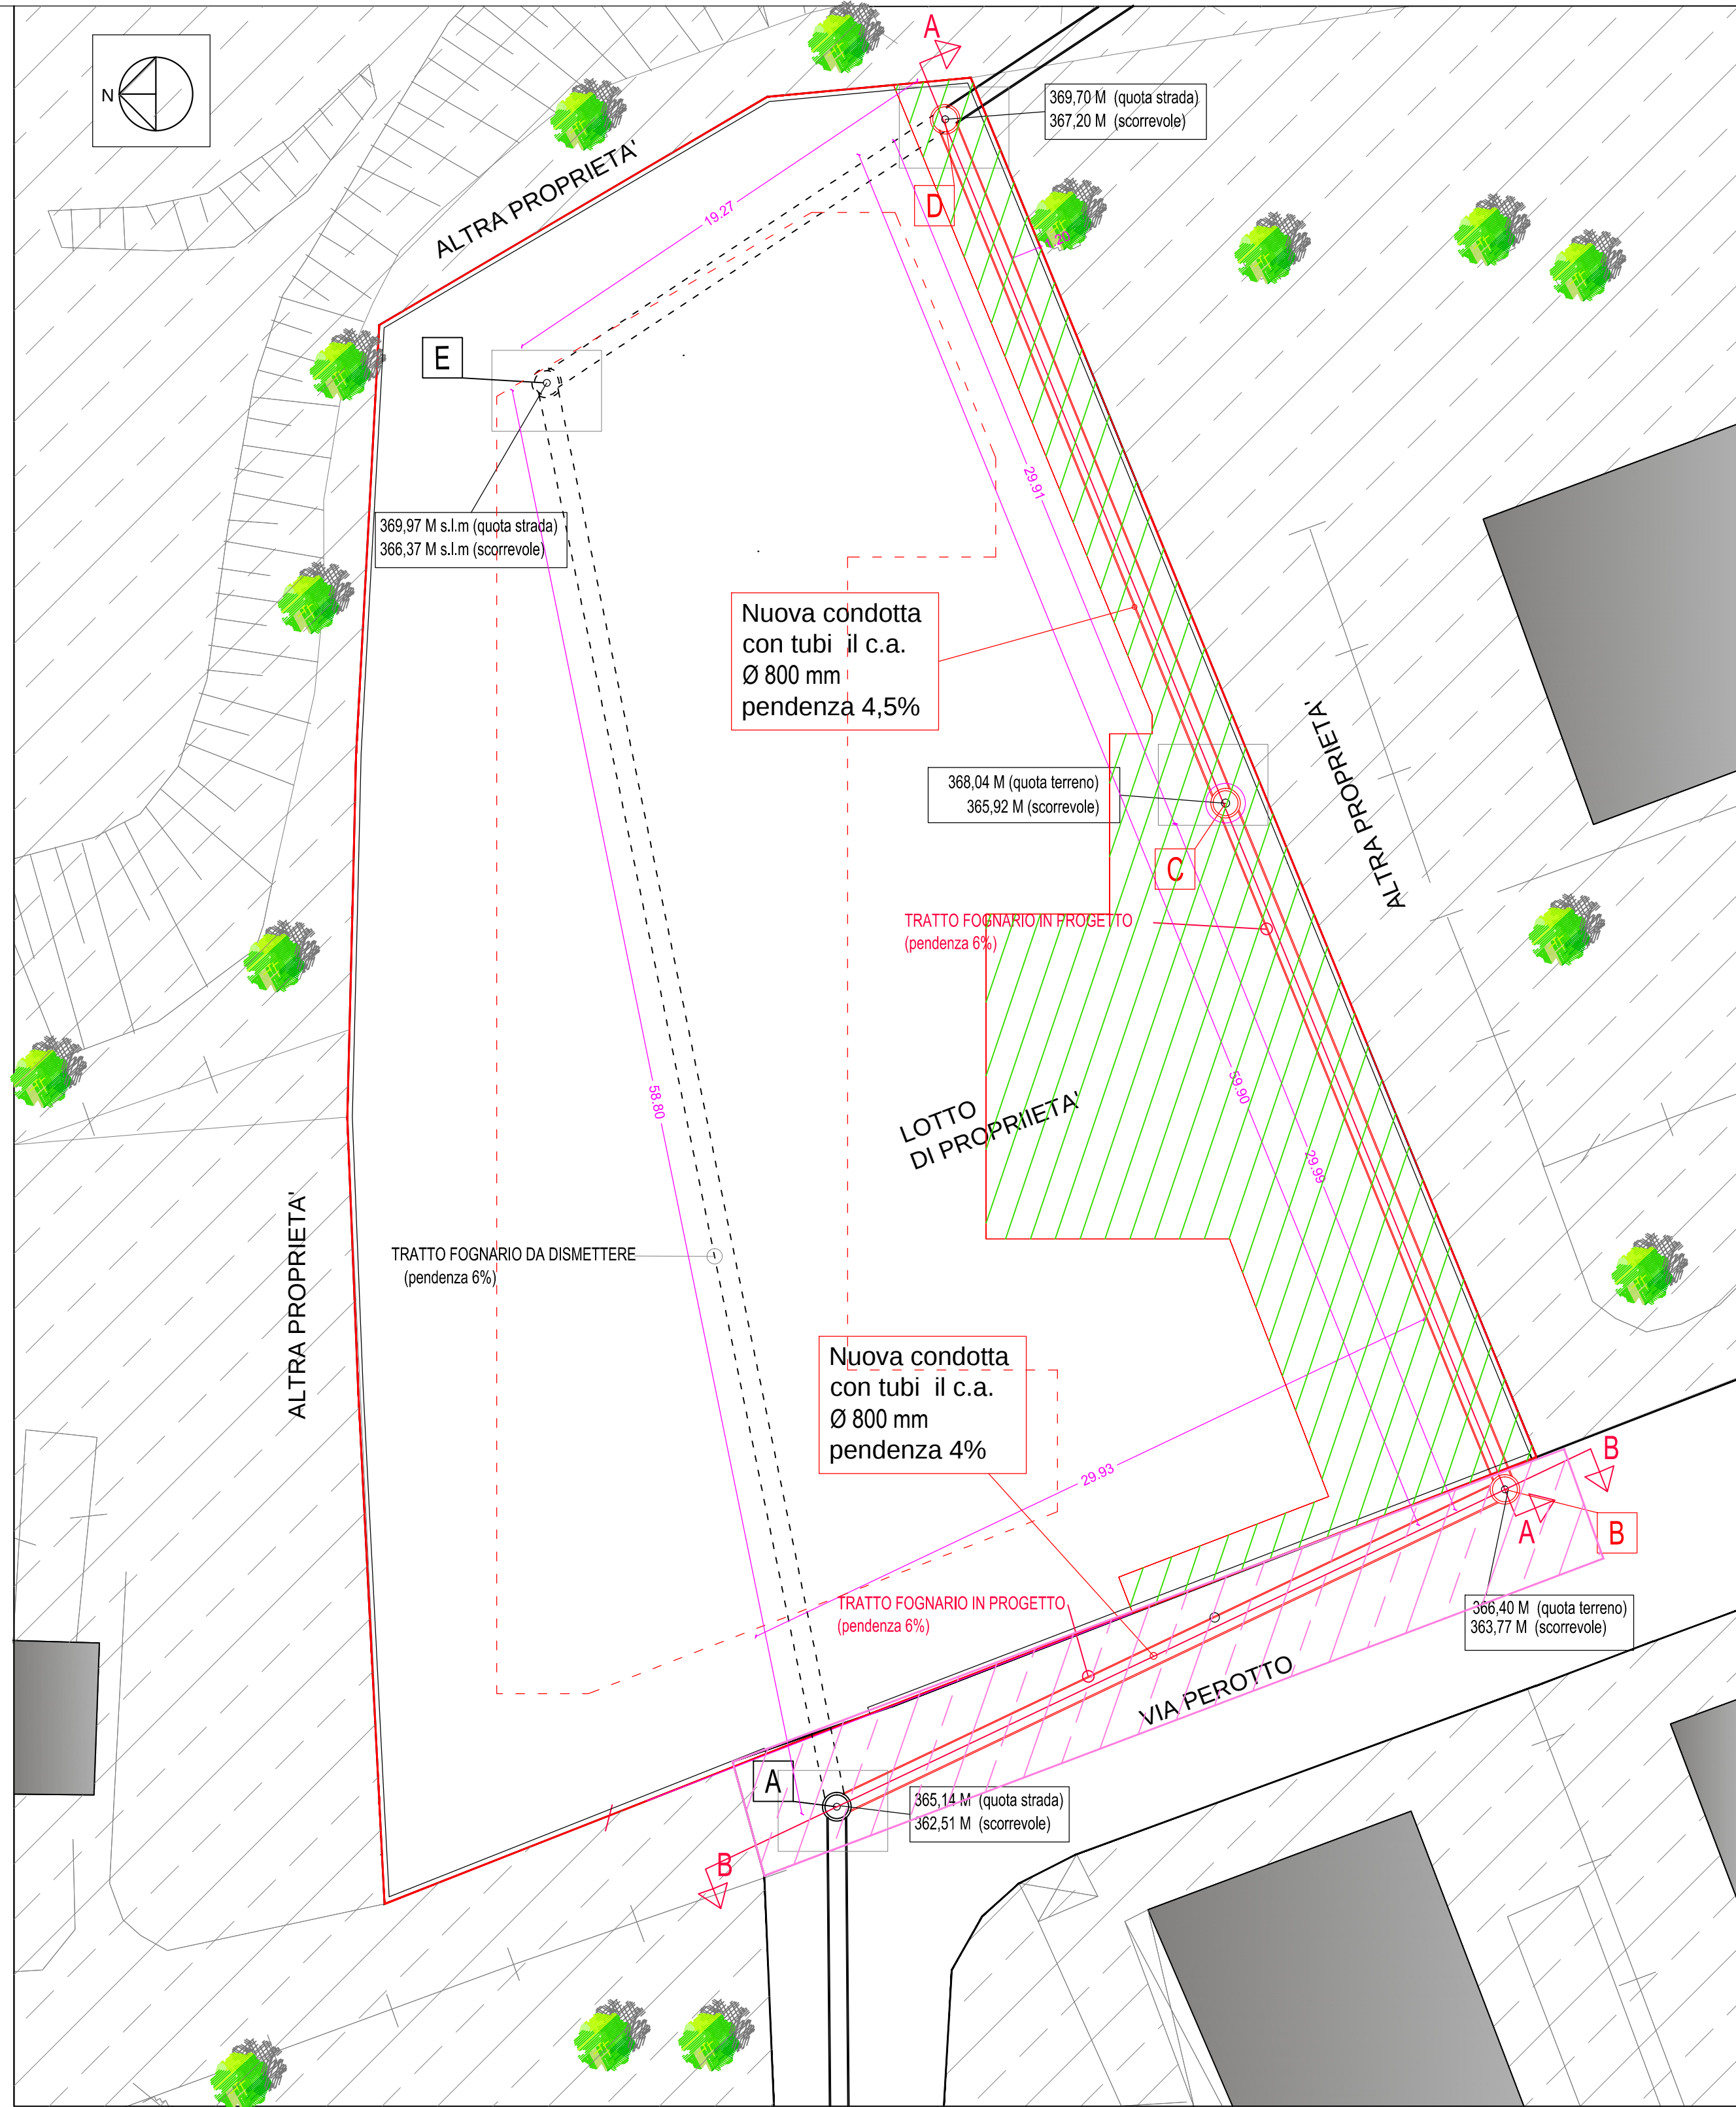


PLANIMETRIA GENERALE SCALA 1:200
INDICAZIONE INTERRATO RISPETTO A PROPOSTA DI
MODIFICA TRACCIATO FOGNARIO

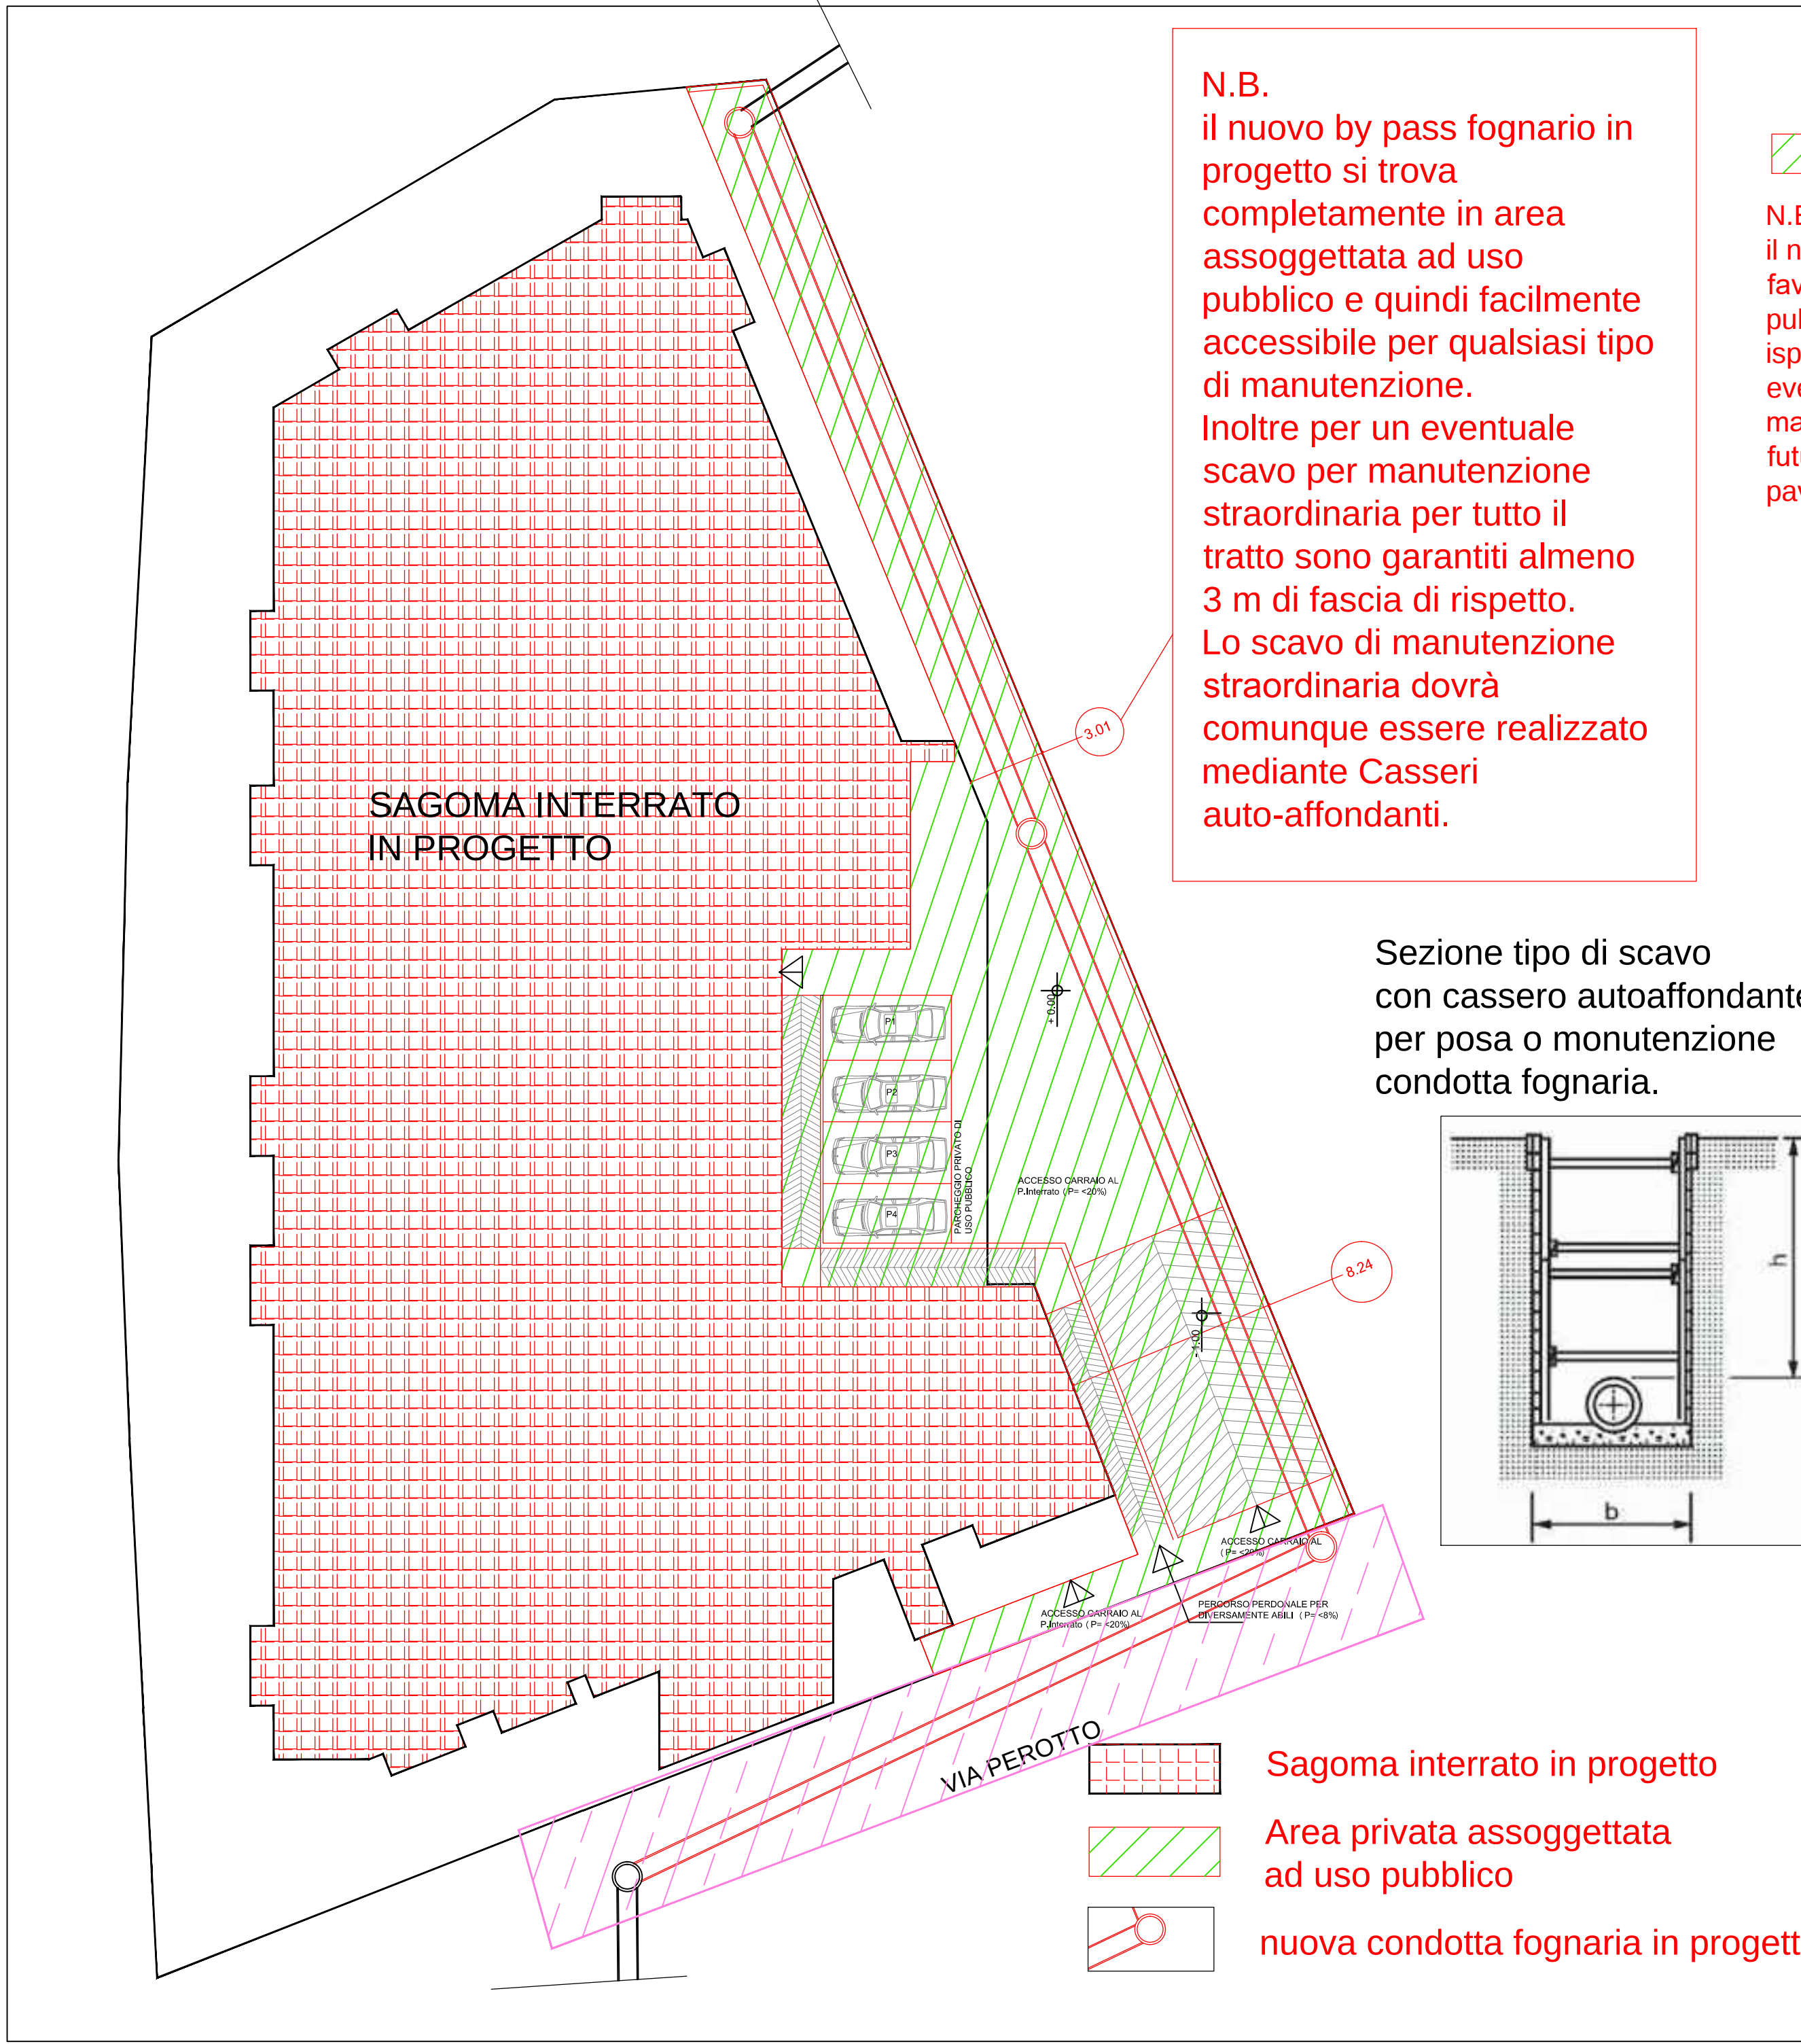

N.B.
il nuovo by pass fognario in
progetto si trova
completamente in area
assoggettata ad uso
pubblico e quindi facilmente
accessibile per qualsiasi tipo
di manutenzione.
Inoltre per un eventuale
scavo per manutenzione
straordinaria per tutto il
tratto sono garantiti almeno
3 m di fascia di rispetto.
Lo scavo di manutenzione
straordinaria dovrà
comunque essere realizzato
mediante Casseri
auto-affondanti.

Sezione tipo di scavo
con cassero autoaffondante
per posa o manutenzione
condotta fognaria.

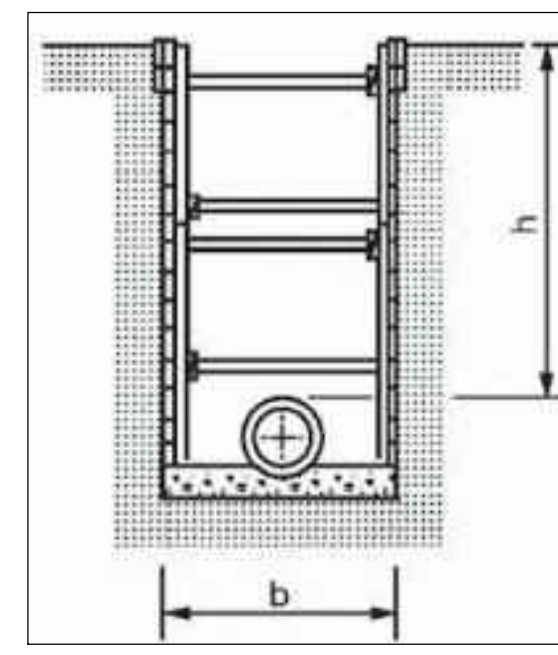

Sagoma interrato in progetto

Area privata assoggettata
ad uso pubblico

nuova condotta fognaria in progetto



DIMENSIONAMENTO VASCA DI LAMINAZIONE

INTERVENZIONE DELLE OPERE DI LAMINAZIONE	IL CALCOLO DELLA PORTATA SPALMATA
Per la portata di progetto Per la portata di calcolo Per la portata di calcolo Per la portata di calcolo Per la portata di calcolo	Q = 0,05 Q = 0,05 Q = 0,05 Q = 0,05 Q = 0,05
II. SUDDIVISIONE DEL VOLUME DELLA VASCA DI LAMINAZIONE

III. CALCOLO DEL VOLUME DELLA VASCA DI LAMINAZIONE

IV. CALCOLO DEL VOLUME DELLA VASCA DI LAMINAZIONE

