

DOTT. ARCHITETTO
MASSIMILIANO COSTA

REGIONE PIEMONTE
PROVINCIA DI TORINO
CITTA' DI RIVOLI

PIANO ESECUTIVO CONVENZIONATO PER LA
REALIZZAZIONE DI UN FABBRICATO A DUE
Piani FUORI TERRA, PIANO INTERRATO E
SOTTOTETTI DI PERTINENZA NON ABITABILI,
IN AREA RESIDENZIALE

UBICAZIONE DELL'INTERVENTO:
VIA PEROTTO N. 24 - RIVOLI (TO) - 10098
N.G.E.U. : FOLIO 31 PART. 423
P.R.G.C. : BRE37

PROPONENTI E PROPRIETARI:

AURA COSTRUZIONI S.R.L.

SEDE LEGALE: VIA DRATORIO, 29/A - BOVA MARINA (RC)

LEGALE RAPPRESENTANTE:
BRUZZANTI GIUSEPPE
CF: BRZ GPP 611420 F.I.1.24

FIRMA:

REDAZIONE GRAFICO/PROGETTUALE IN COLLABORAZIONE CON:

Architetto
CAPOZZI Antonio

Sede Legale:
Via 4 Novembre N°16
10091 - AVIGLIANA (TO)
CELL. 330 733933

E-MAIL: tonap7@gmail.com

INTEGRA E SOSTITUISCE
TAVOLA 6
ARCHITETTONICO

SEZIONI


SEZIONI E LIVELLETTI
RILIEVO ALTIMETRICO

GENNAIO 2021

DOTT. ARCHITETTO C.so Francia n°133 - RIVOLI (TO) - P.IVA 08250160010

MASSIMILIANO COSTA (+fax: 3475405013 e-mail: costa_architetto@hotmail.com)

SEZIONE A-A _ SCALA 1:100

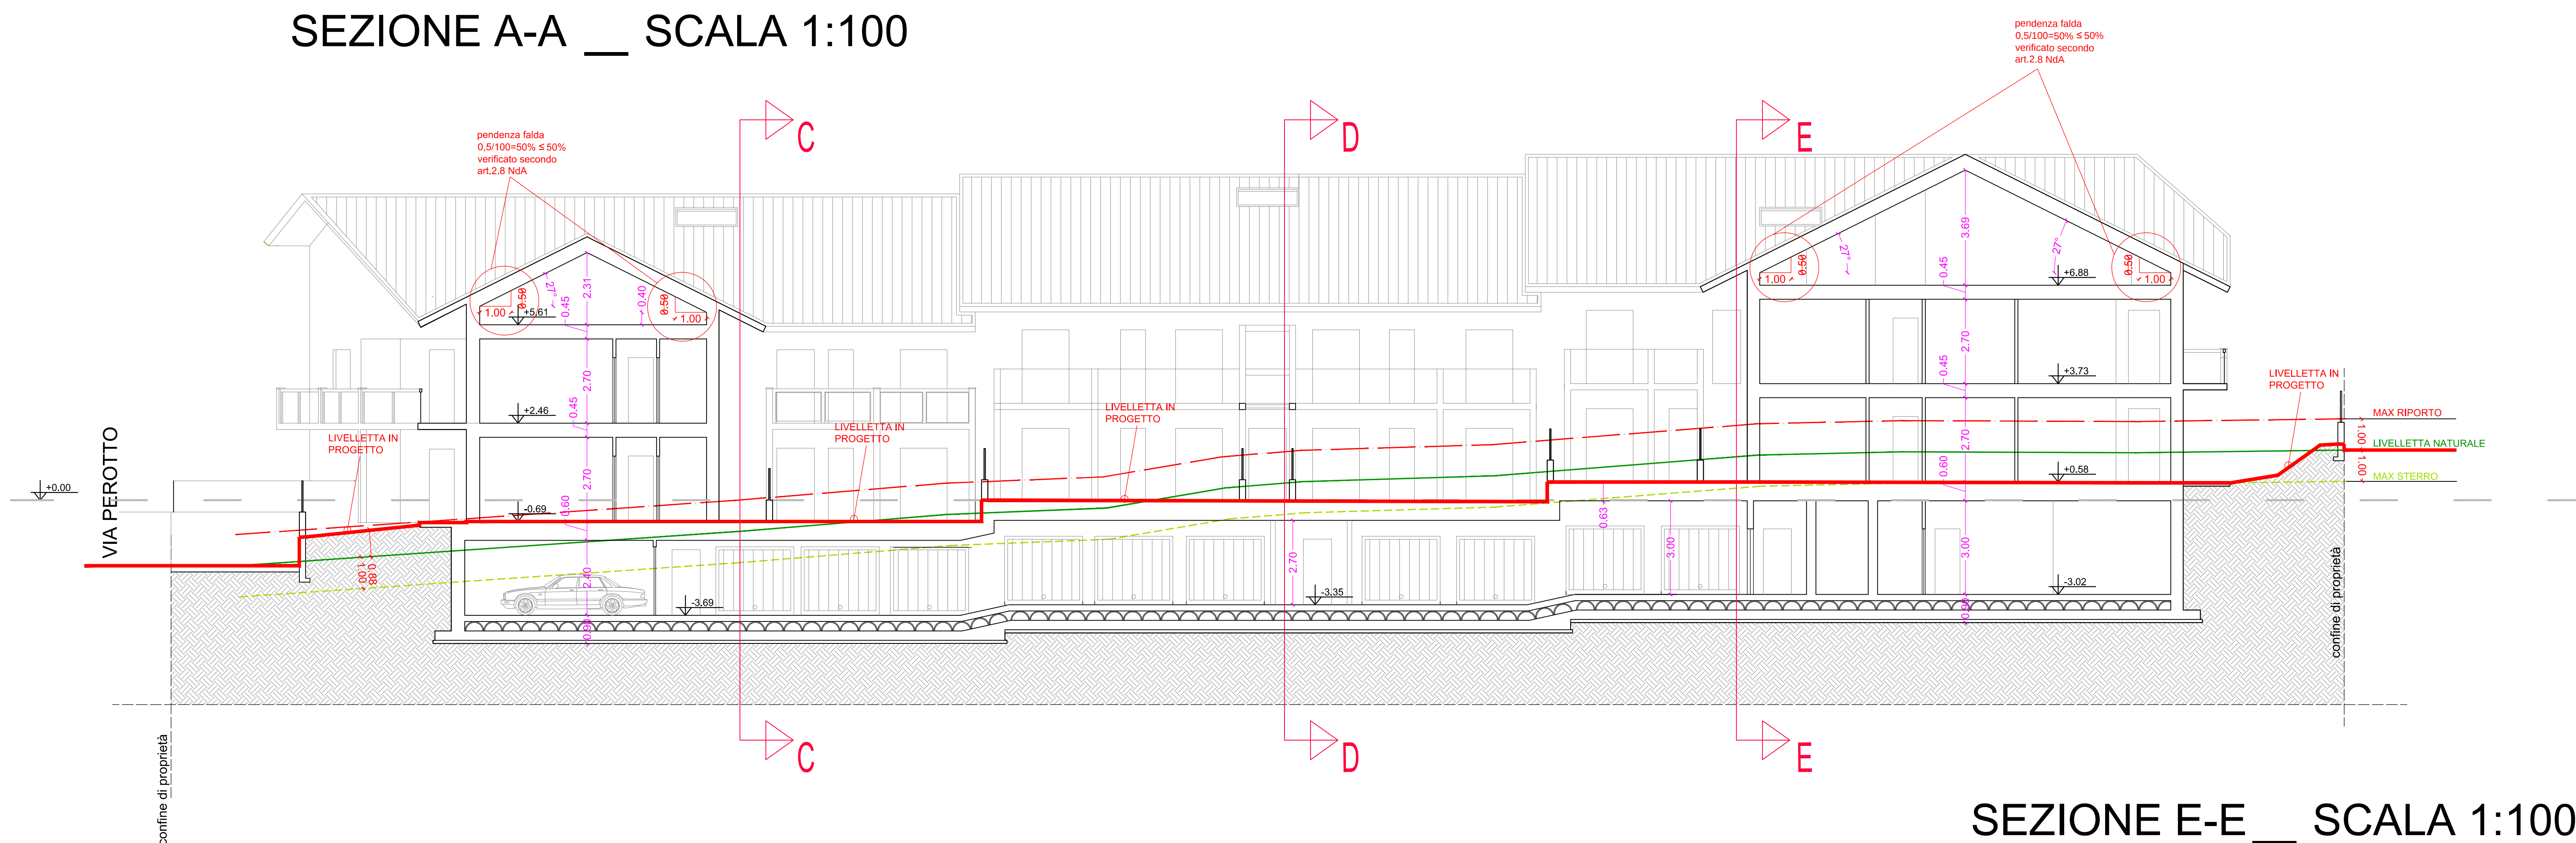

LEGENDA SEZIONI:


----- PIANO 0.00

----- LIVELLETTA NATURALE


----- MAX RIPIORTO

----- MAX STEREO


SEZIONE E-E _ SCALA 1:100

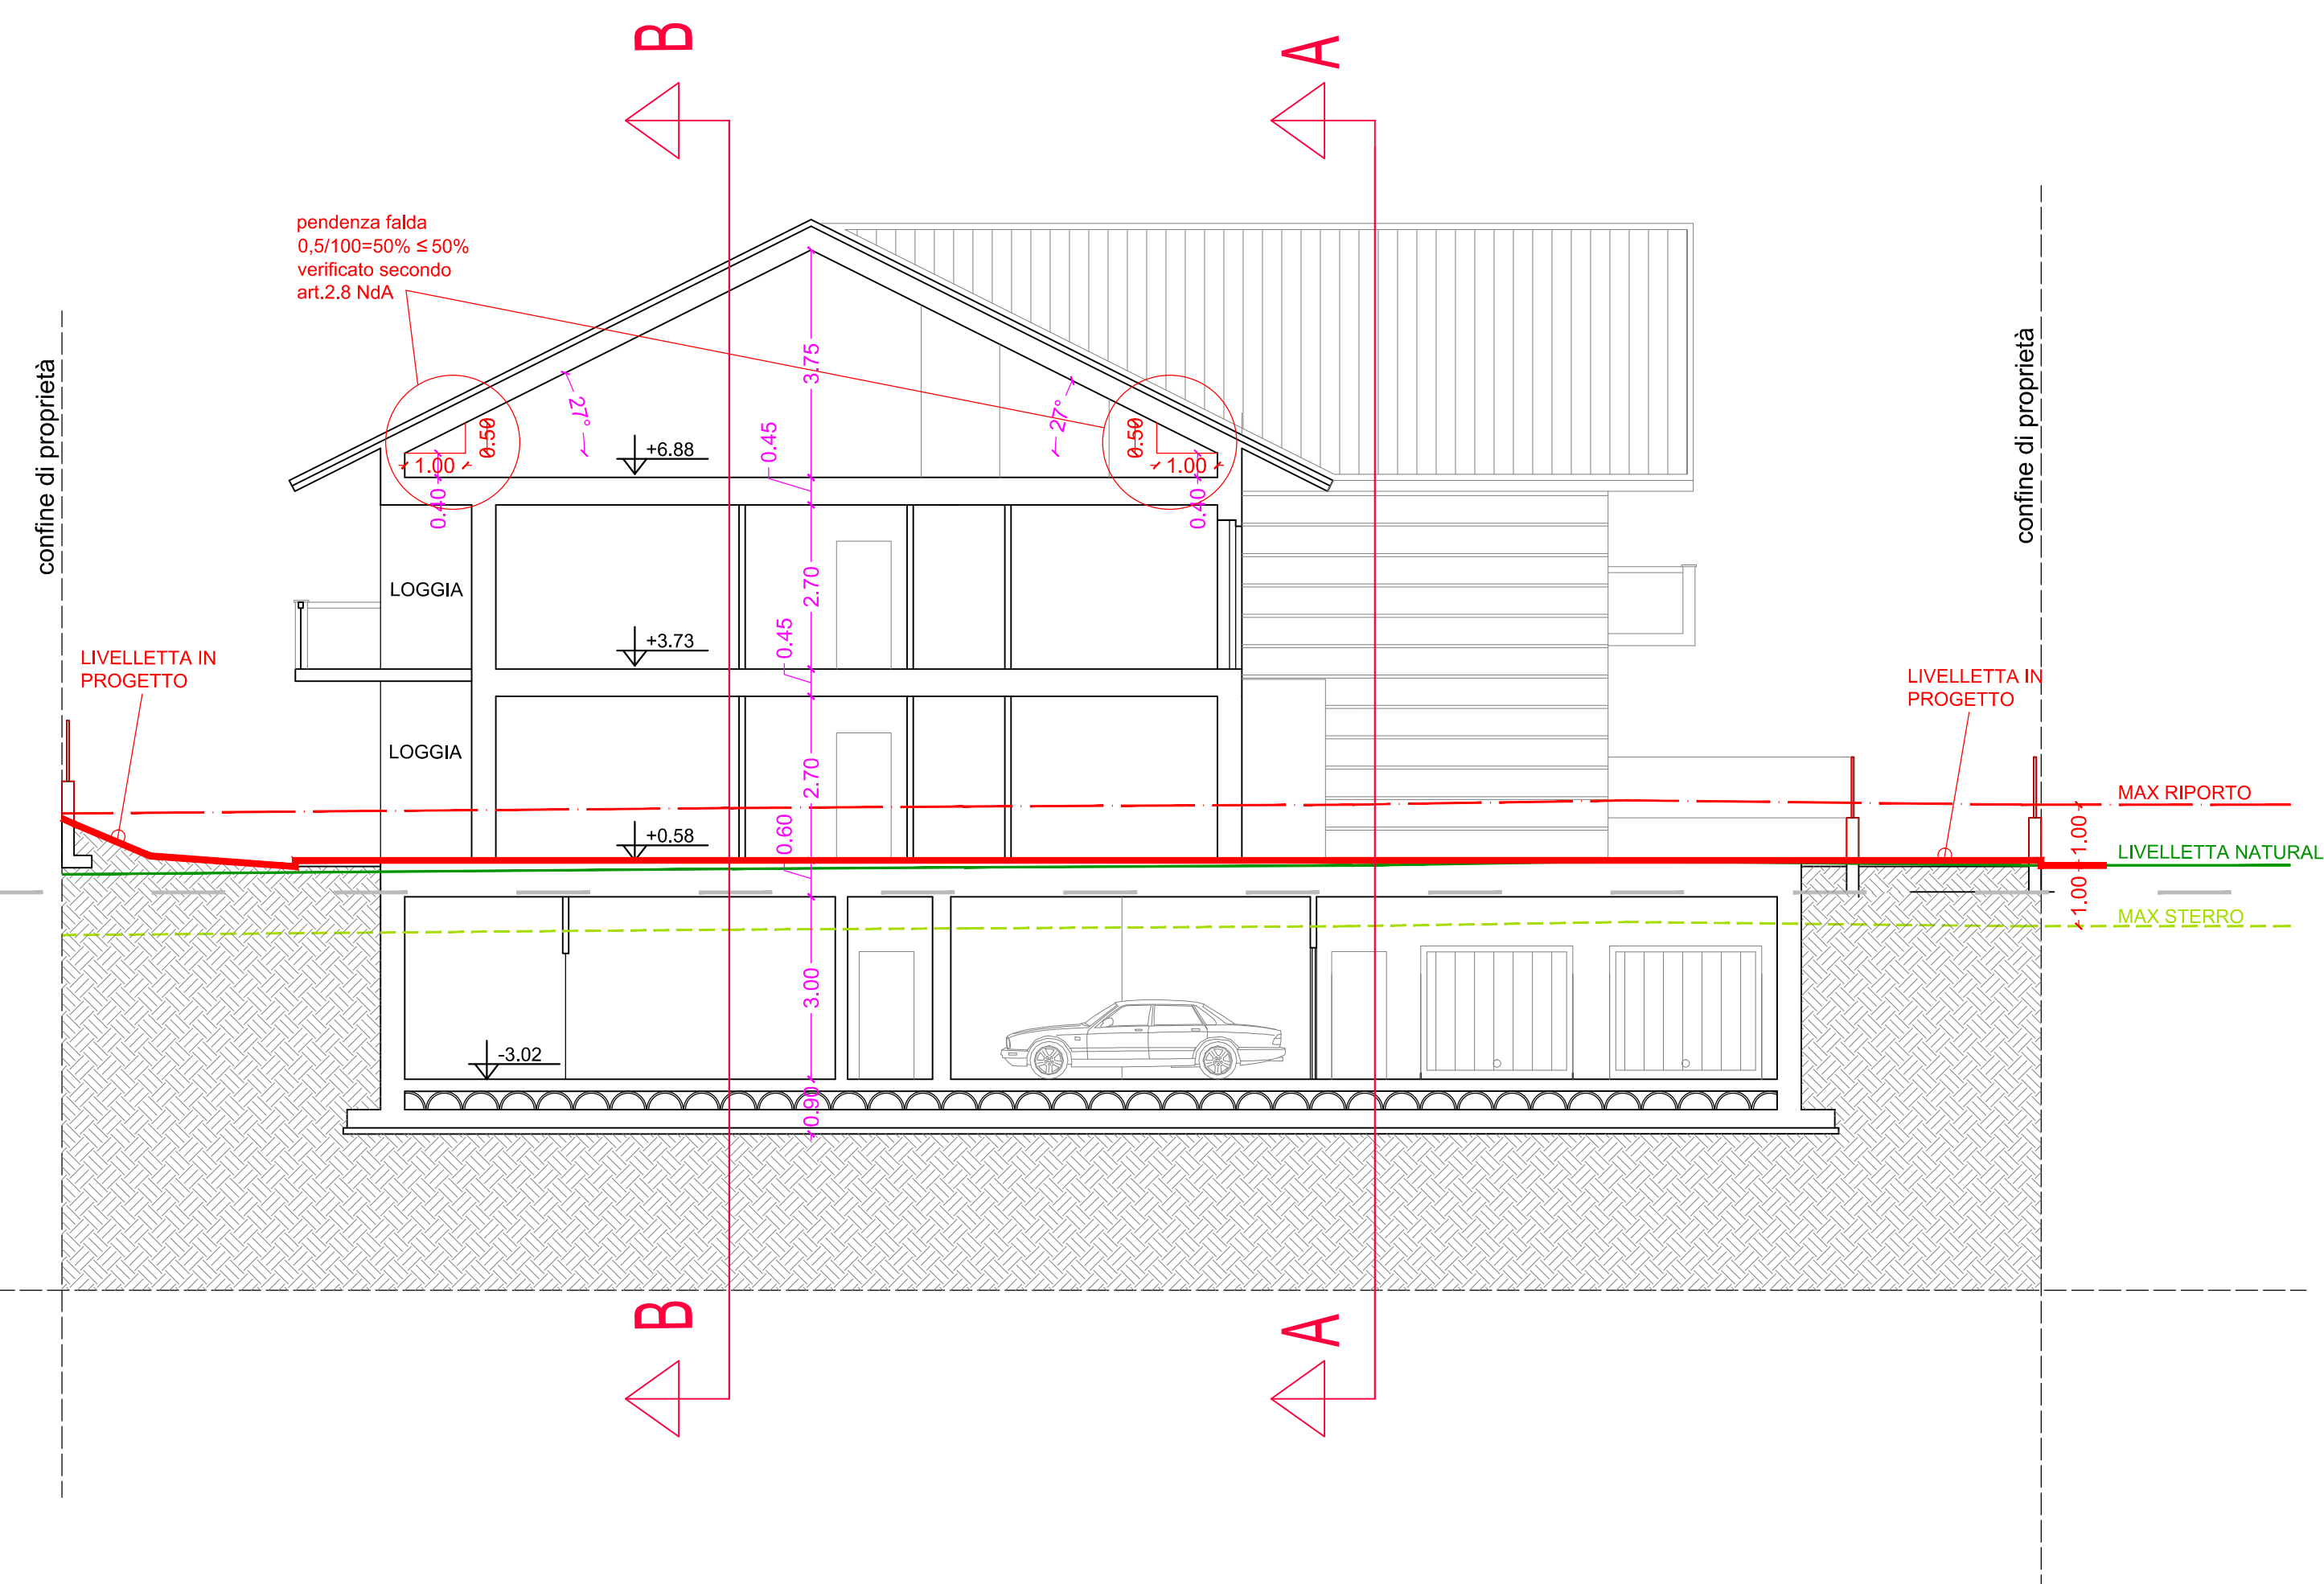


SEZIONE B-B _ SCALA 1:100

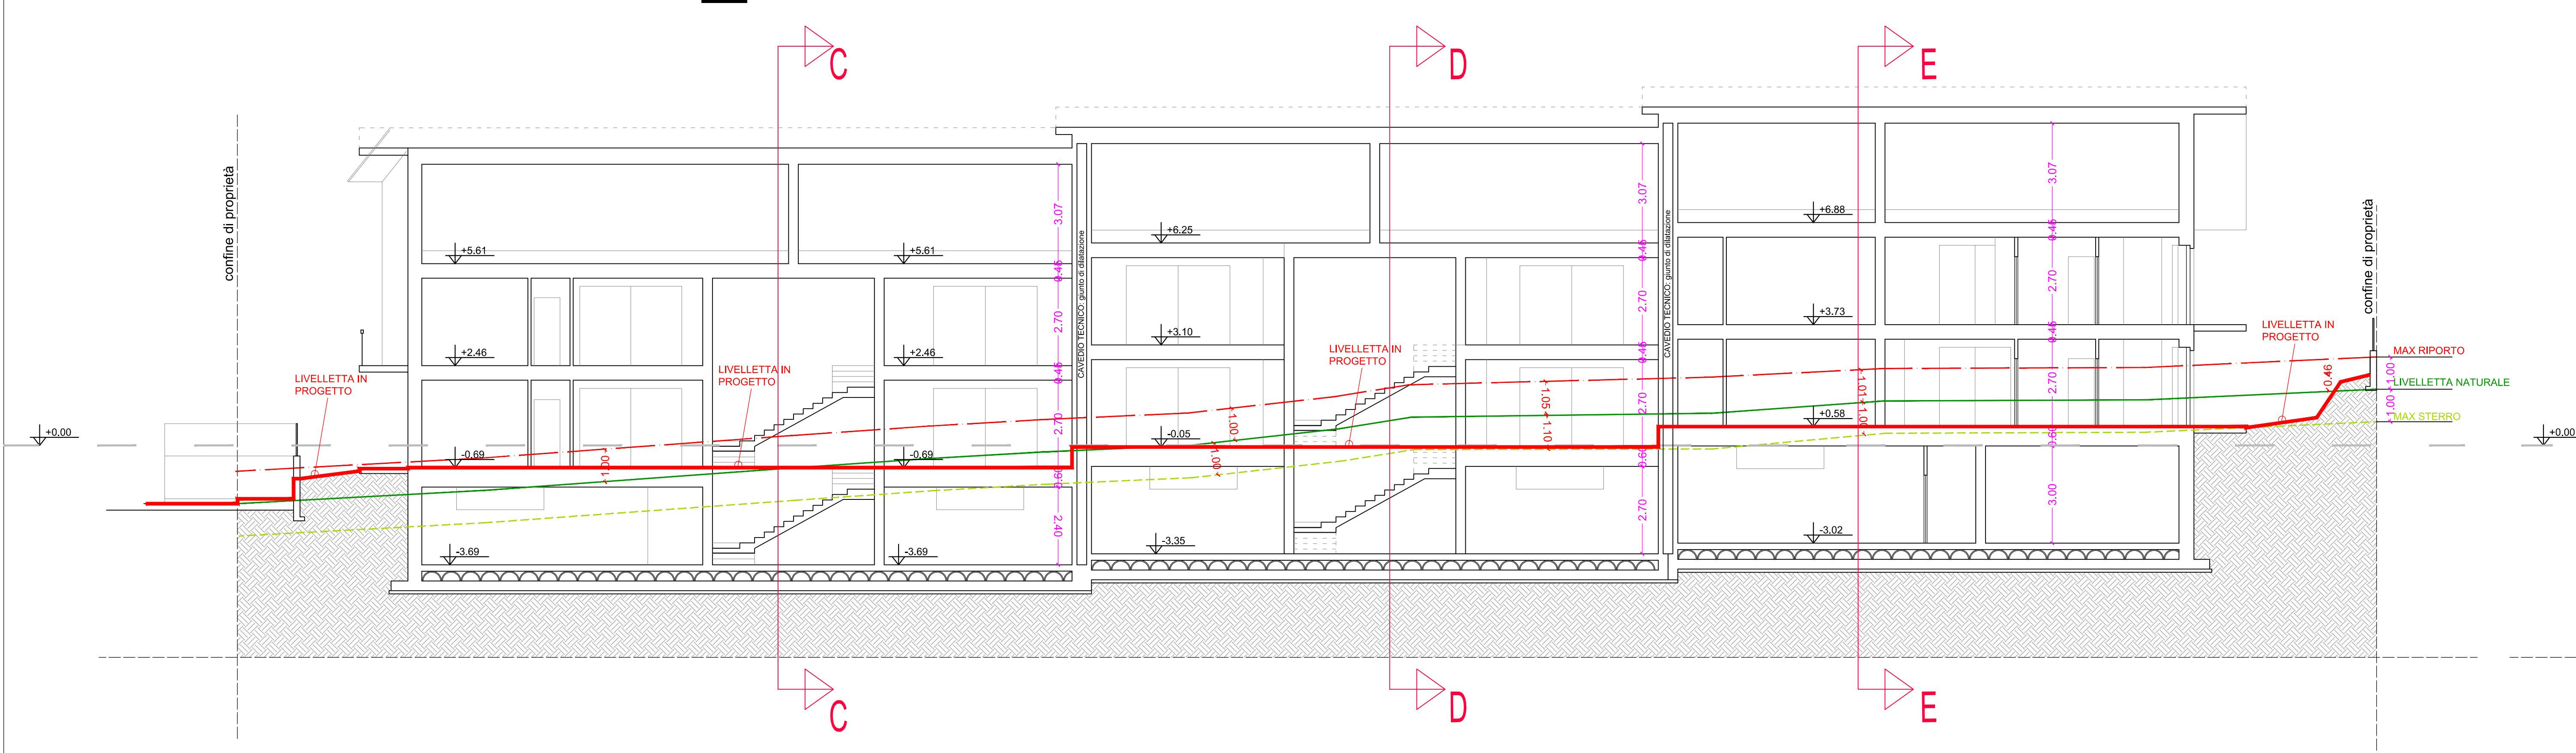

SEZIONE C-C _ SCALA 1:100

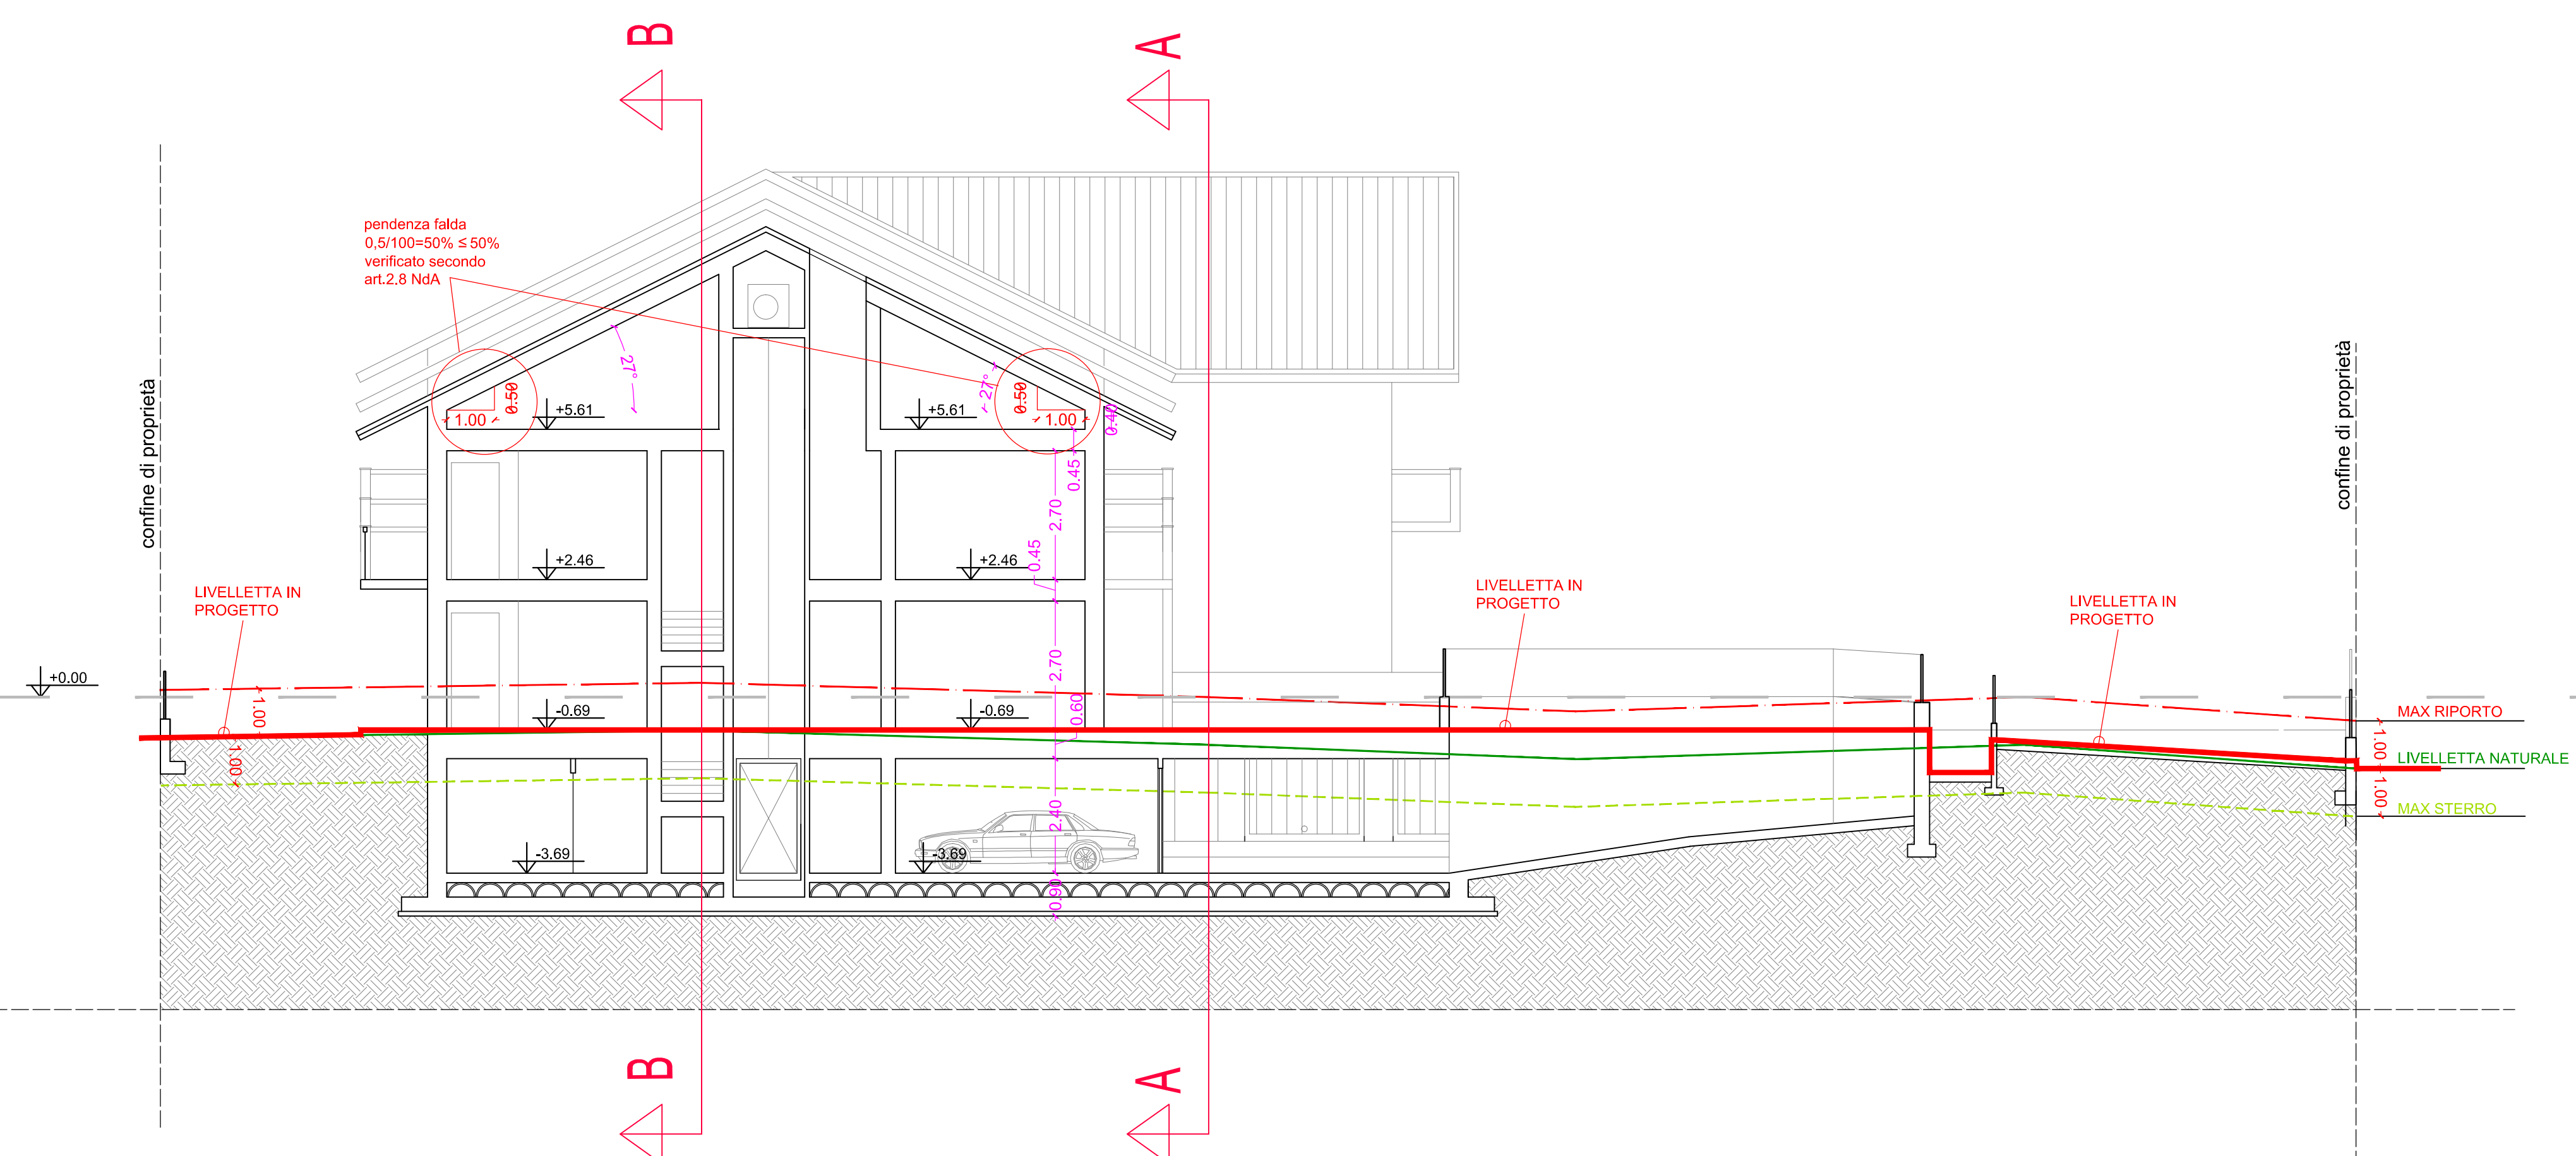

SEZIONE D-D _ SCALA 1:100

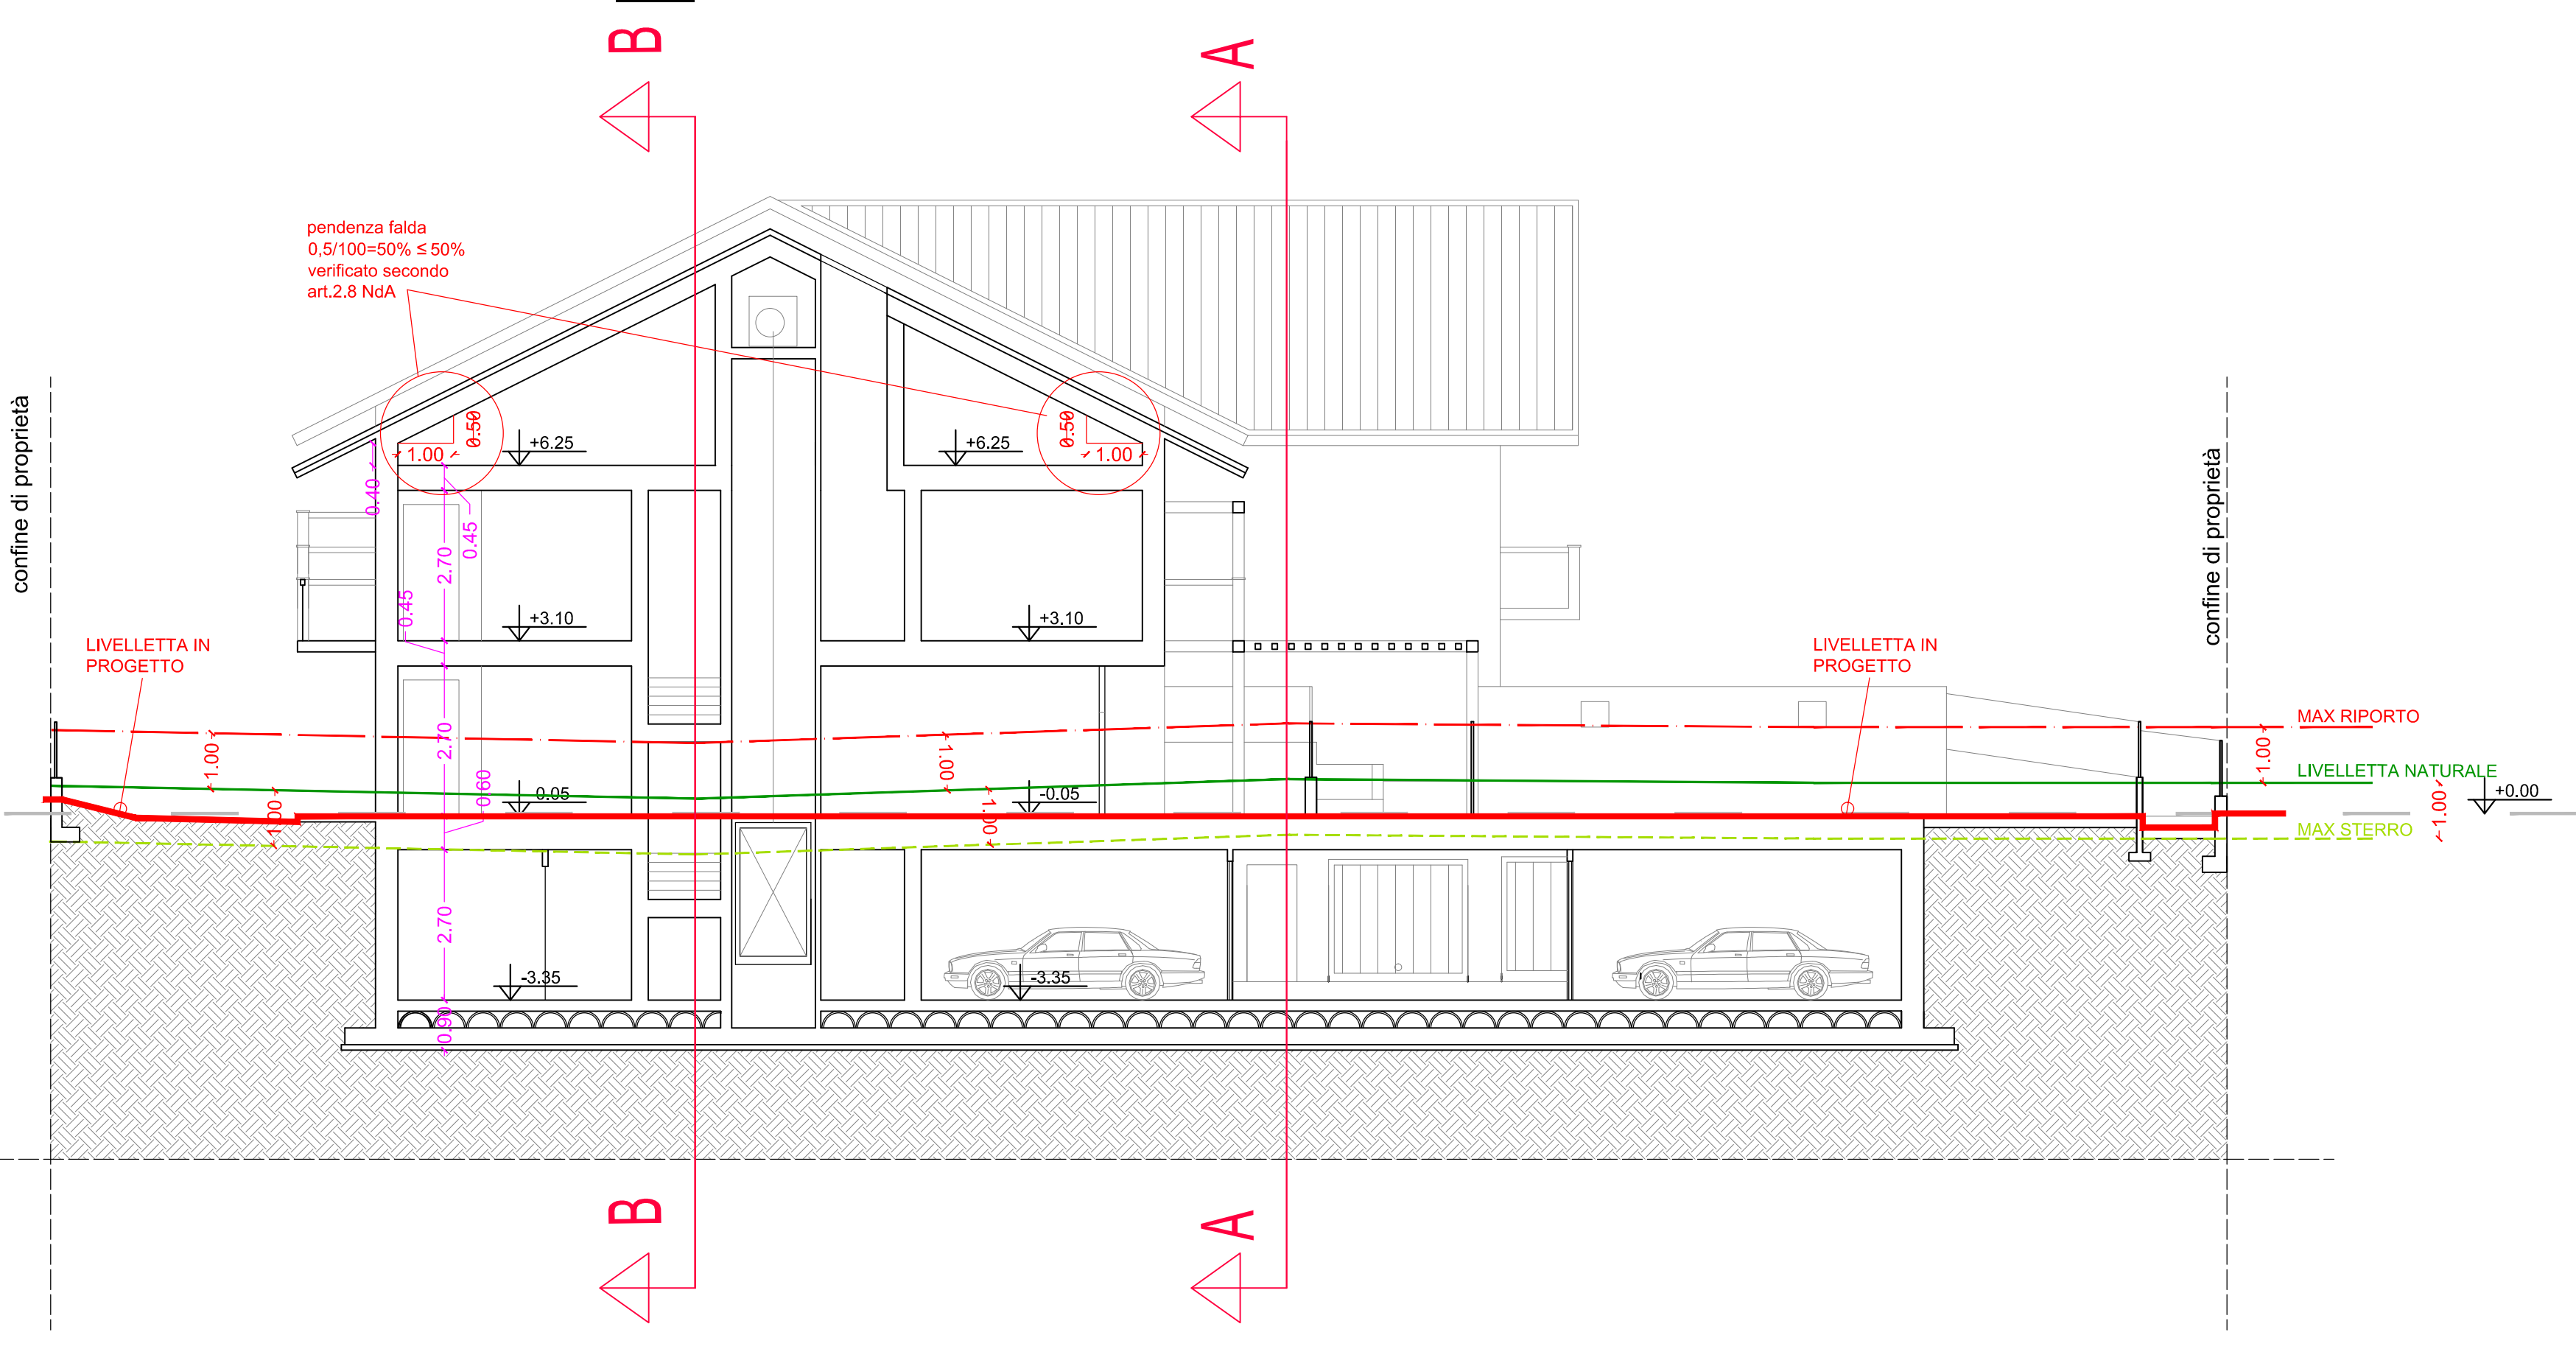

RILIEVO ALTIMETRICO CON SCHEMA SEZIONI LOTTO OGGETTO D'INTERVENTO SCALA 1:200

