



E.N.A.C.
ENTE NAZIONALE per l'AVIAZIONE CIVILE



AEROPORTO INTERNAZIONALE
DI
TORINO - CASELLE

MAPPE DI VINCOLO
LIMITAZIONI RELATIVE AGLI OSTACOLI ED AI PERICOLI PER
LA NAVIGAZIONE AEREA
(Art. 707 commi 1,2,3,4 Codice della Navigazione)


TAV. PCH
PLANIMETRIA CATASTALE CON SUPERFICIE DI INVILUPPO

COMITENTE: S.A.G.A.T. S.p.A. Aeroporto "Gius. di Torino"
10072 CASSELLE T. (TO) ITALIA
Tel. +39 (011) 56714222 Fax +39 (011) 56714245
POST HOLDER PROGETTAZIONE
Ing. Mauro Oldirino

PROGETTISTA INCARICATO
AE
AIRPORT ENGINE
Studio Associato degli ingegneri
A. ANDREOLLO & C. ASSOCIATI
C.A. 0104 00000000

COMMESSA: DATA: DOCUMENTO: REV: 0 SCALA: 1:25.000 FILE: PC01_A_B_C_D.DWG
APPROVAZIONE ENAC:

PROG.	DATA	DESCRIZIONE	REDACTO	MODIFICATO	APPROVATO	AUTORIZZATO
1	11-11-2006	1° emissione con nuovo formato				
0						

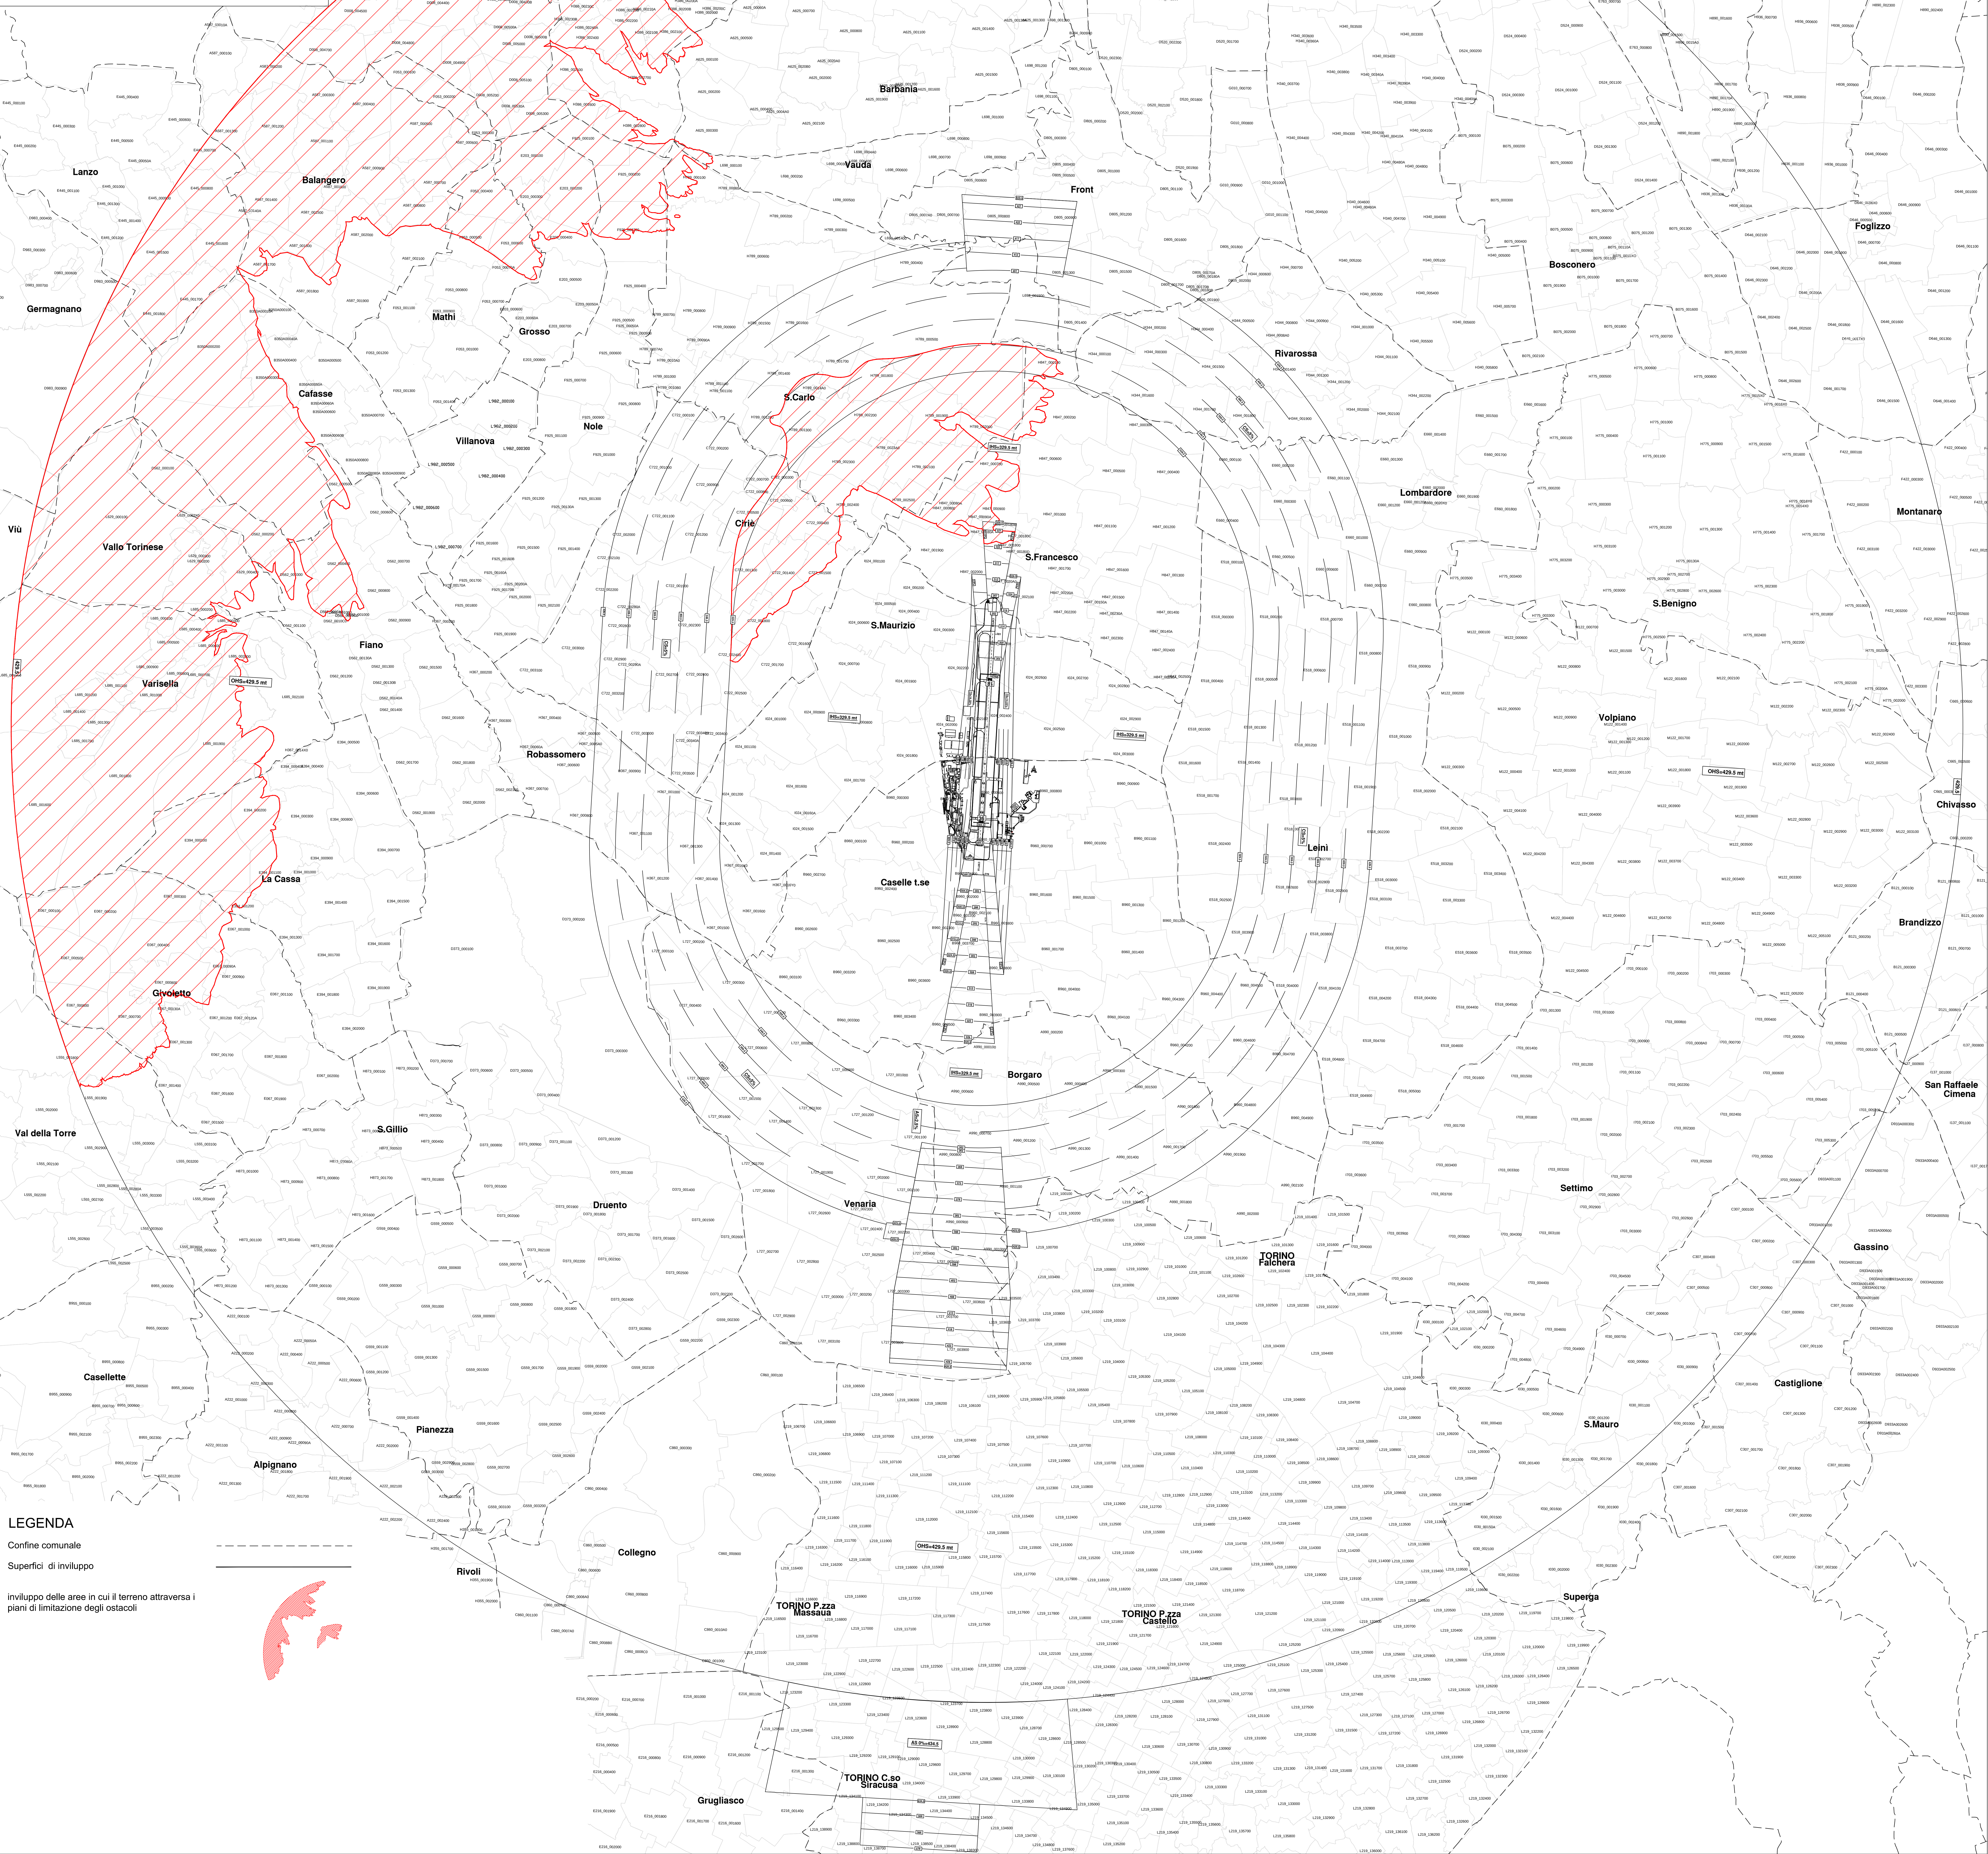

LEGENDA

Confine comunale

Superfici di inviluppo

inviluppo delle aree in cui il terreno attraversa i
piani di limitazione degli ostacoli

TORINO LIMF - CODE 4E		
	POS. (WSG84)	ELEV. .
THR 18	N 45°12'32.6229" E 007°39'00.5546"	299.16 m
THR 36	N 45°11'20.7399" E 007°38'55.9958"	284.56 m
END 18	N 45°11'09.3360" E 007°38'55.2491"	282.04 m
END 36	N 45°12'56.1253" E 007°39'02.0274"	301.48 m
ARP	N 45°12'09 E 07°38'58	294 m

RWY	TORA	TODA	ASDA	LDA	CLWY
18	3300	3750	3300	2574	450x150
36	3300	3600	3300	2948	300x150